




LOCALIZAÇÃO E IMPLANTAÇÃO GERAL DA OBRA
Esc. 1/2500

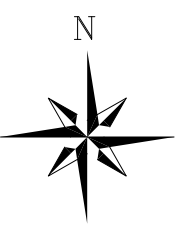

LOCALIZAÇÃO DO ESTADO
sem escala

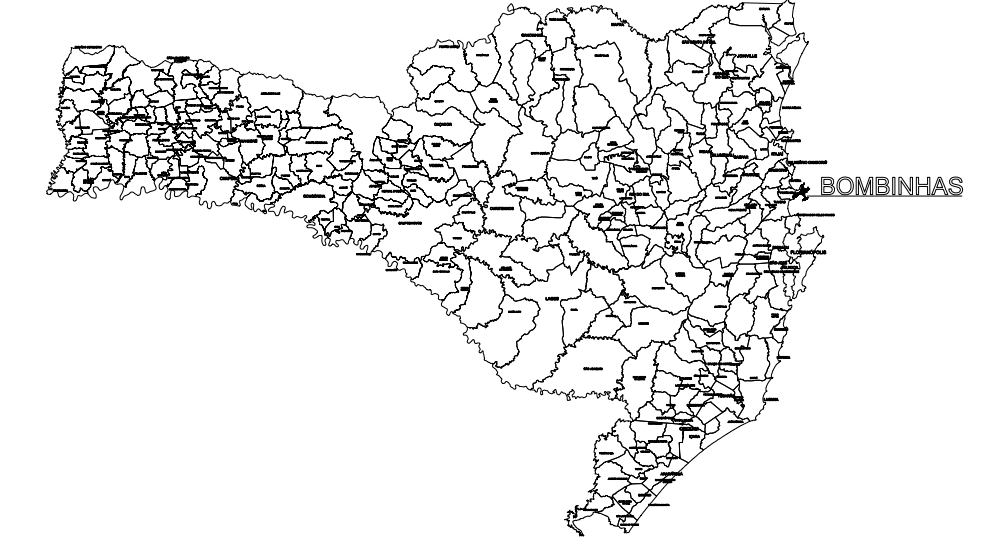

LOCALIZAÇÃO DO MUNICÍPIO
sem escala

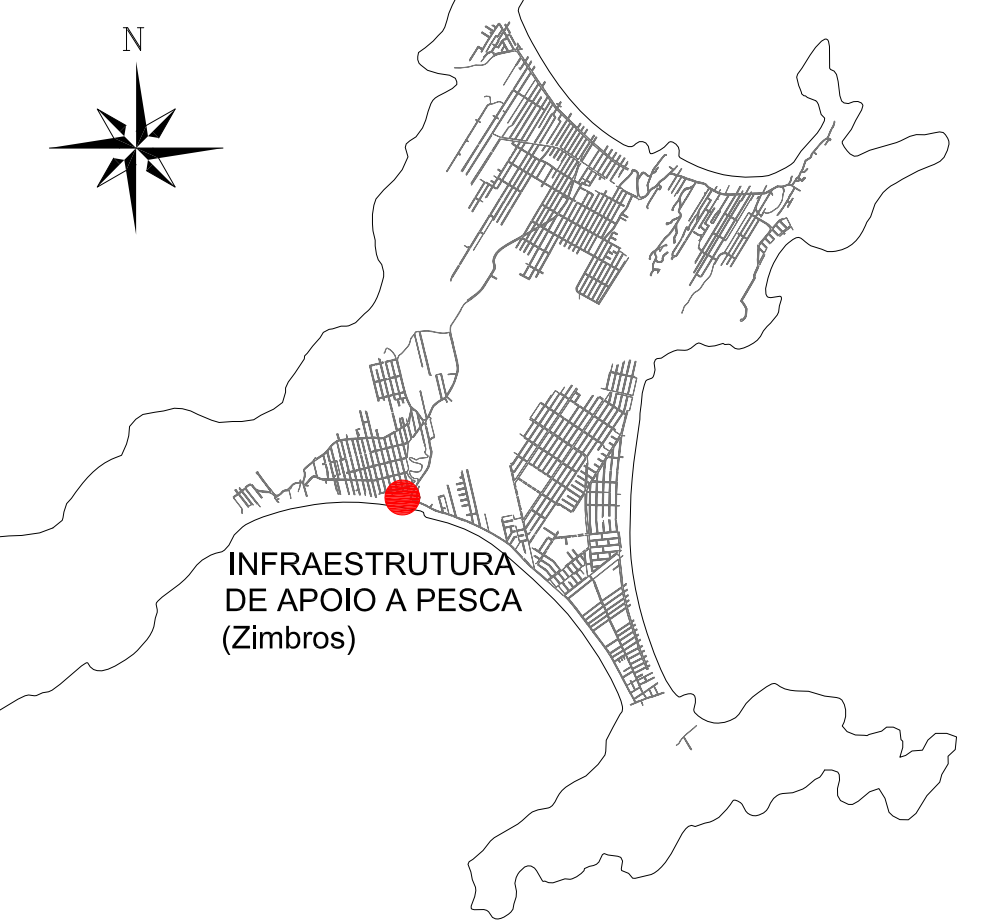

LOCALIZAÇÃO DA OBRA NO MUNICÍPIO
sem escala

Rev_01	Elaboração do projeto executivo com alterações conforme solicitado pela PMB	Marcos	abr/2017
Nº	Registro de Modificações	Visto	Data
Cliente: AMFRI ASSOCIAÇÃO DOS MUNICÍPIOS DA REGIÃO DA FÓZ DO RIO ITAJAÍ			
Programa: APOIO A ADEQUAÇÃO DE ACESSOS AQUAVIÁRIOS			
Proprietário / Local da Obra: Prefeitura Municipal de Bombinhas - Baía de Zimbros			
Projeto:	Projeto Executivo - Rampa de Acesso para Embarcações	Data: Março/2014	Escala: 1:2500
Desenho:	MRS	Coordenação:	DNS
Elaboração: alleanza Responsáveis Técnicos: SÉRGIO GUILHERME GOLLNICK ARQUITETO E URBANISTA, DAYSI NASS DOS SANTOS ENGENHEIRA CIVIL, MARCOS ROBERTO STRAMARI ENGENHEIRO CIVIL			
			D 01/05