






LOCALIZAÇÃO
Sem escala

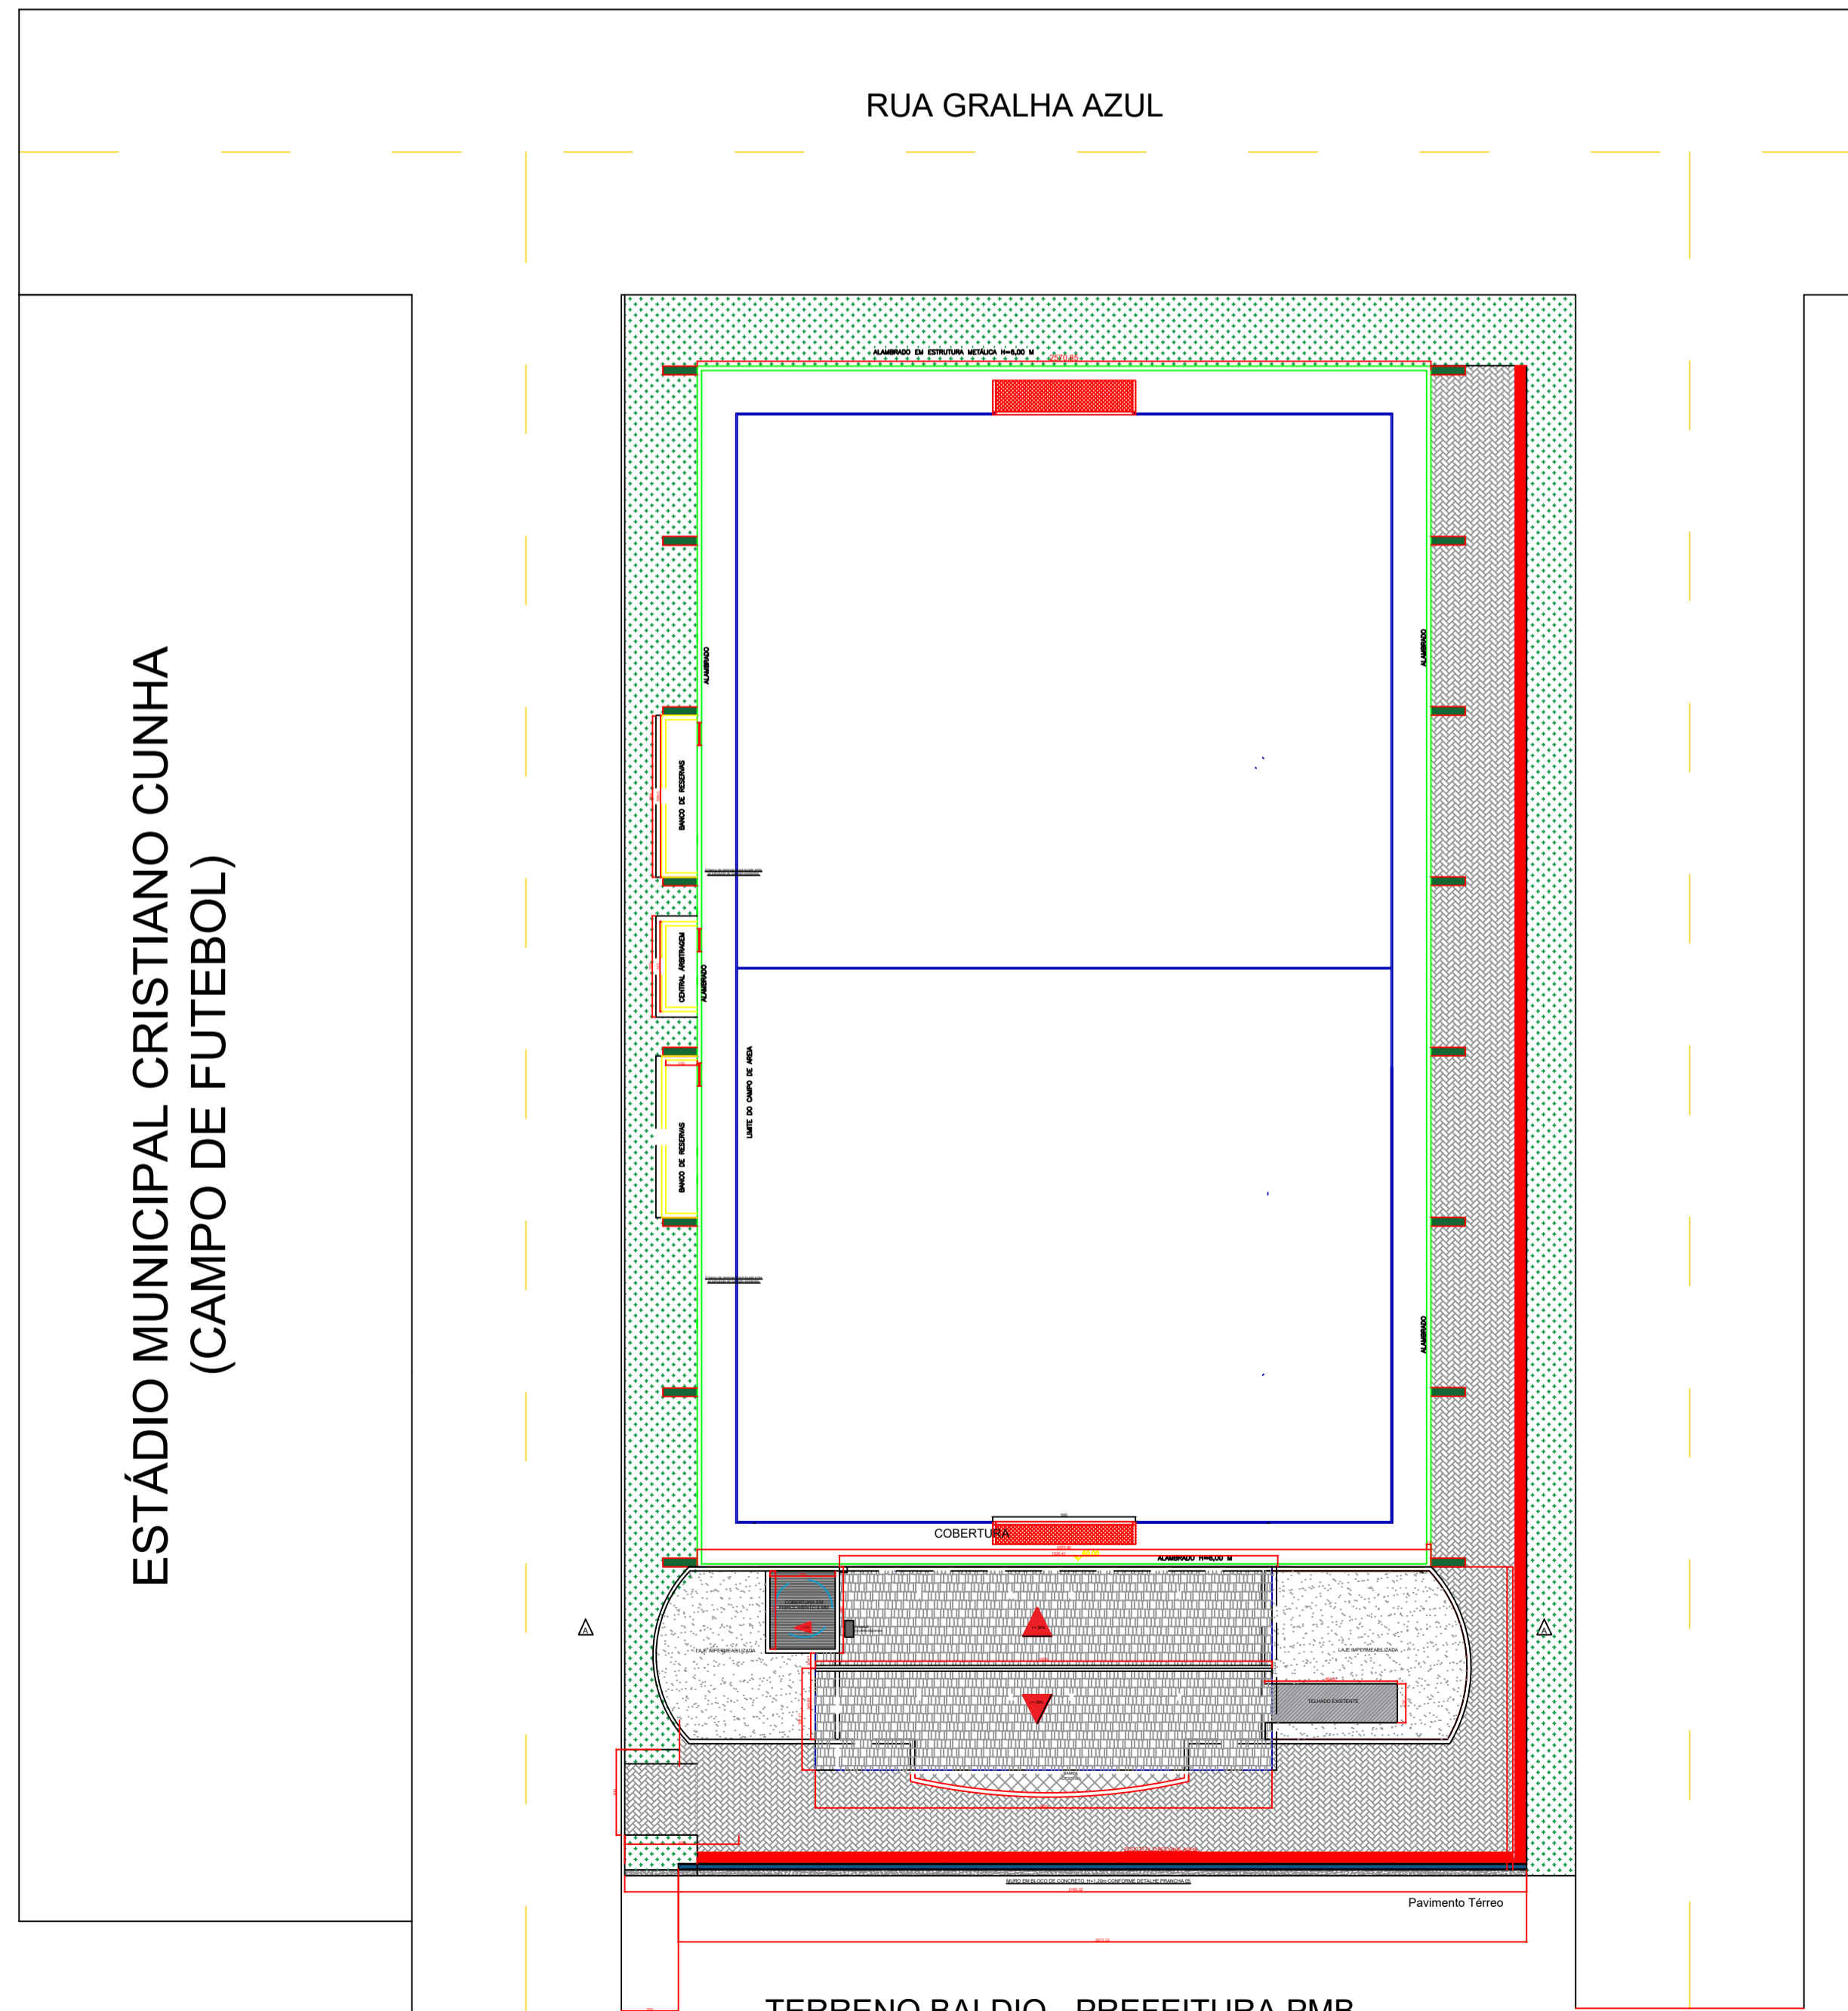

TERRENO BALDIO - PREFEITURA PMB




LOCAÇÃO
Escala 1:200

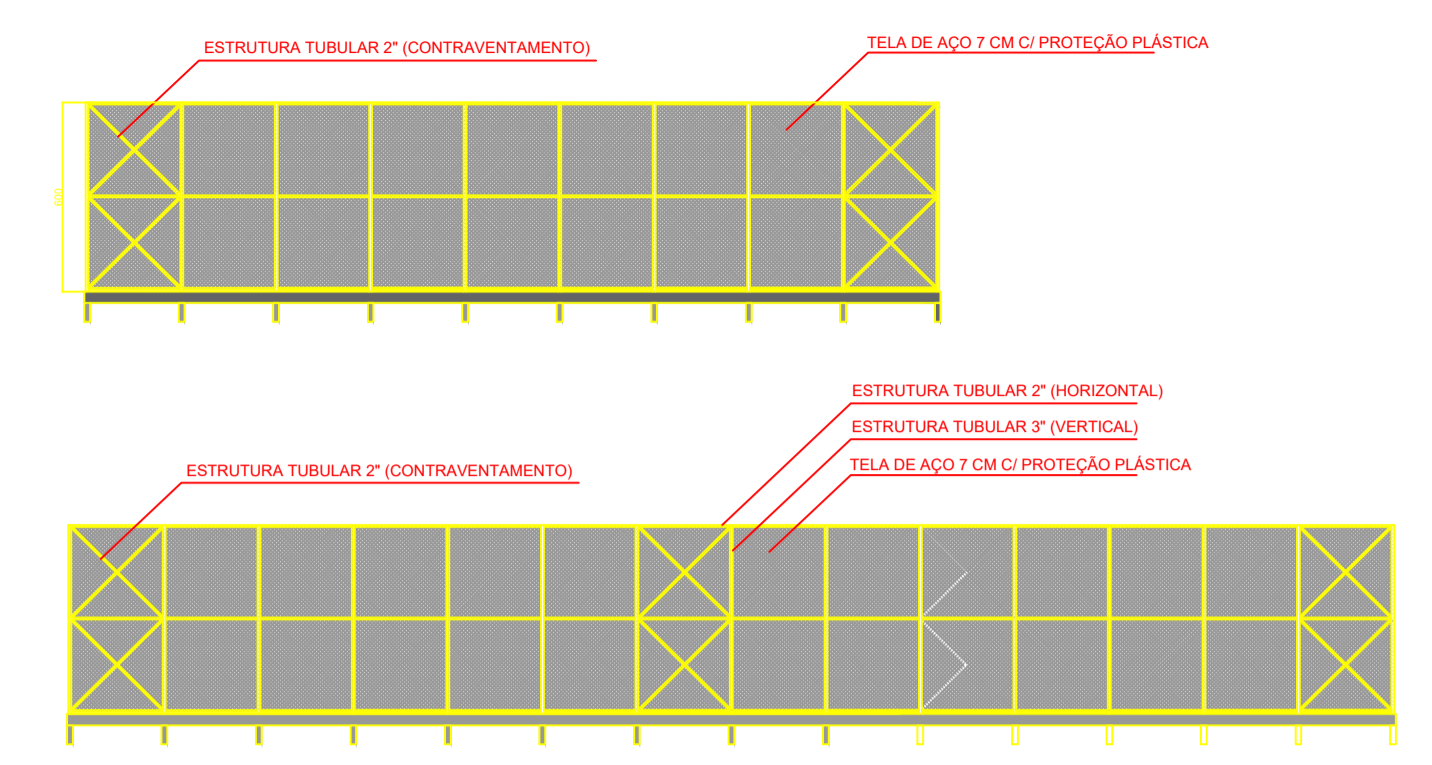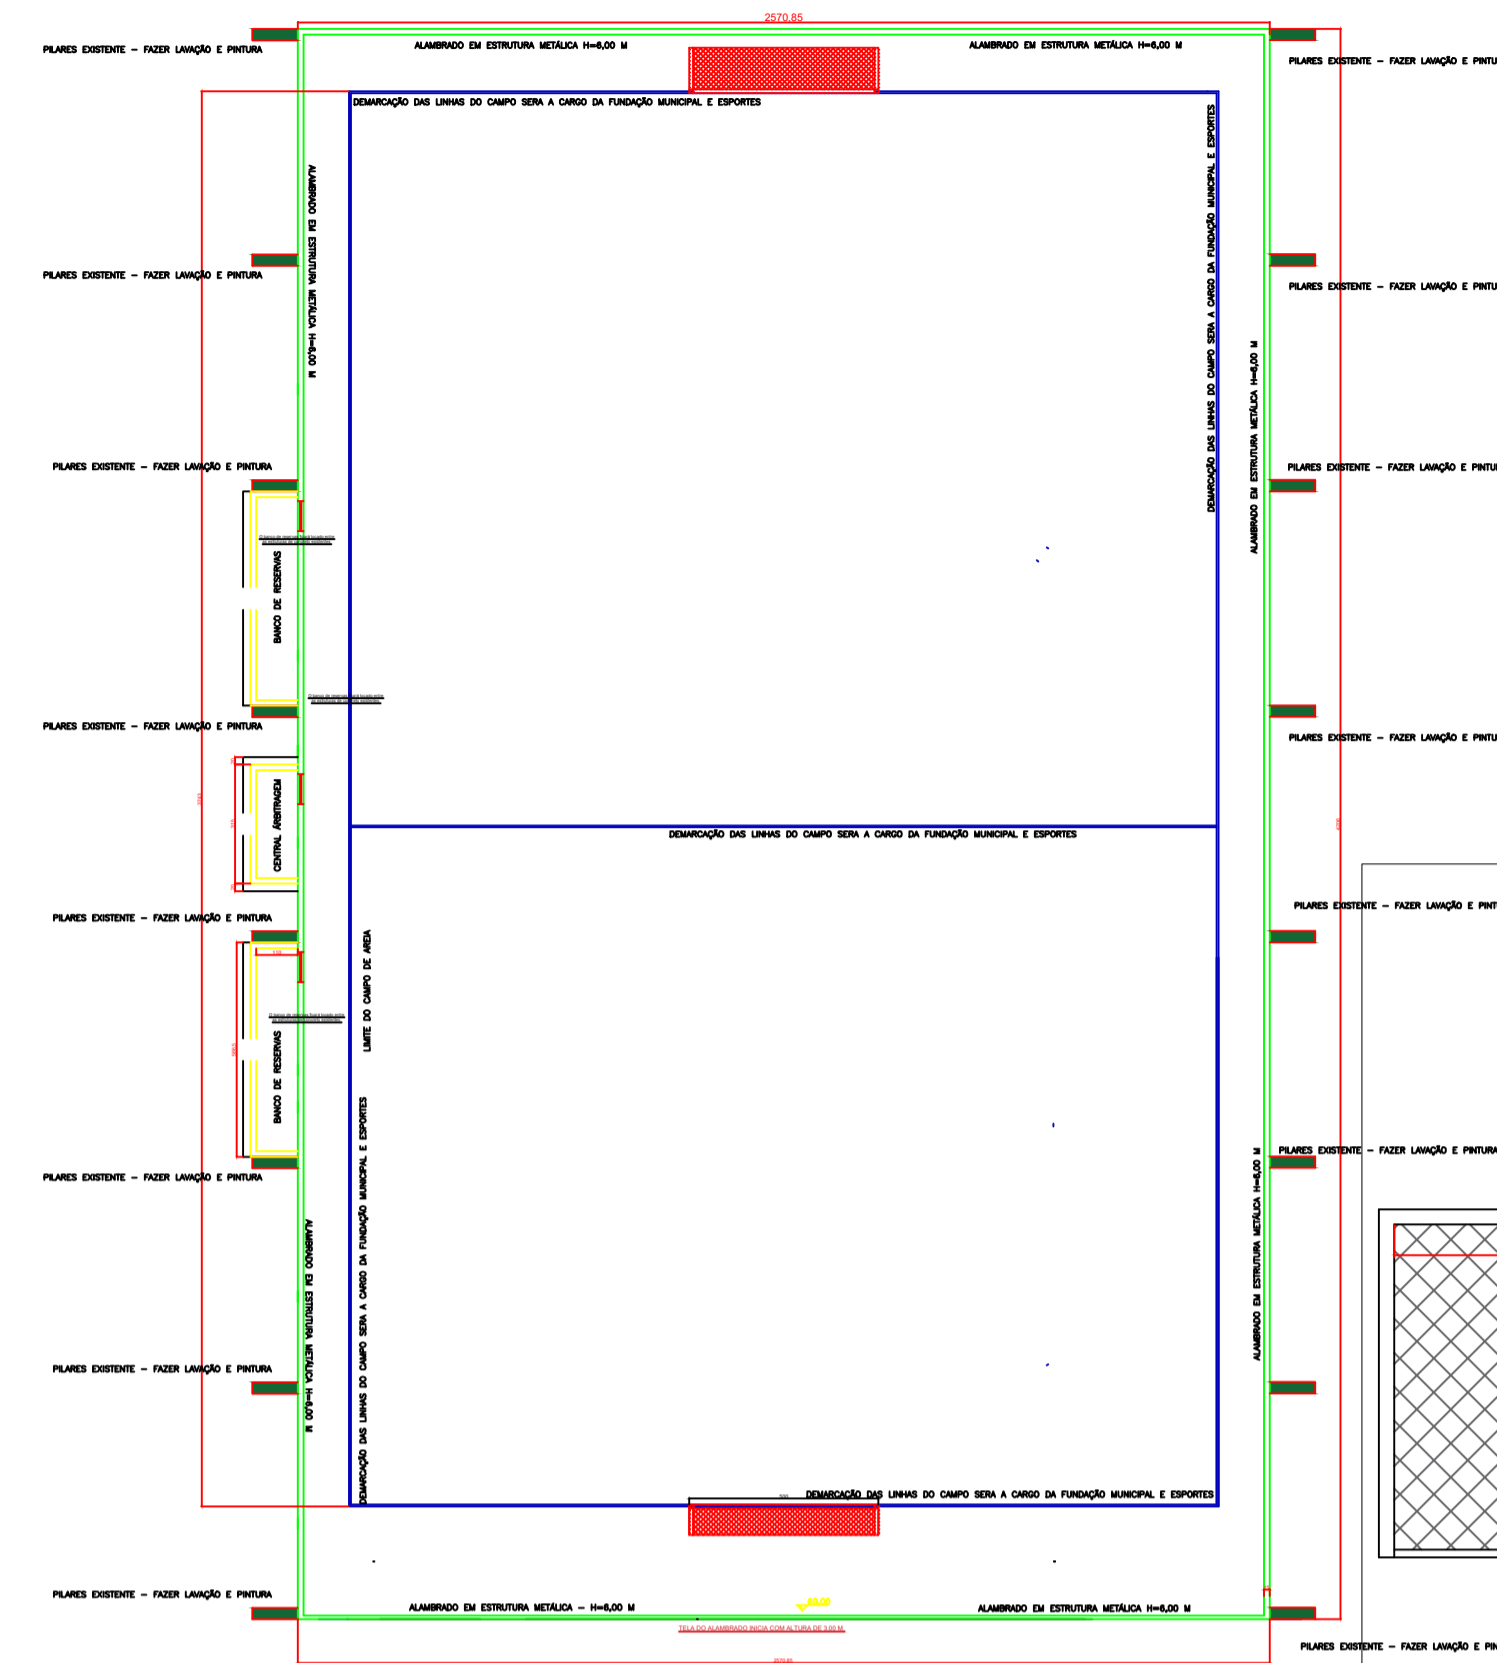

VISTA FRONTAL

VISTA LATERAL

CORTE - BANCO DE RESERVA E ARBITRAGEM

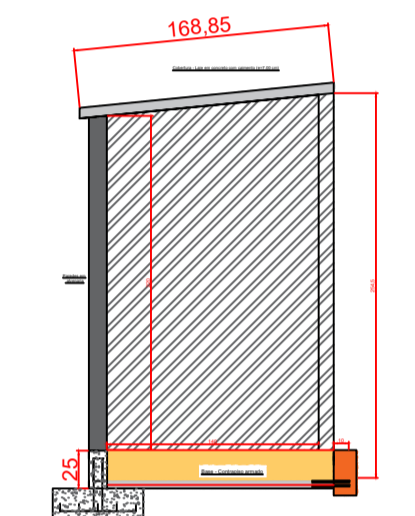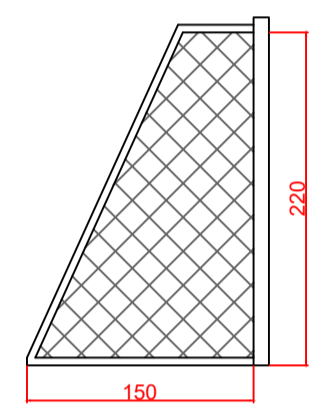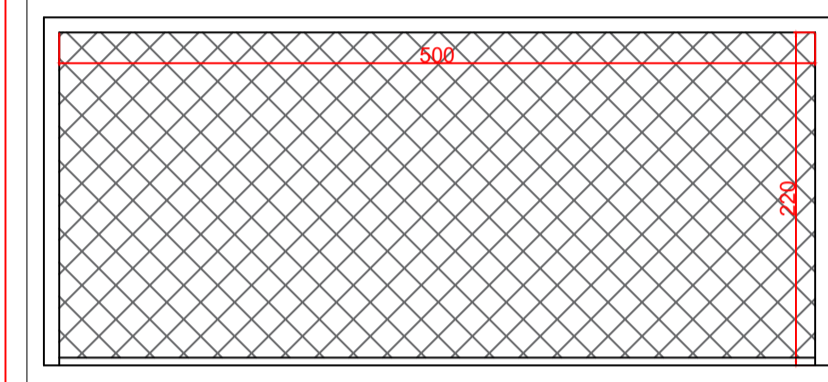

obs:
A estrutura de concreto existente nas laterais do campo será mantida e poderá auxiliar na fixação da estrutura tubular;
A viga em concreto armado que delimita o campo será mantida e será utilizada para fixar a estrutura tubular;
A abertura para o acesso ao banco de reserva será do tipo livre, ou seja, não haverá portão;
A abertura para acesso a central de arbitragem será do tipo portão com dimensão de 0,70x200;



PREFEITURA MUNICIPAL DE BOMBINHAS SECRETARIA DE PLANEJAMENTO E REGULAÇÃO URBANA		ARQUIVO
OPERAÇÃO: AMPLIÇÃO ALAMBRADO CAMPO DE AREIA E REFORMA DE ÁREA		DATA: 29/07/2020
ENDEREÇO: RUA GALHA AZUL		PROJETO: PAULO HENRIQUE DALLARO MULLER ARQUITETO RESPONSÁVEL POR ESTABELECE
CONTEÚDO DE PROJETO: ALAMBRADO E CAMPO DE AREIA	ESCALA: INDICADA	PRORANCHA: 02/07
DESENHO: GABRIEL ANDRADE RAISER RUE. CDD. - 1004-1000		DESENHO: GABRIEL