


MURO EM BLOCO DE CONCRETO. H=1,20m

obs:
No barrilete a caixa d'água será substituída.
A infra das tubulações hidrossanitárias serão mantidas e reaproveitadas.

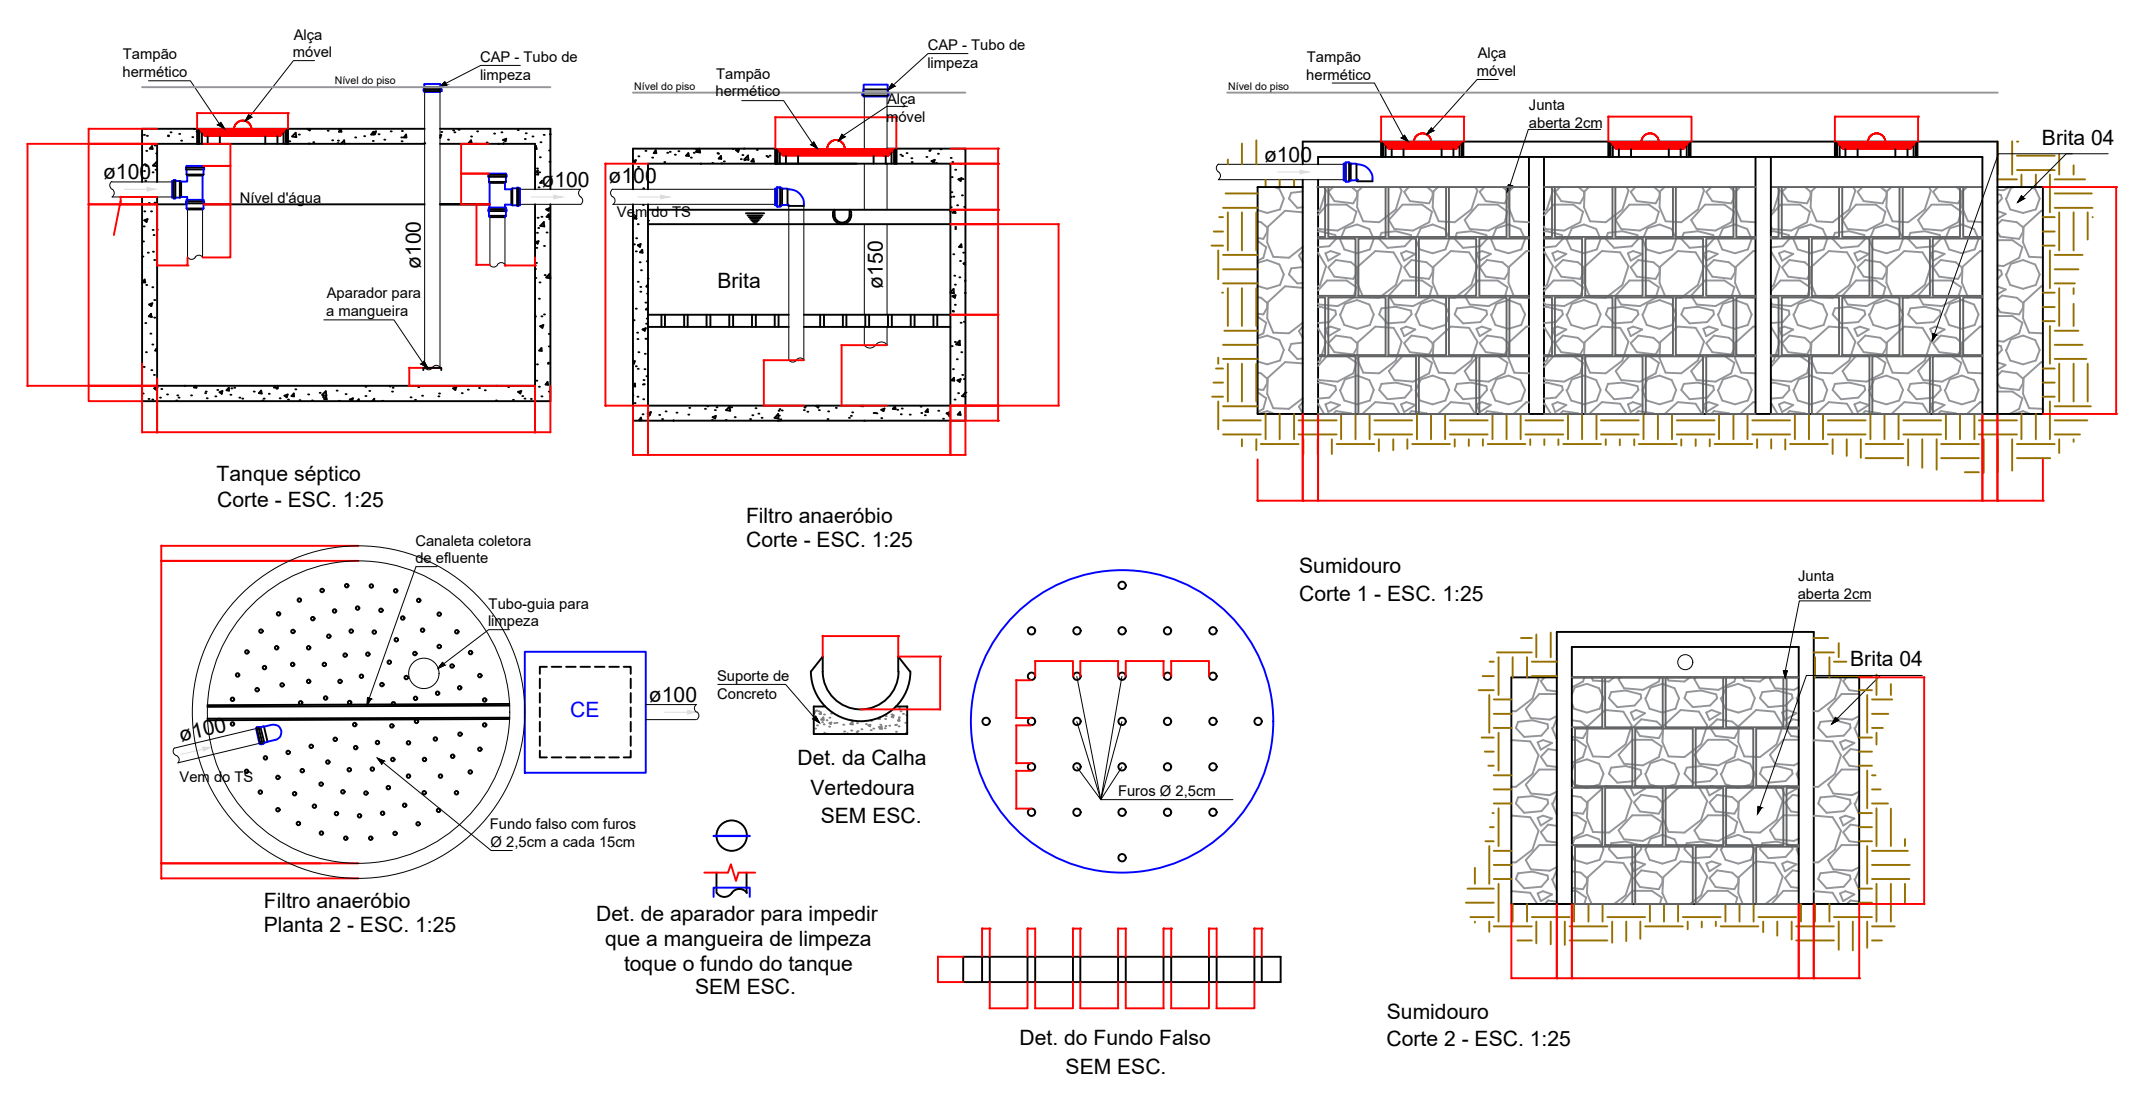

	PREFEITURA MUNICIPAL DE BOMBINHAS SECRETARIA DE PLANEJAMENTO E REGULAÇÃO URBANA		ARQUIVO 2020
	OBRA: AMPLIAÇÃO ALAMBRADO CAMPO DE AREIA E REFORMA DE ÁREA ENDEREÇO: RUA GRALHA AZUL		DATA 29/07/2020
CONTEÚDO DE PRANCHA ETE - FOSSA, FILTRO E SUMIDOURO		ESCALA INDICADA	PRANCHA 07/07
PAULO HENRIQUE DALLAGO MILLER PREFEITO MUNICIPAL DE BOMBINHAS		DESENHO GABRIEL	