

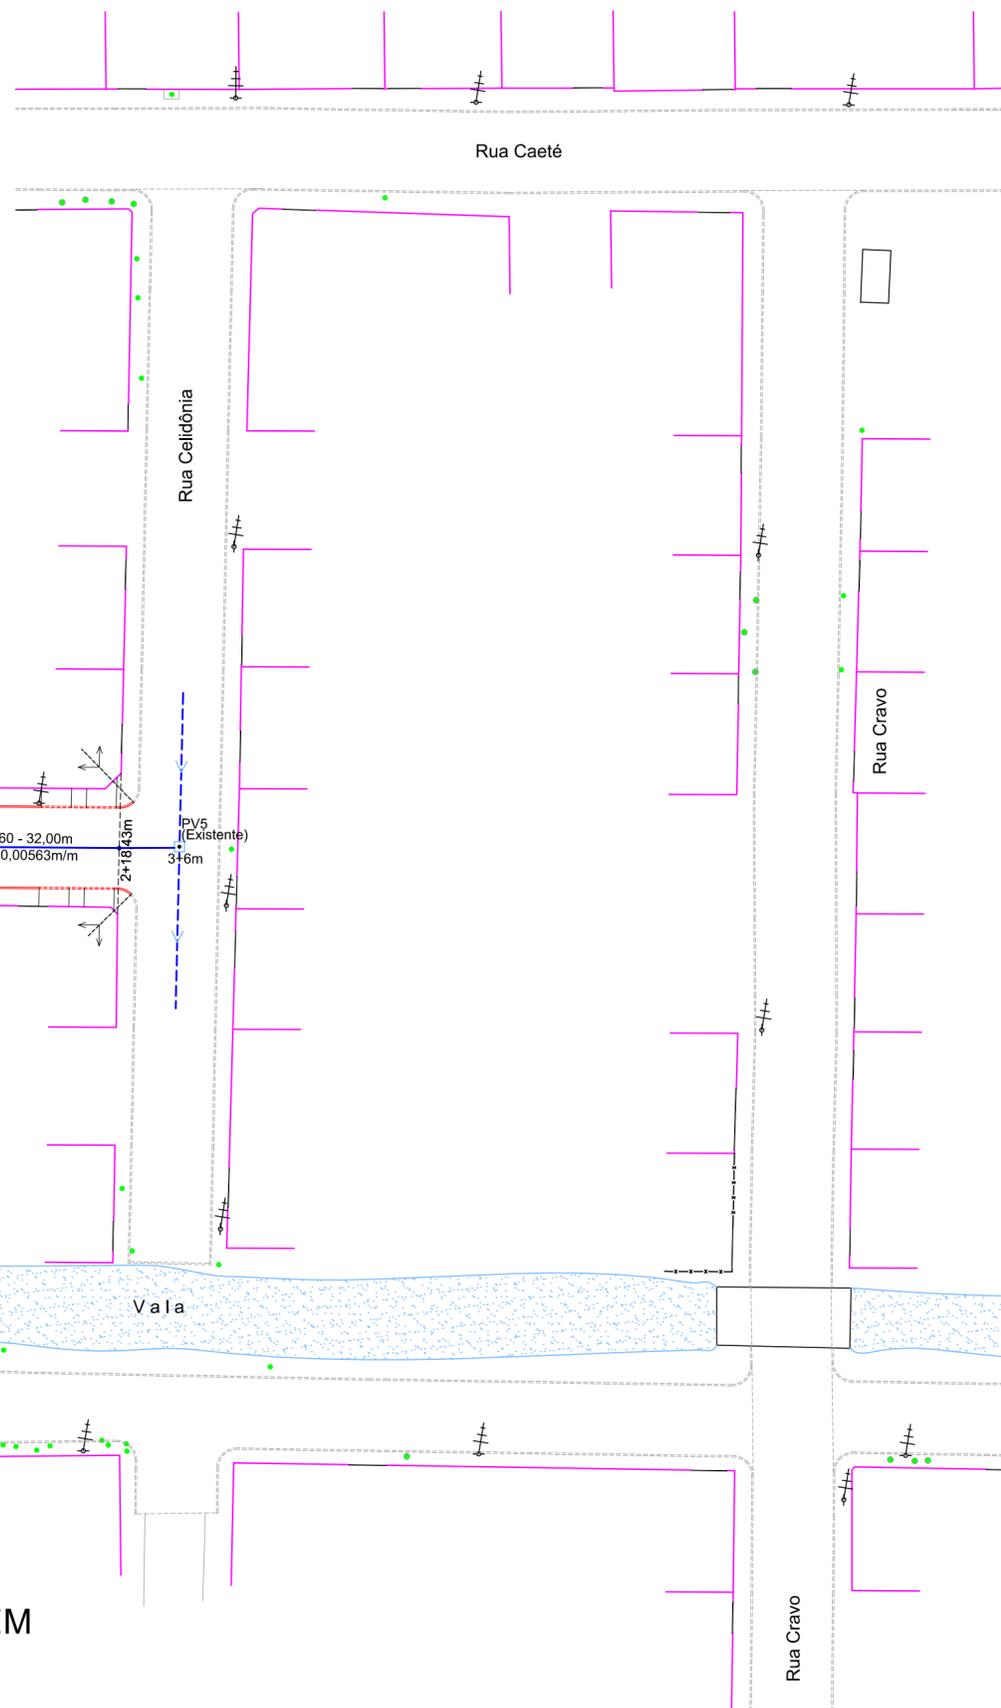


LEGENDA	
SÍMBOLOS	DESCRIÇÃO
PAVIMENTAÇÃO	
---	Eixo do pavimento
•	Estacas (20 em 20 metros)
—	Muro existente
—	Entrada de garagem
—	Edificação existente
—	Cerca existente
—	Limite pavimentação / linha do meio-fio externo
—	Meio-fio externo rebaixado
—	Linha do meio-fio interno
—	Linha do meio-fio externo futuro
—	Vala ou curso d'água
≠	Posteamento existente
DRENAGEM	
—	Tubulação de drenagem existente
—	Tubulação de drenagem à executar
BL	Boca de lobo à executar
PV/CL	Poço de visita / caixa de ligação à executar
→	Sentido do escoamento da drenagem

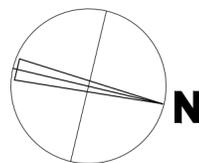

PLANTA DA DRENAGEM
ESCALA 1:500

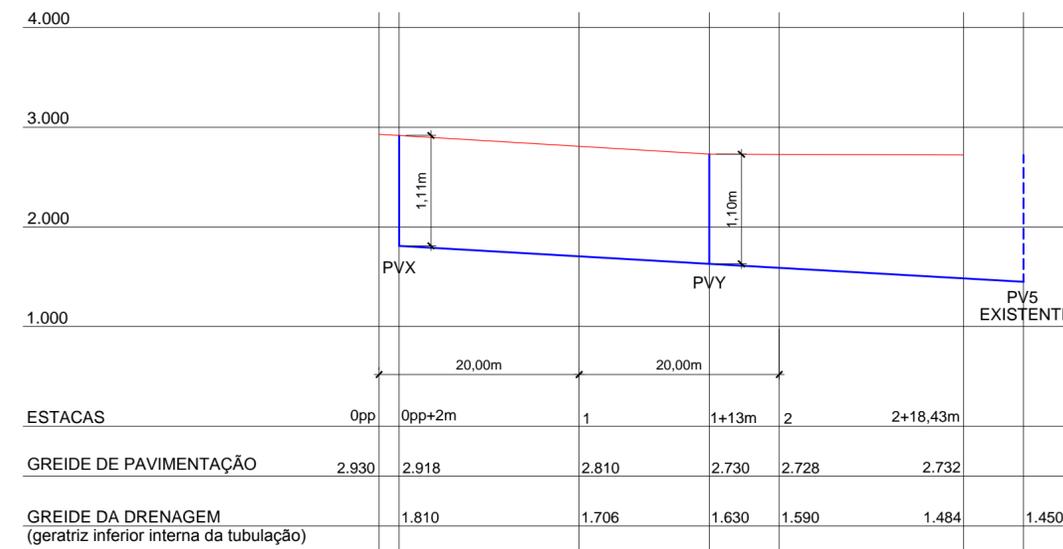

PERFIL LONGITUDINAL RUA CALENDOLA
ESCALA HORIZONTAL 1:500
ESCALA VERTICAL 1:50
ESTACAS 0pp a 2+18,43m

REVISÃO	DESCRIÇÃO	DATA	RESPONSÁVEL
1	Checklist 1	03/2020	DDS
0	Emissão Inicial	10/2019	DDS



ASSOCIAÇÃO DOS MUNICÍPIOS DA REGIÃO DA FOZ DO RIO ITAJAÍ
Rua Luiz Lopes Gonzaga, 1655 - Bairro São Vicente - CEP 88309-421 - Itajaí-SC - CREA-SC 050.968-0
www.amfri.org.br engenharia@amfri.org.br amfri@amfri.org.br

Prefeitura Municipal de Bombinhas
Estado de Santa Catarina

RUA CALENDOLA - BAIRRO MORRINHOS

Março/2019	Projeto PAVIMENTAÇÃO COM LAJOTAS SEXTAVADAS, DRENAGEM PLUVIAL, CALÇADAS E SINALIZAÇÃO VIÁRIA	Conteúdo da Folha Planta da drenagem, perfil longitudinal, legenda
Indicada		
Rui	Prefeitura Municipal	Responsável Técnico
05/09	Paulo Henrique Dalago Muller Prefeito Municipal	Djan Dinis de Souza Engenheiro Civil - CREA-SC 065.639-8