


**PLANTA DA DRENAGEM**  
ESCALA 1:500

LEGENDA	
SÍMBOLOS	DESCRIÇÃO
PAVIMENTAÇÃO	
---	Eixo do pavimento
•	Estacas (20 em 20 metros)
—	Muro existente
—	Entrada de garagem
—	Edificação existente
—	Cerca existente
—	Limite pavimentação / linha do meio-fio externo
—	Meio-fio externo rebaixado
—	Linha do meio-fio interno
—	Linha projeção futuro meio fio externo
—	Vala ou curso d'água
—	Posteamento existente
DRENAGEM	
---	Tubulação de drenagem existente
BL	Boca de lobo a executar
---	Tubulação ligação bocas de lobo a executar
PV	Poço de visita existentes - As tampas dos PVs serão executadas
CL	Caixa de ligação existentes
>	Sentido do escoamento da drenagem

NOTAS:  
 - Todas as ligações de Bocas de Lobo serão com Ø30;  
 - Todas as obras de drenagem pluvial serão executadas dentro da Faixa de Domínio da via pública.

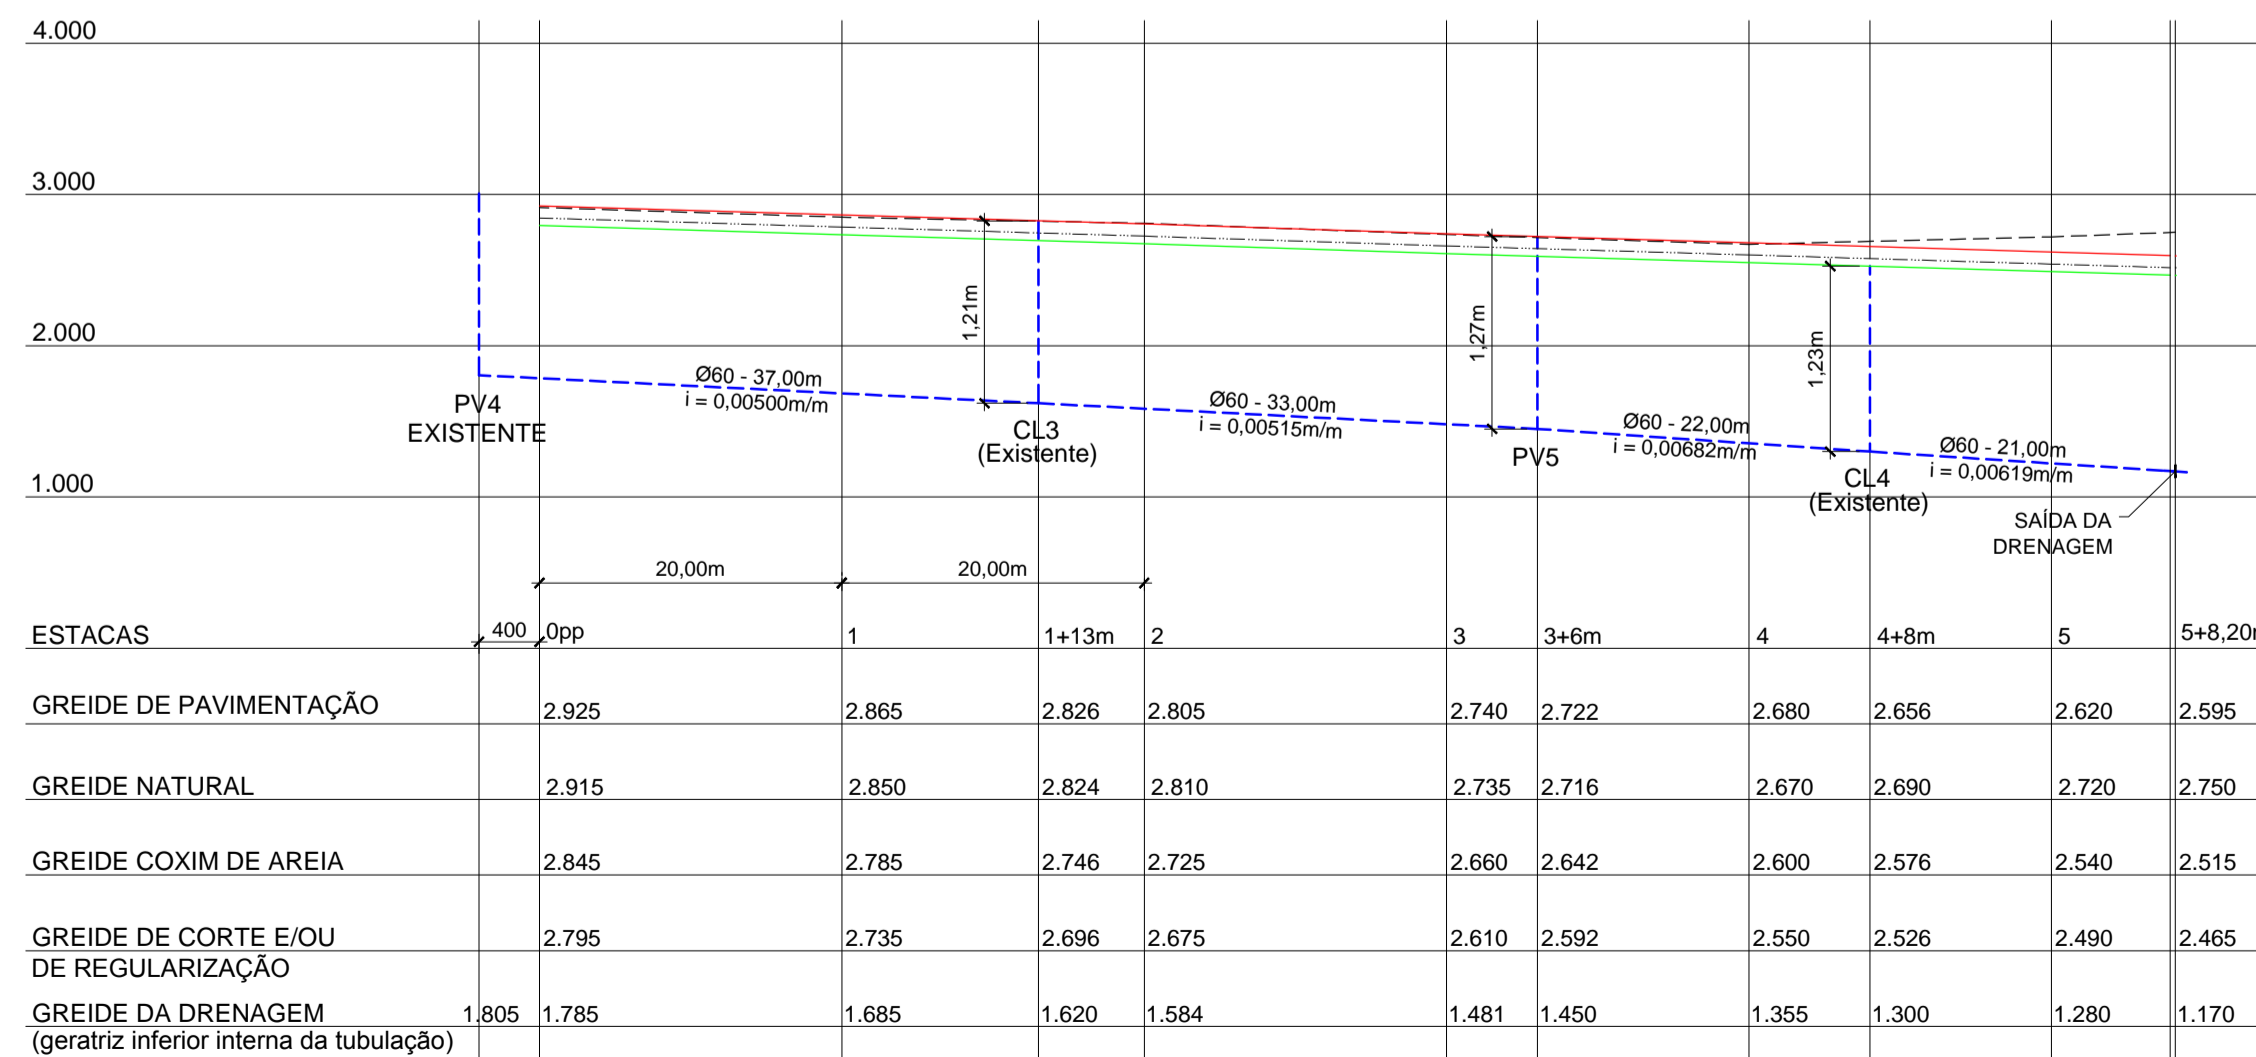

**PERFIL LONGITUDINAL RUA CELIDÔNIA**  
 ESCALA HORIZONTAL 1:500  
 ESCALA VERTICAL 1:50  
 ESTACAS 0pp a 5+8,20m

REVISÃO	DESCRIÇÃO	DATA	RESPONSÁVEL
2	Revisão 1	01/2021	DDS
1	Checklist 1	03/2020	DDS
0	Emissão Inicial	10/2019	DDS



ASSOCIAÇÃO DOS MUNICÍPIOS DA REGIÃO DA FOZ DO RIO ITAJAÍ  
 Rua Luiz Lopes Gonzaga, 1655 - Bairro São Vicente - CEP 88309-421 - Itajaí-SC - CREA-SC 050.968-0  
[www.amfri.org.br](http://www.amfri.org.br) [engenharia@amfri.org.br](mailto:engenharia@amfri.org.br) [amfri@amfri.org.br](mailto:amfri@amfri.org.br)

Prefeitura Municipal de Bombinhas  
 Estado de Santa Catarina

**RUA CELIDÔNIA - BAIRRO MORRINHOS**

Mar/2019	Projeto PAVIMENTAÇÃO COM LAJOTAS SEXTAVADAS, DRENAGEM PLUVIAL, CALÇADAS E SINALIZAÇÃO VIÁRIA	Conteúdo da Folha Planta da drenagem, perfil longitudinal, legenda
Indicada		
Rui	Prefeitura Municipal	Responsável Técnico
05/09	Paulo Henrique Dalago Muller Prefeito Municipal	Djan Dinis de Souza Engenheiro Civil - CREA-SC 065.639-8