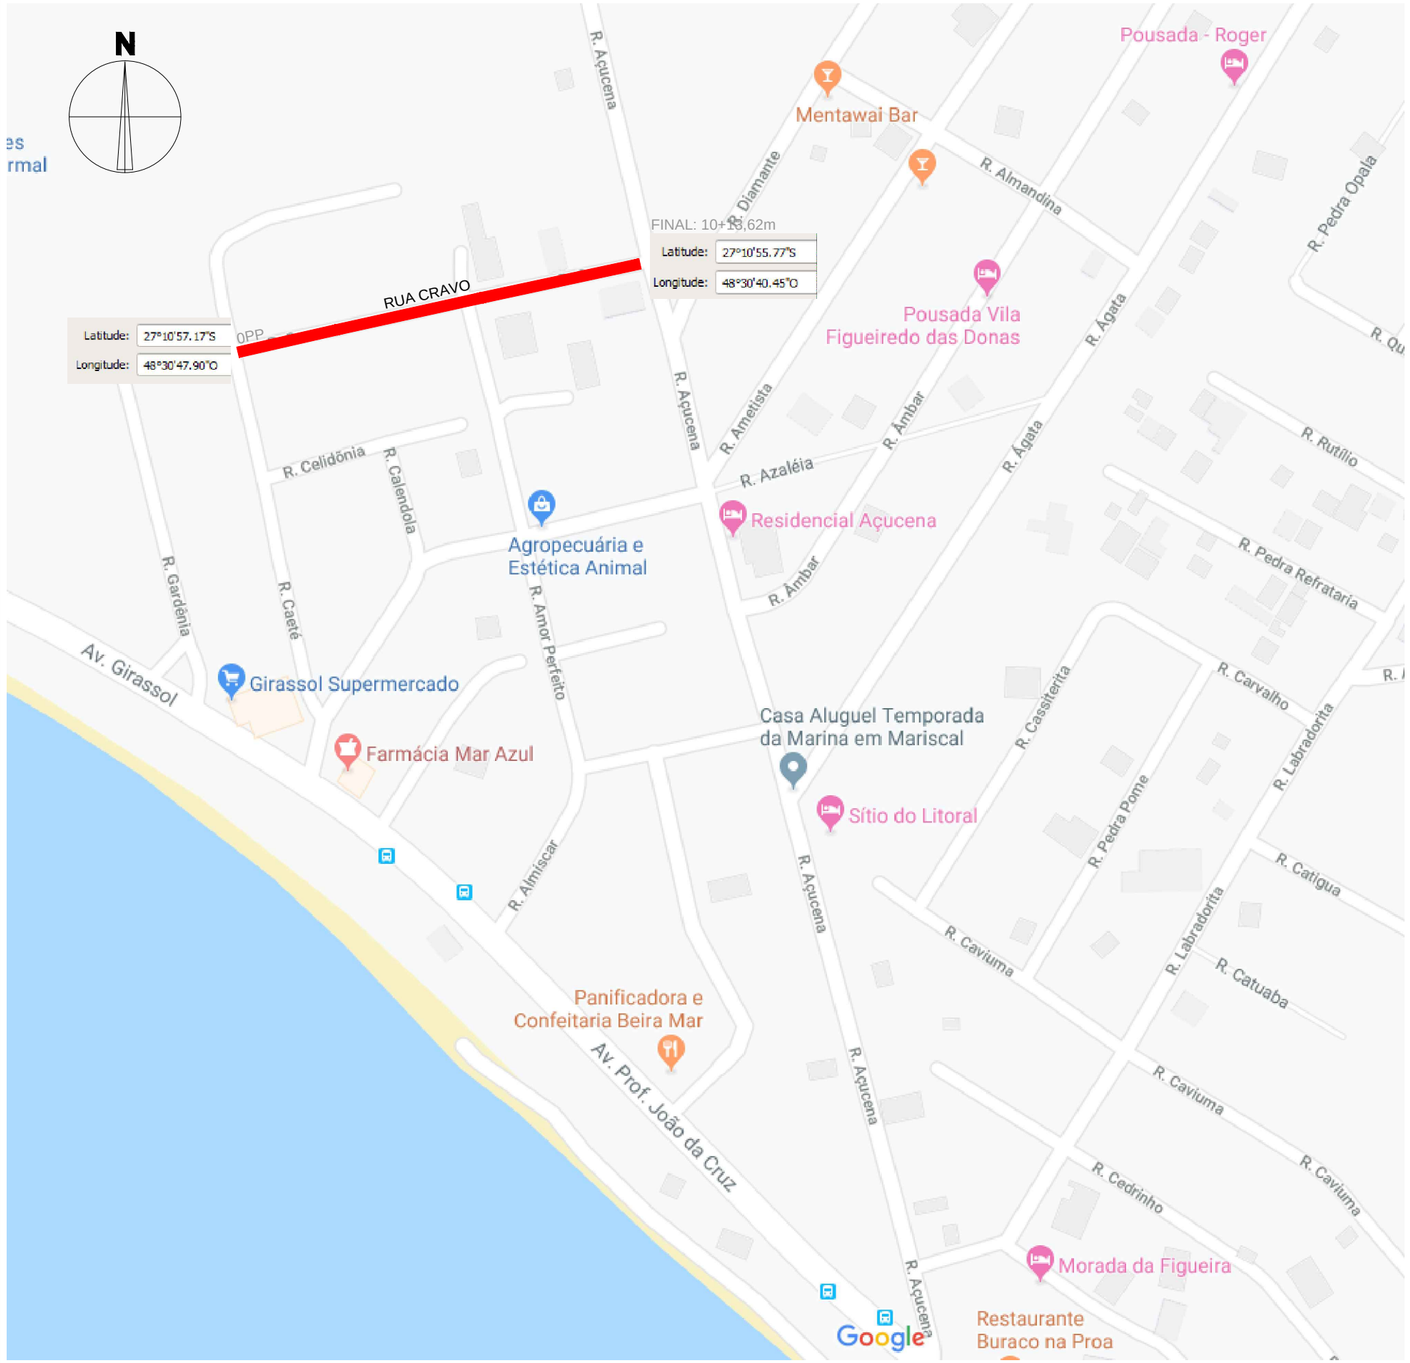

PLANTA DE SITUAÇÃO E LOCALIZAÇÃO

SEM ESCALA

REVISÃO	DESCRIÇÃO	DATA	RESPONSÁVEL
2	Revisão 1	01/2021	DDS
1	Checklist 1	03/2020	DDS
0	Emissão Inicial	10/2019	DDS

AMFRI

ASSOCIAÇÃO DOS MUNICÍPIOS DA REGIÃO DA FOZ DO RIO ITAJAÍ
Rua Luiz Lopes Gonzaga, 1655 - Bairro São Vicente - CEP 88309-421 - Itajaí-SC - CREA-SC 050.968-0
www.amfri.org.br engenharia@amfri.org.br amfri@amfri.org.br

Prefeitura Municipal de Bombinhas
Estado de Santa Catarina

RUA CRAVO - BAIRRO MORRINHOS

Março/2019

Indicada

Rui

01/09

Projeto
PAVIMENTAÇÃO COM LAJOTAS SEXTAVADAS, DRENAGEM PLUVIAL, CALÇADAS E SINALIZAÇÃO VIÁRIA

Conteúdo da Folha
Planta de situação e localização

Prefeitura Municipal
Paulo Henrique Dalago Muller
Prefeito Municipal

Responsável Técnico
Djan Dinis de Souza
Engenheiro Civil - CREA-SC 065.639-8