



LEGENDA	
SÍMBOLOS	DESCRIÇÃO
PAVIMENTAÇÃO	
- - - - -	Eixo do pavimento
•	Estacas (20 em 20 metros)
—	Muro existente
—	Entrada de garagem
—	Edificação existente
—	Cerca existente
—	Limite pavimentação / linha do meio-fio externo
—	Meio fio interno
—	Vala ou curso d'água
—	Piso podotátil direcional
—	Piso podotátil de alerta
⊕	Posteamento existente
⊕	Posteamento realocado
—	Rota acessível para pessoa em cadeira de rodas e/ou pessoa com mobilidade reduzida

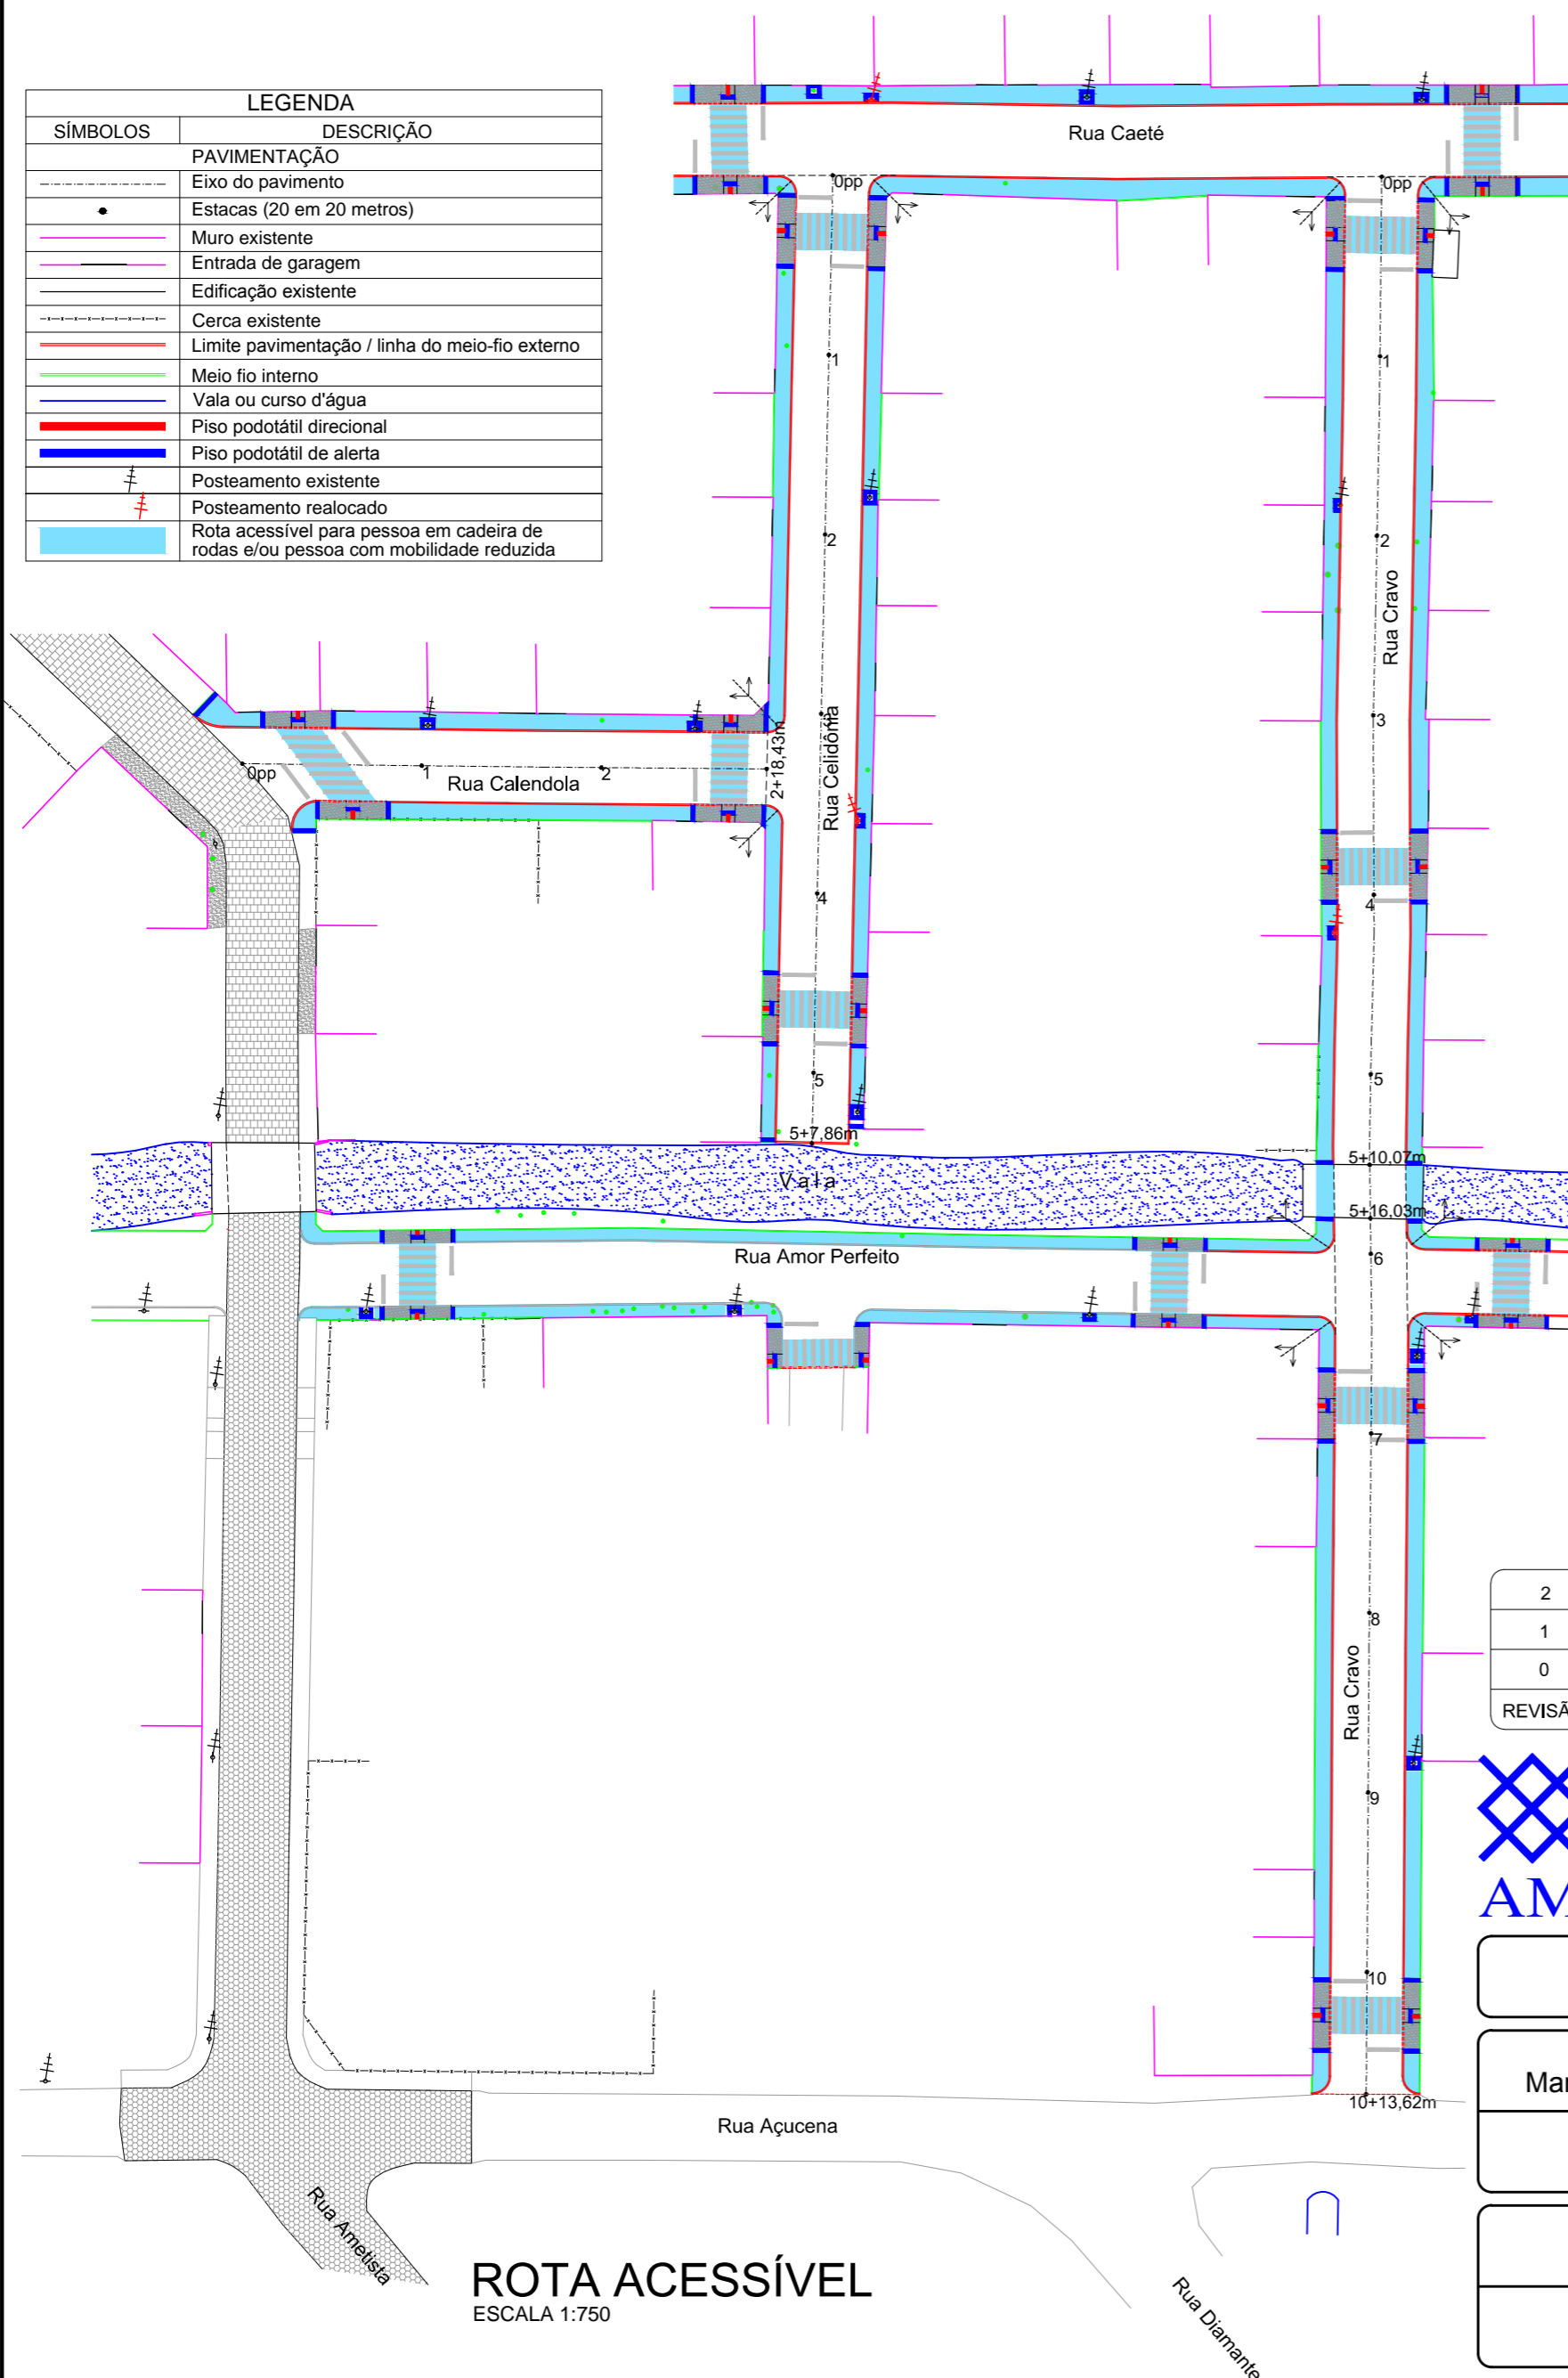

REVISÃO	DESCRIÇÃO	DATA	RESPONSÁVEL
2	Revisão 1	01/2021	DDS
1	Checklist 1	03/2020	DDS
0	Emissão inicial	11/2019	DDS

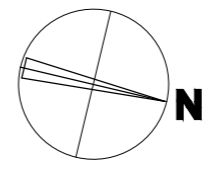

ASSOCIAÇÃO DOS MUNICÍPIOS DA REGIÃO DA FOZ DO RIO ITAJAÍ
 Rua Luiz Lopes Gonzaga, 1655 - Bairro São Vicente - CEP 88309-421 - Itajaí-SC - CREA-SC 050.968-0
 www.amfri.org.br engenharia@amfri.org.br amfri@amfri.org.br

Prefeitura Municipal de Bombinhas
 Estado de Santa Catarina

RUA CRAVO - BAIRRO MORRINHOS

Março/2019
 Indicada
 Rui
 08/09

Projeto
 PAVIMENTAÇÃO COM LAJOTAS SEXTAVADAS,
 DRENAGEM PLUVIAL, CALÇADAS E
 SINALIZAÇÃO VIÁRIA

Prefeitura Municipal
Paulo Henrique Dalago Muller
 Prefeito Municipal

Conteúdo da Folha
 Rota acessível da Rua Cravo e outras

Responsável Técnico
Djan Dinis de Souza
 Engenheiro Civil - CREA-SC 065.639-8

ROTA ACESSÍVEL
 ESCALA 1:750