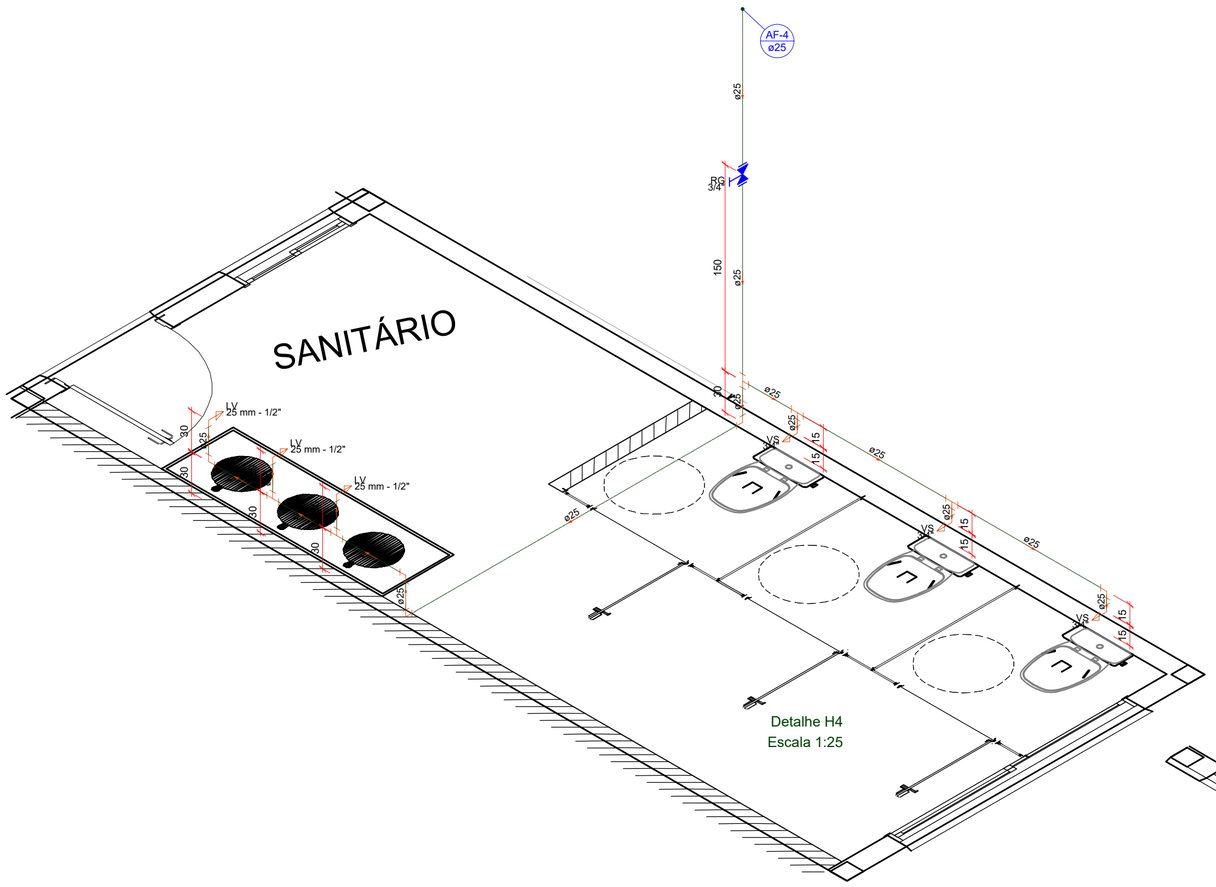

Detalhe H4
Escala 1:25

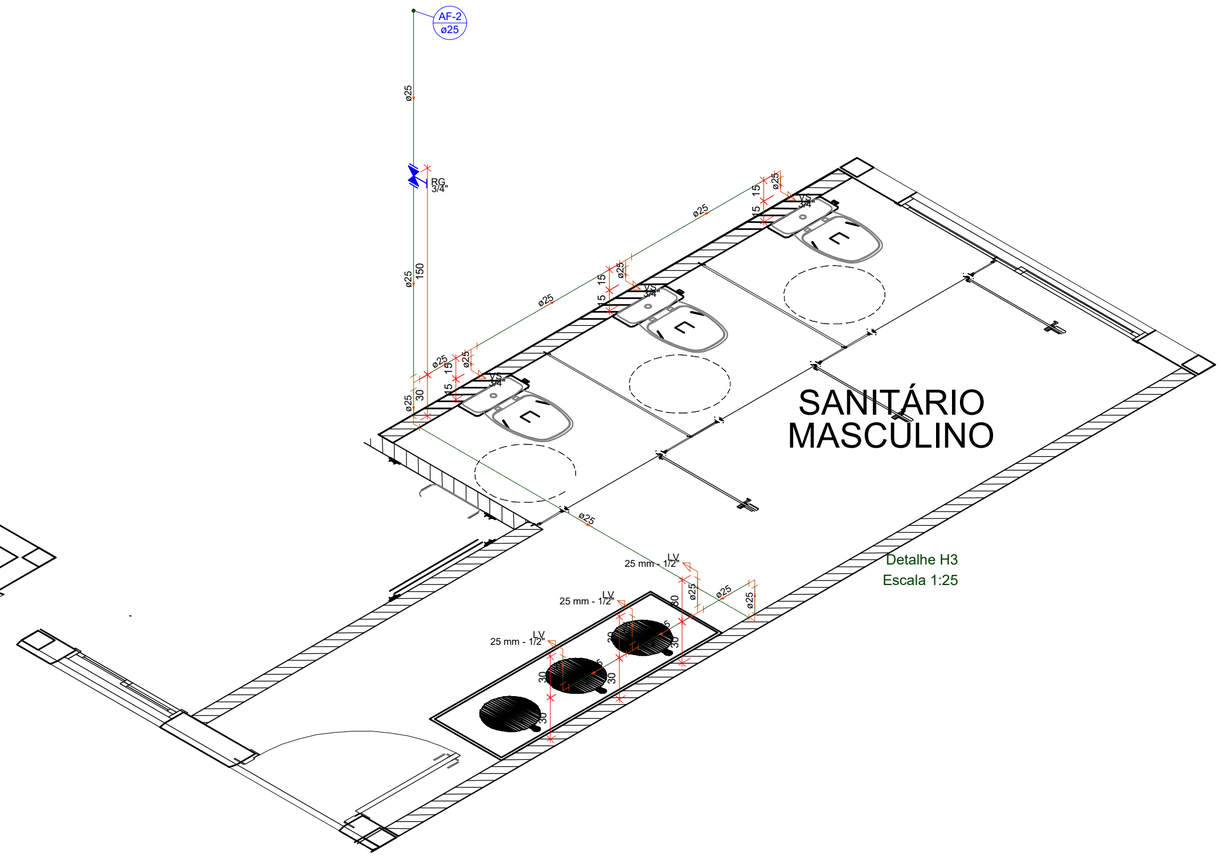

Detalhe H3
Escala 1:25

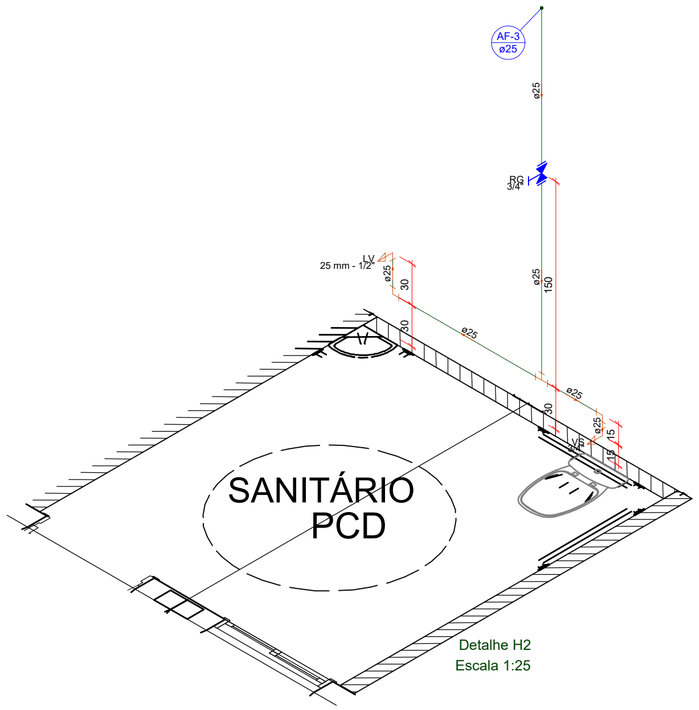

Detalhe H2
Escala 1:25

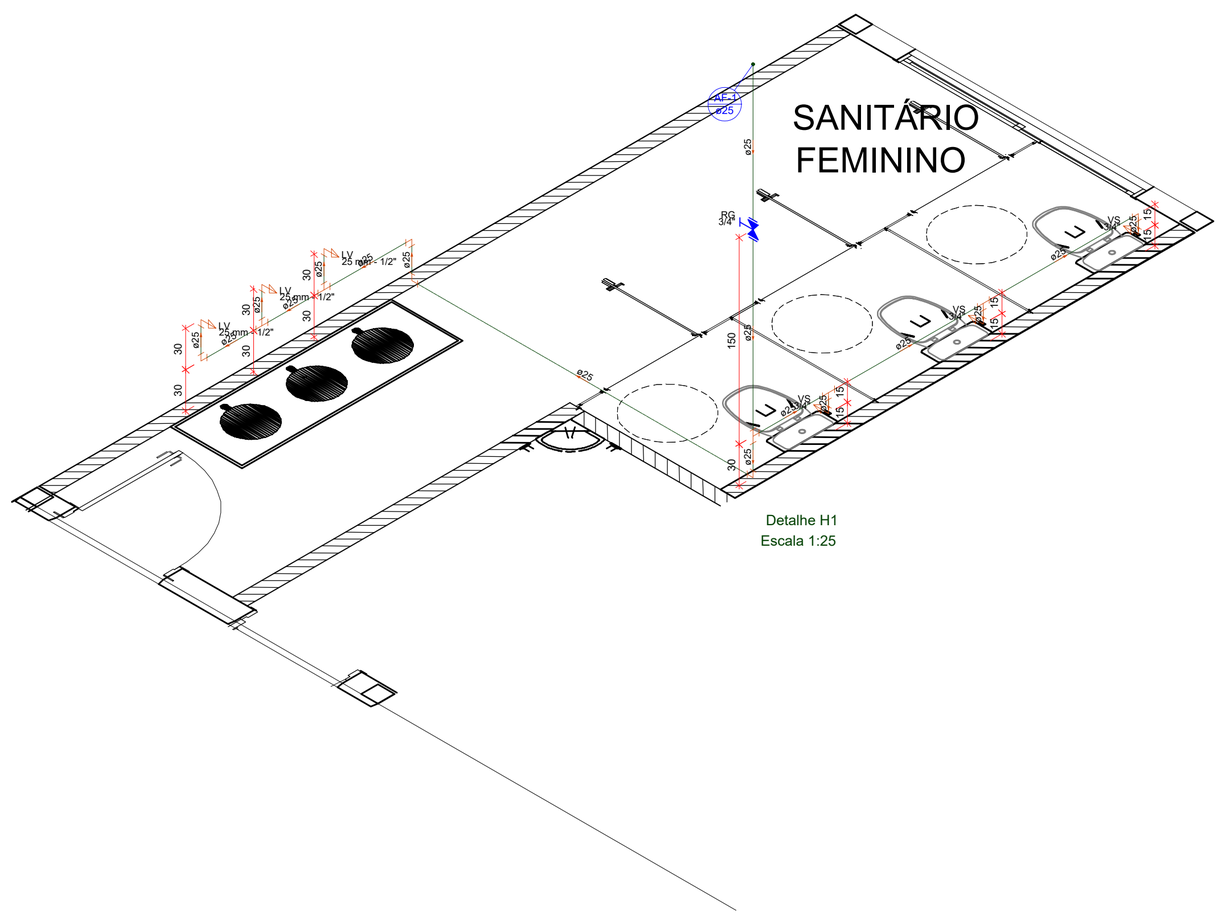

Detalhe H1
Escala 1:25

PREFEITURA MUNICIPAL DE BOMBINHAS SECRETARIA DE CAPTAÇÃO DE RECURSOS E INVESTIMENTOS			ARQUIVO 2024
OBRA:	CONSTRUÇÃO DAS SALAS MODULARES		DATA 29/07/2024
ENDEREÇO	RUA ONÇA PINTADA - JOSÉ AMÂNDIO - BOMBINHAS/SC		
CONTEÚDO DE PRANCHA PLANTA BAIXA - HIDROSSANITÁRIO	ESCALA INDICADA	PRANCHA 01/02	PROJETO Arq e Urb. Davi Tonin

PAULO HENRIQUE DALAGO MULLER
PREFEITO MUNICIPAL

RAUL MATEUS DA SILVA
RESPONSÁVEL TÉCNICO