




BLOCO 1

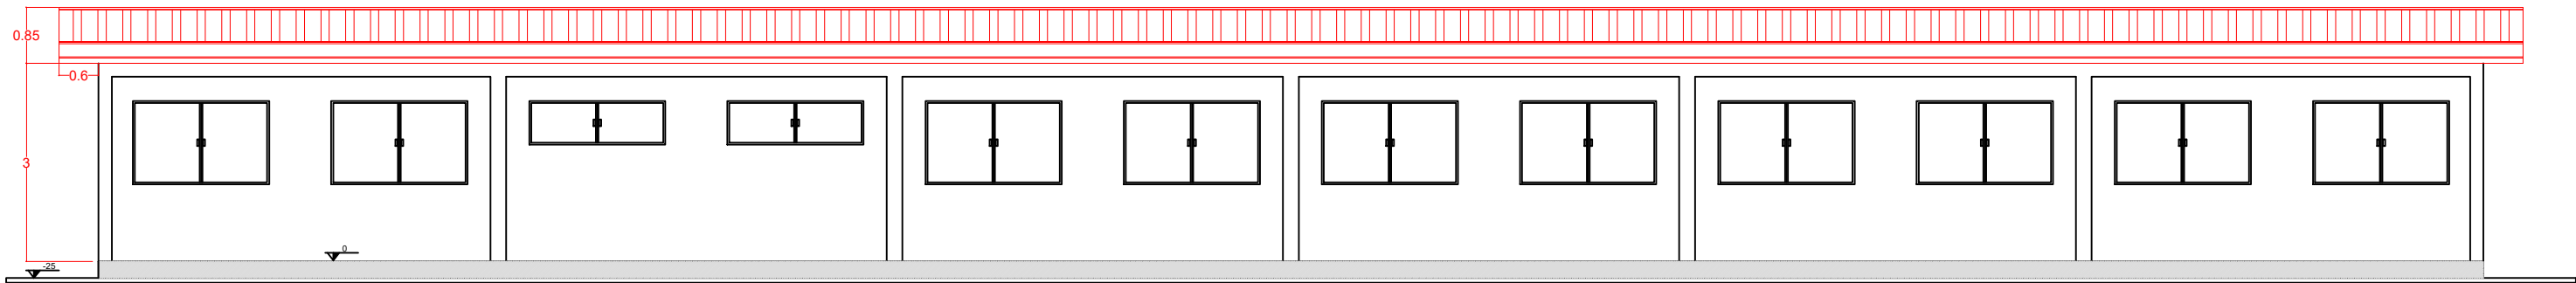

CORTE A - A'

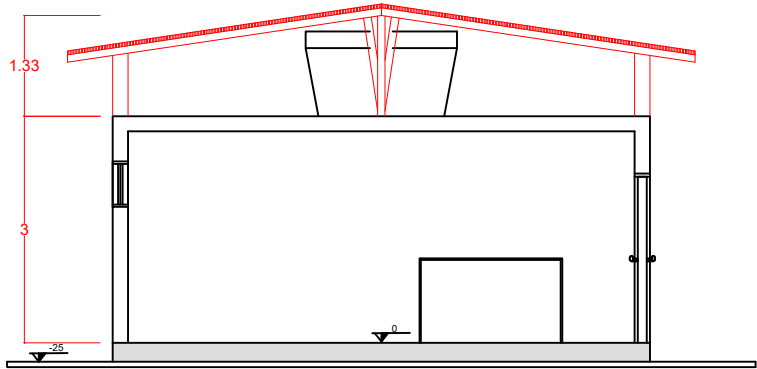

CORTE B - B'

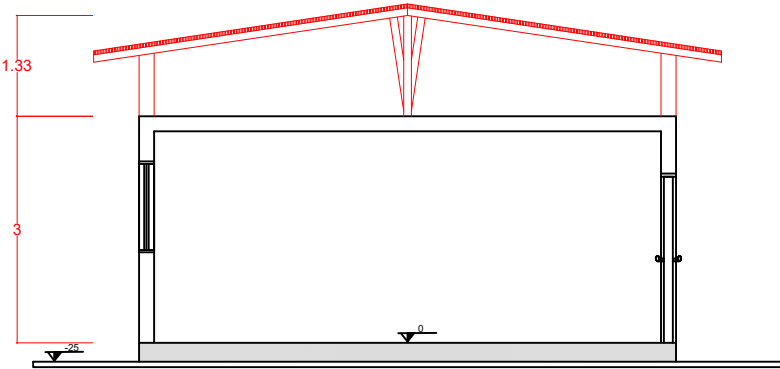

CORTE C - C'

	PREFEITURA MUNICIPAL DE BOMBINHAS			ARQUIVO
	SECRETARIA DE PLANEJAMENTO E REGULAÇÃO URBANA			2024
	OBRA: CONSTRUÇÃO DAS SALAS MODULARES			DATA
	ENDEREÇO RUA ONÇA PINTADA - JOSÉ AMÂNDIO - BOMBINHAS/SC			15/07/2024
CONTEÚDO DE PRANCHA	ESCALA	PRANCHA	PROJETO	
PLANTA BAIXA - ARQUITETÔNICO	INDICADA	01/02	Arg e Urb. Davi Tonin	
	PAULO HENRIQUE DALAGO MULLER PREFEITO MUNICIPAL		RAUL MATEUS DA SILVA RESPONSÁVEL TÉCNICO	