



CE - CAIXA DE INSPEÇÃO E PASSAGEM

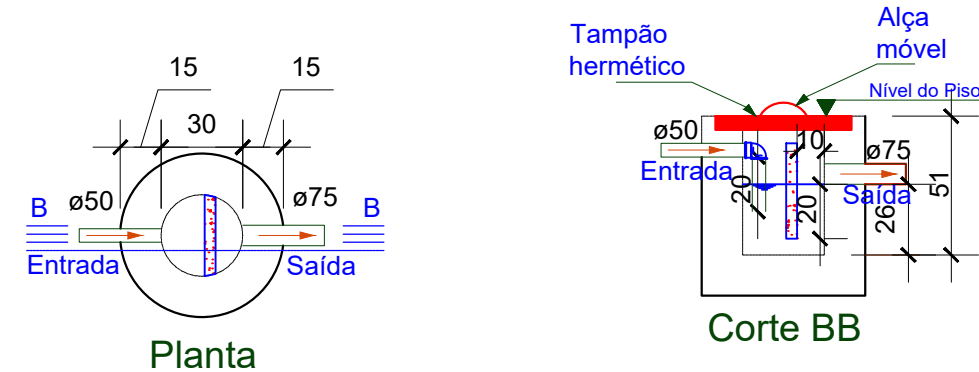


CG - CAIXA DE GORDURA

NBR 8160/1999 - ITEM 5.1.5.1.3 a

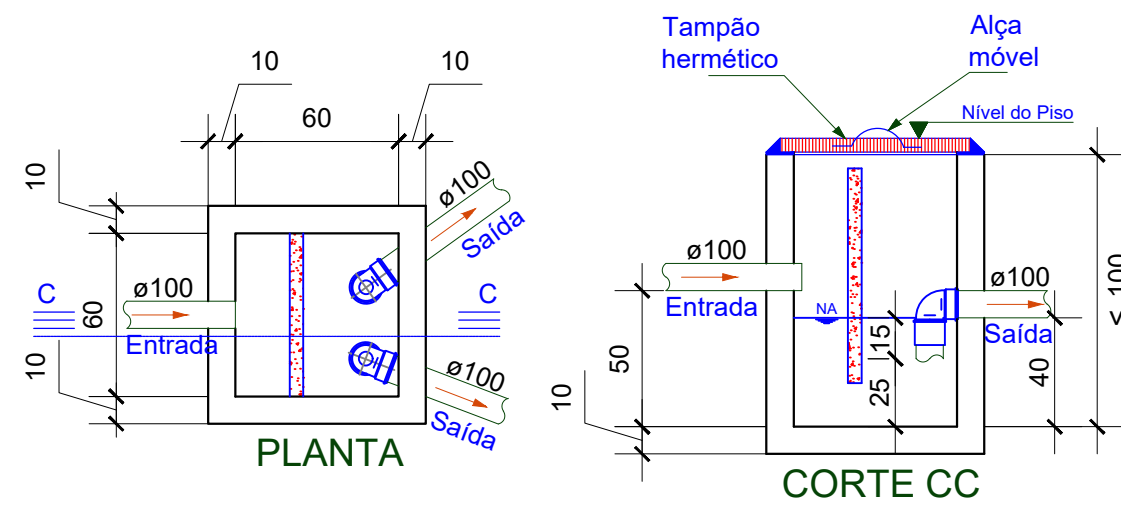


CD - CAIXA DE DISTRIBUIÇÃO

2 DETALHE CAIXAS

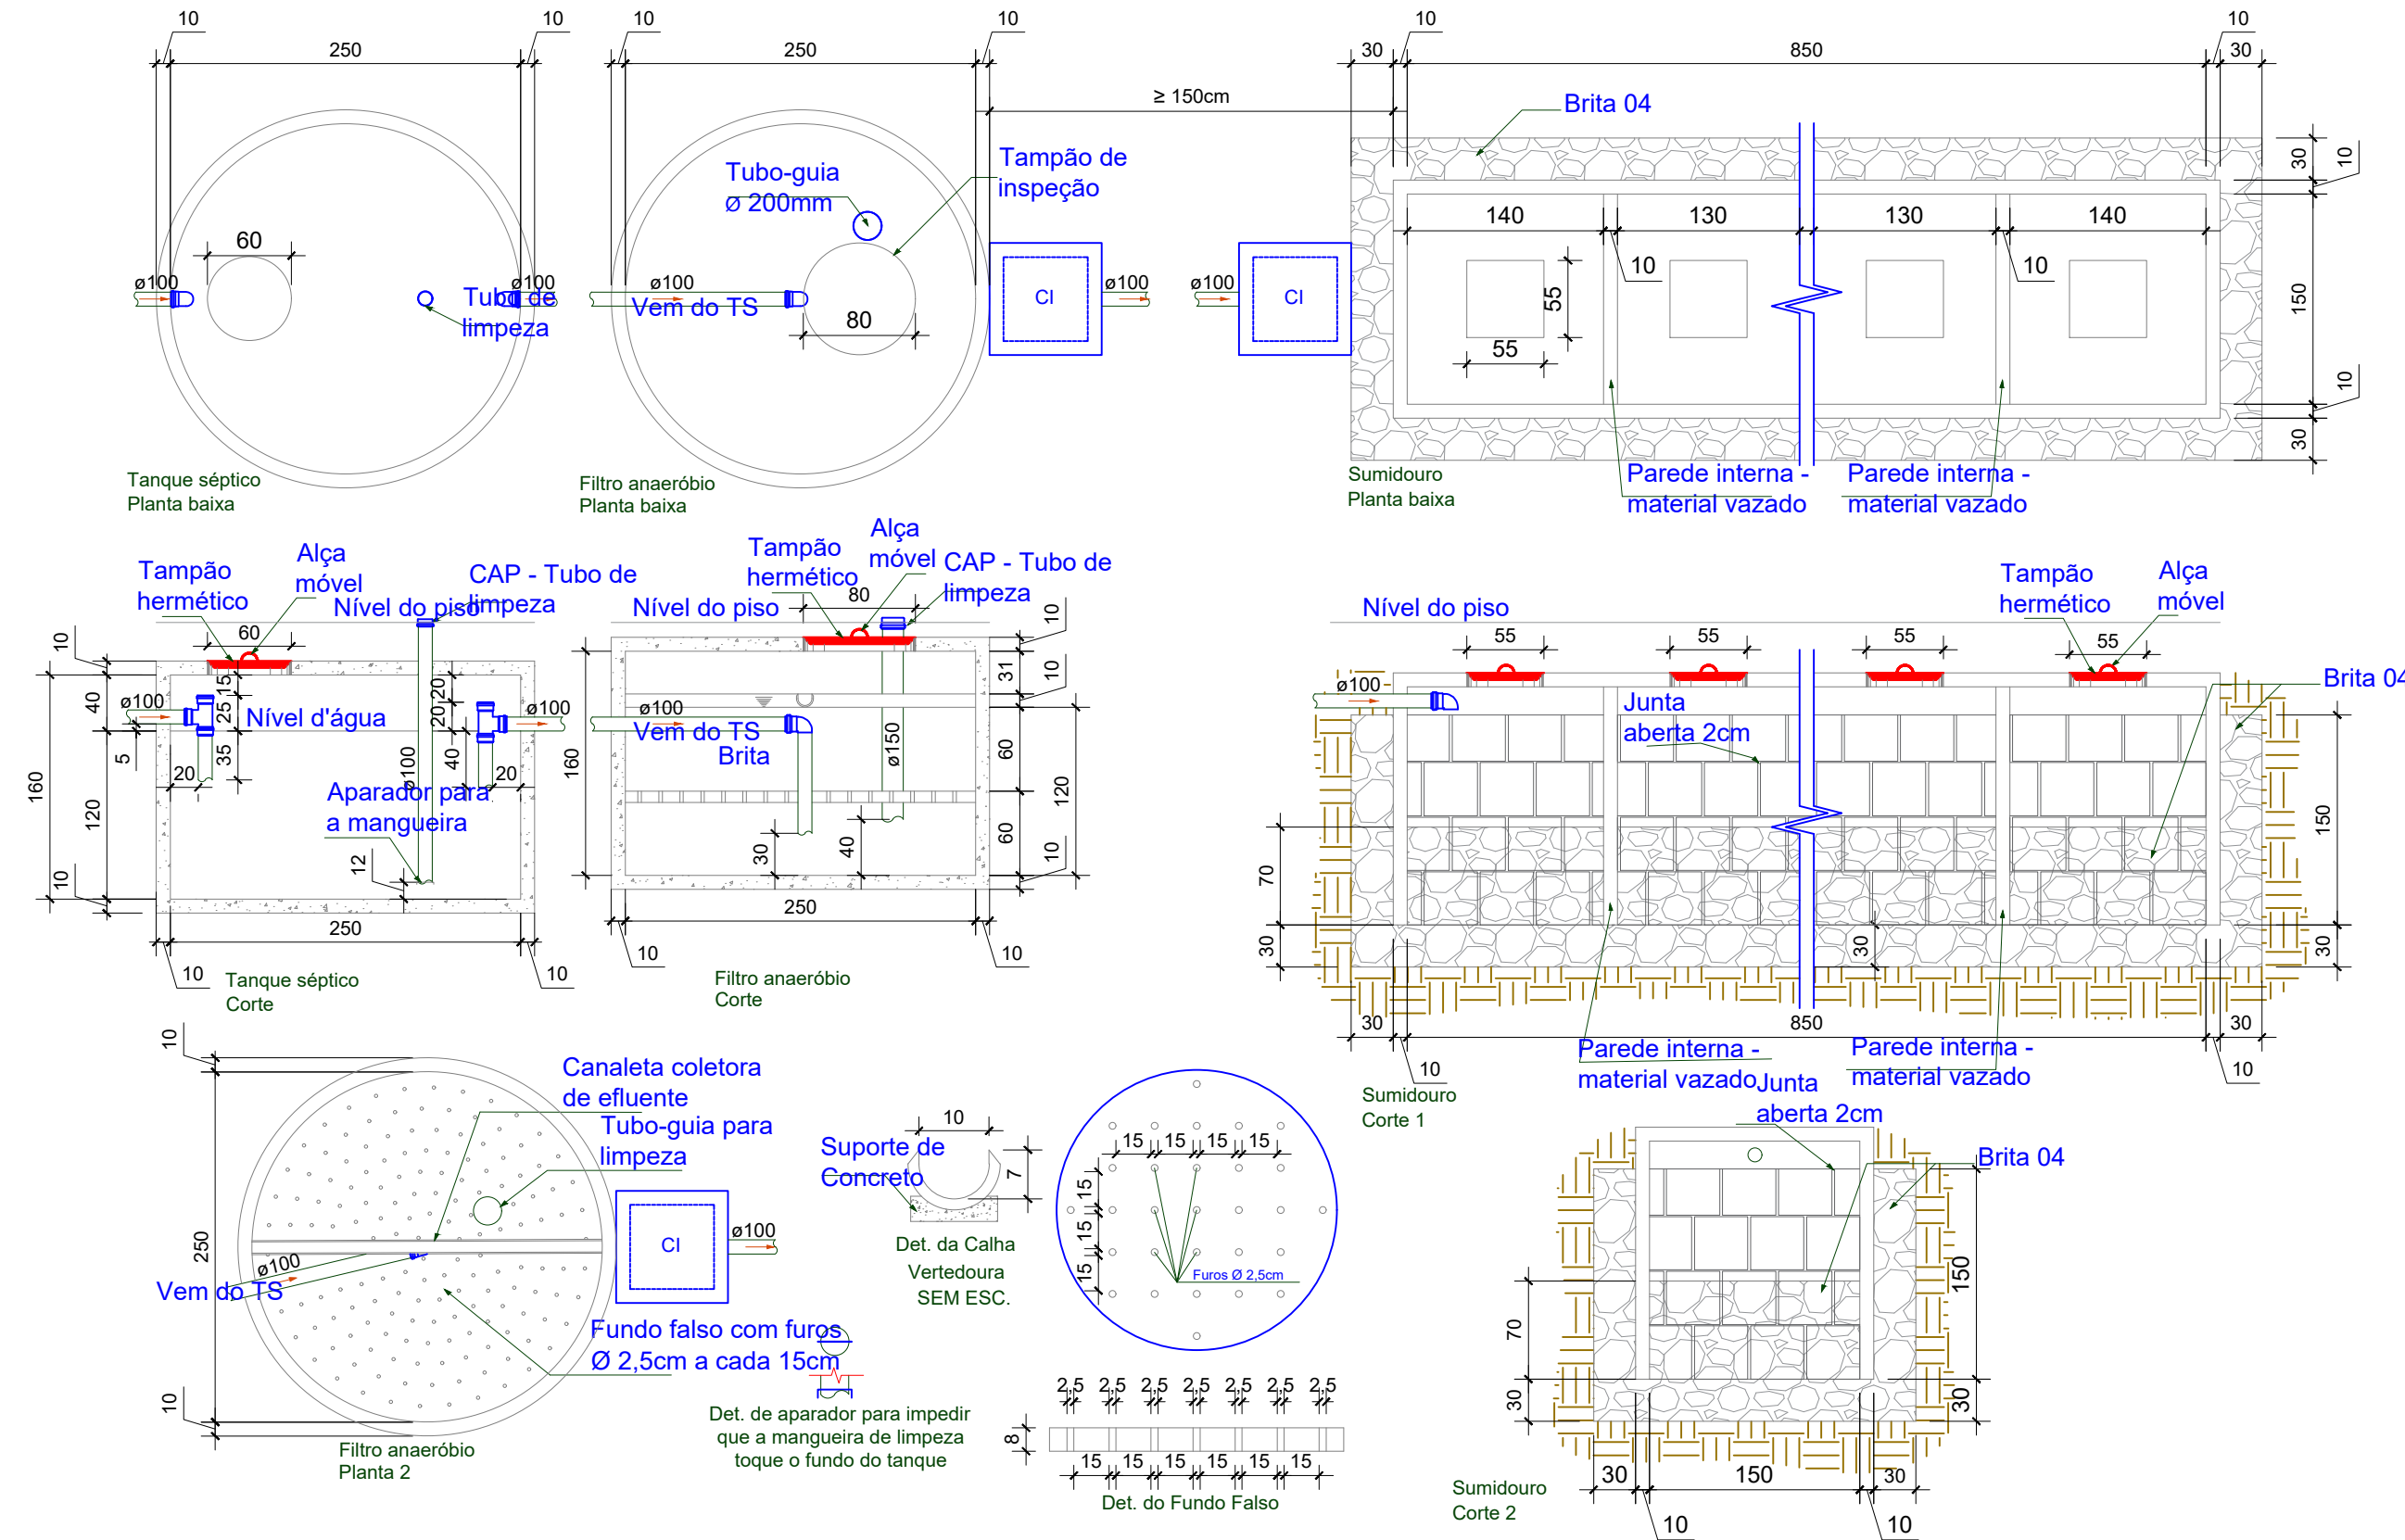

1 DETALHE PLANTA E CORTE DAS UNIDADES DO STE

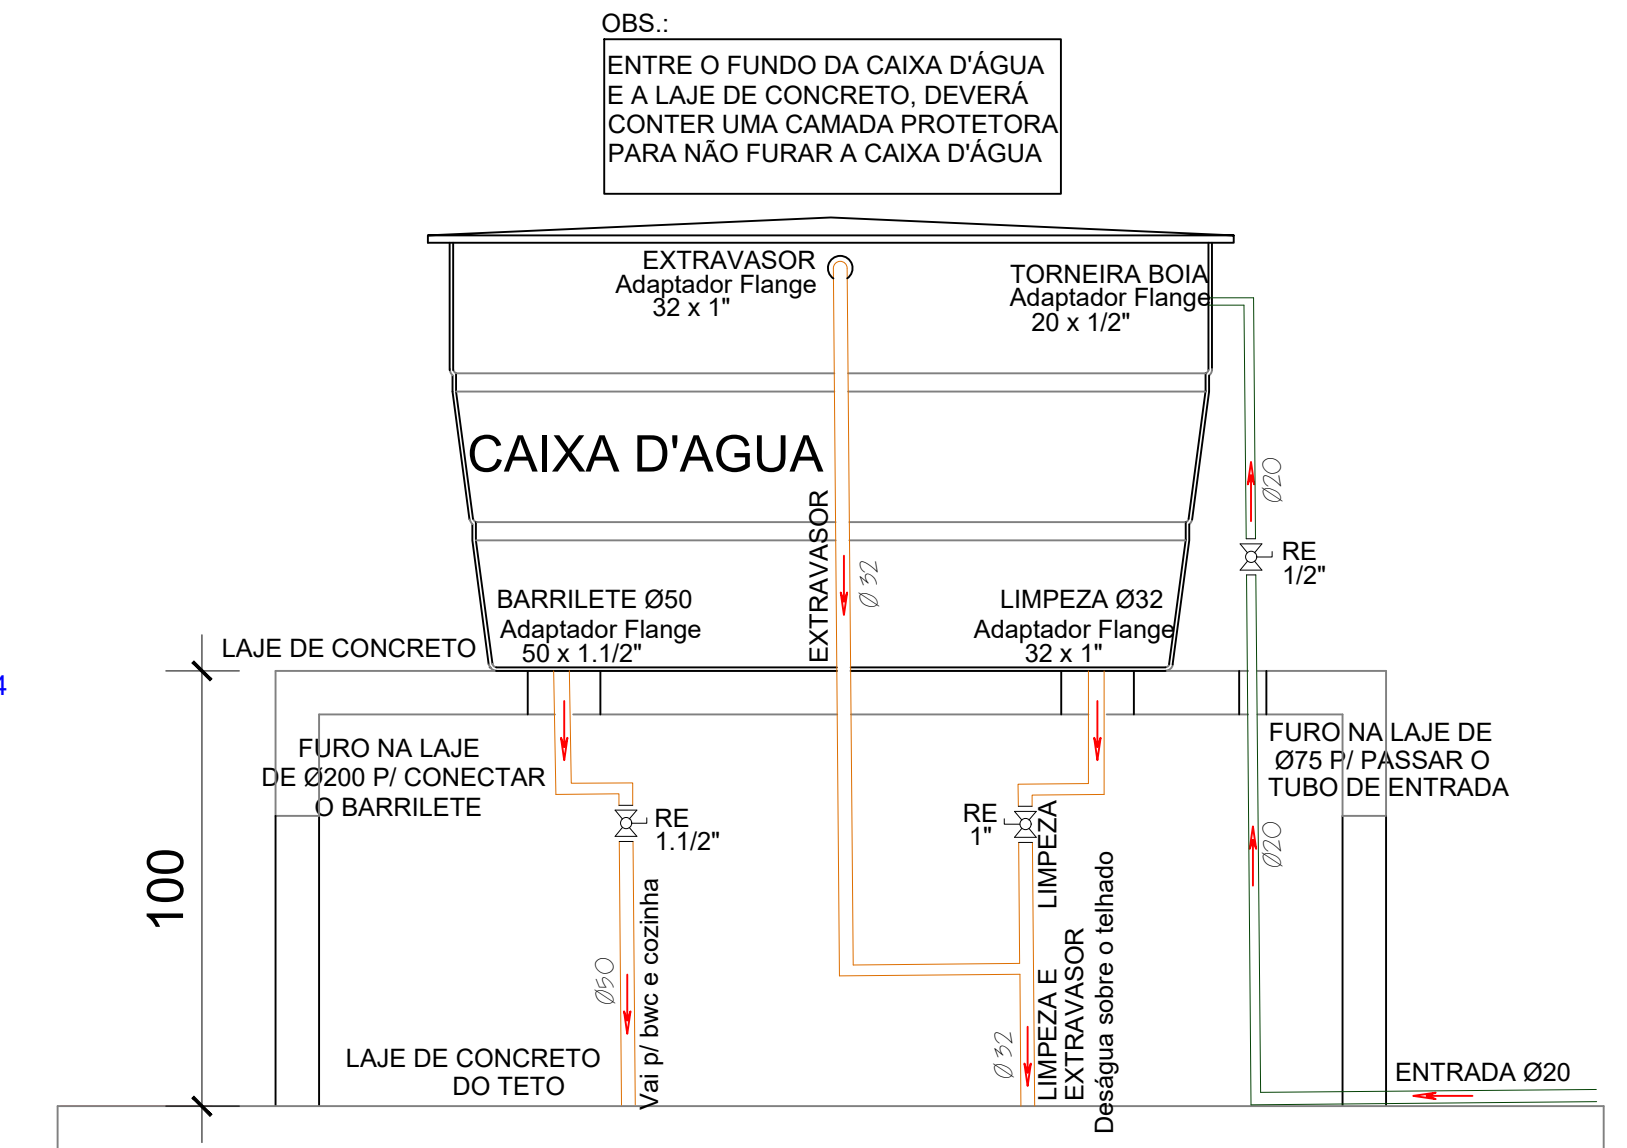

3 DETALHE GENÉRICO DOS RESERVATÓRIOS

	PREFEITURA MUNICIPAL DE BOMBINHAS SECRETARIA DE CAPTAÇÃO DE RECURSOS E INVESTIMENTOS				ARQUIVO 2024
	OBRA: CONSTRUÇÃO DAS SALAS MODULARES				DATA 08/08/2024
	ENDEREÇO: RUA ONÇA PINTADA - JOSÉ AMÂNDIO - BOMBINHAS/SC				PROJETO Arq e Urb. Dan Tomim
	CONTEÚDO DE PRANCHA DETALHES DOS RESERVATÓRIOS, CADAS E SISTEMA DE TRATAMENTO DE EFLUENTES.		ESCALA INDICADA	PRANCHA 01/02	
	RAUL MATEUS DA SILVA RESPONSÁVEL TÉCNICO				