




BLOCO 1

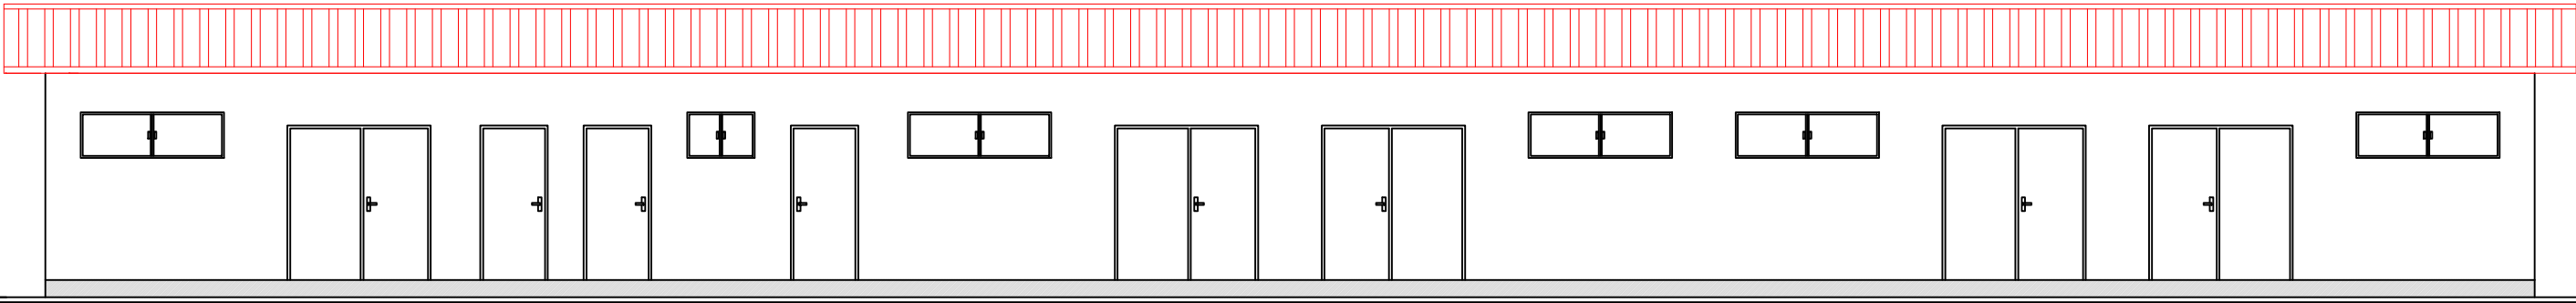

FACHADA - FRENTE

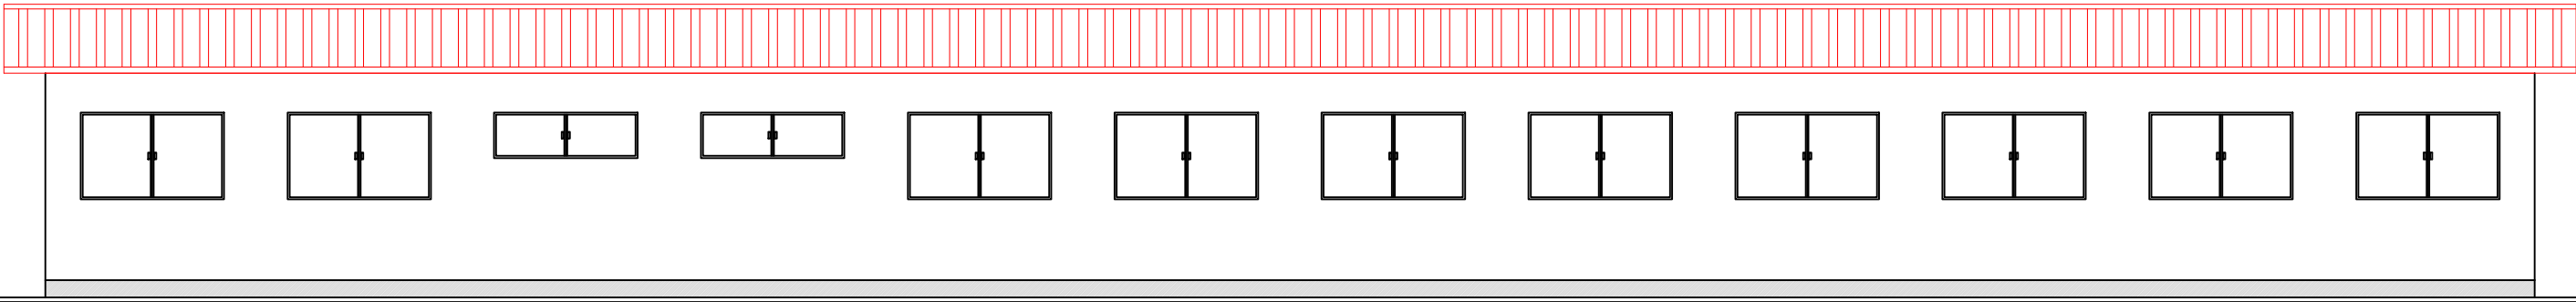

FACHADA - FUNDOS

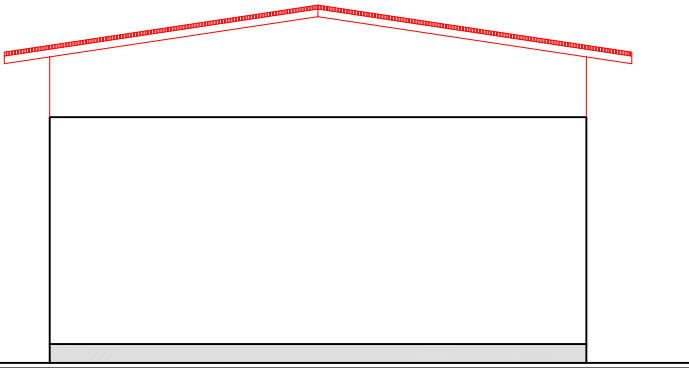

FACHADA - LATERAL

	PREFEITURA MUNICIPAL DE BOMBINHAS			ARQUIVO		
	SECRETARIA DE PLANEJAMENTO E REGULAÇÃO URBANA			2024		
	OBRA: CONSTRUÇÃO DAS SALAS MODULARES			DATA		
	ENDEREÇO RUA ONÇA PINTADA - JOSÉ AMÂNDIO - BOMBINHAS/SC			15/07/2024		
	CONTEÚDO DE PRANCHA		ESCALA	PRANCHA	PROJETO	
PLANTA BAIXA - ARQUITETÔNICO		INDICADA	01/02	Arg e Urb. Davi Tonin		
			RAUL MATEUS DA SILVA			
			RESPONSÁVEL TÉCNICO			