
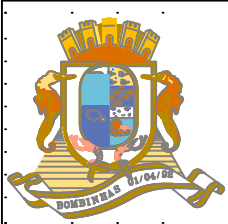
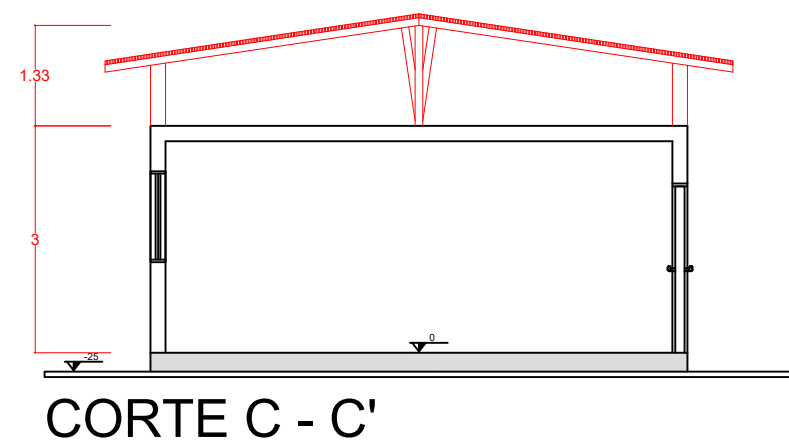
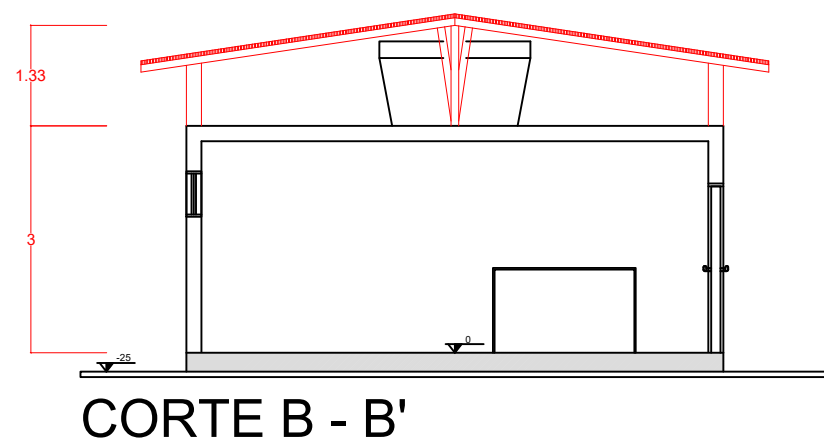


BLOCO 2

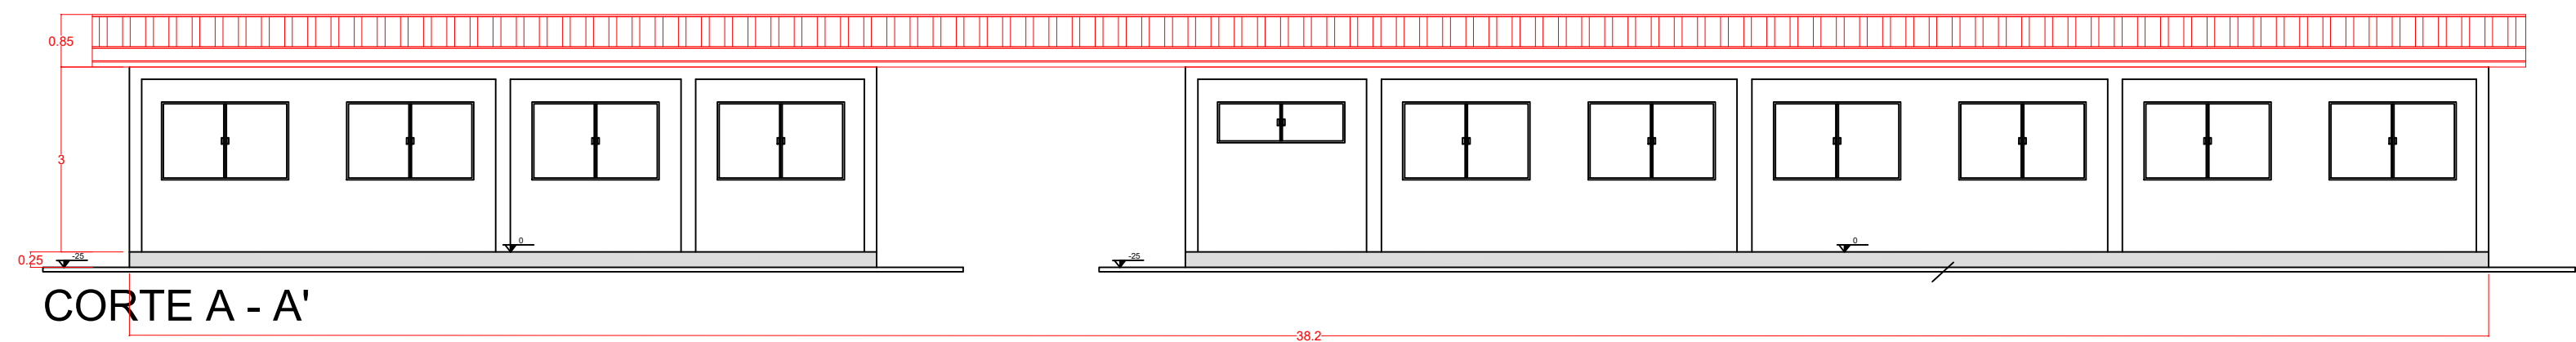

PREFEITURA MUNICIPAL DE BOMBINHAS		
SECRETARIA DE PLANEJAMENTO E REGULAÇÃO URBANA		
OBRA: CONSTRUÇÃO DAS SALAS MODULARES		
ENDEREÇO RUA ONÇA PINTADA - JOSÉ AMÂNDIO - BOMBINHAS/SC		
CONTEÚDO DE PRANCHA	ESCALA	PRANCHA
PLANTA BAIXA - ARQUITETÔNICO	INDICADA	01/02

PAULO HENRIQUE DALAGO MULLER
PREFEITO MUNICIPAL
RAUL MATEUS DA SILVA
RESPONSÁVEL TÉCNICO

ARQUIVO
2024
DATA
15/07/2024
PROJETO
Arg e Urb.
Davi Tonin