
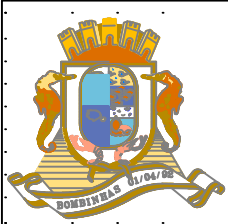


BLOCO 1

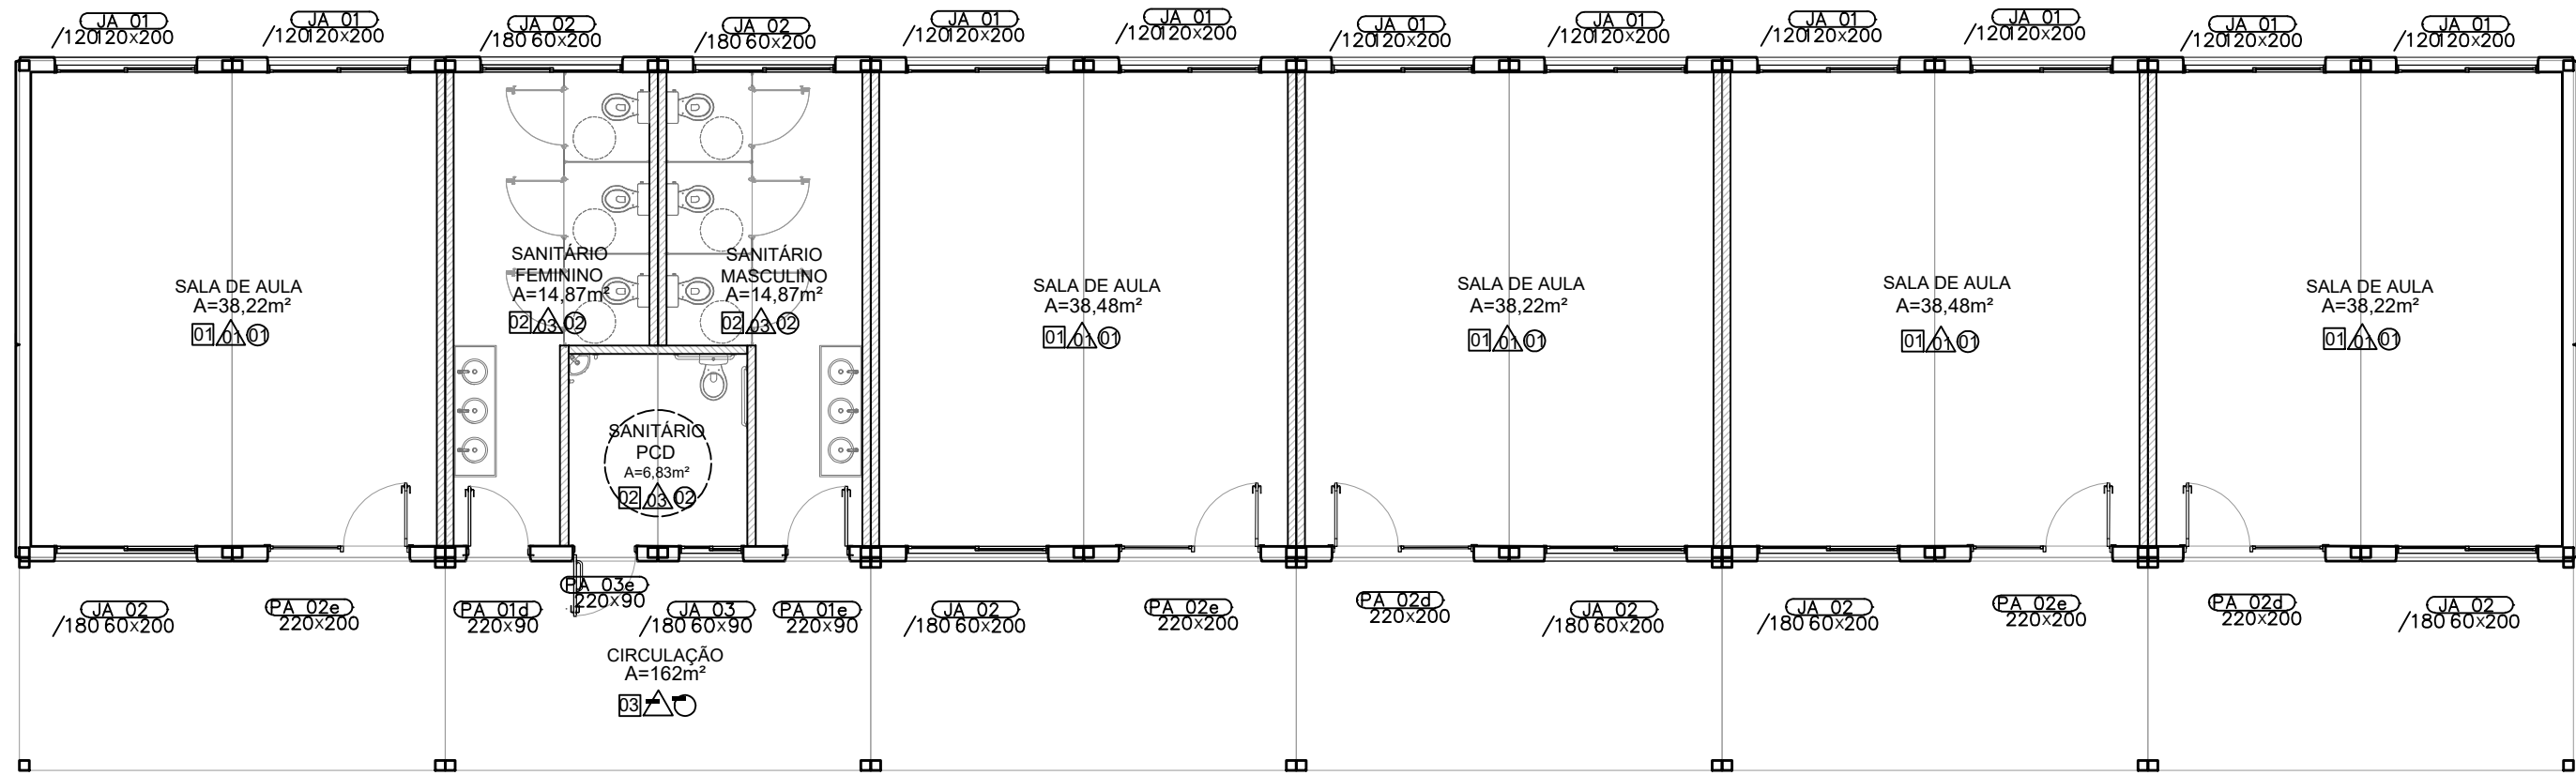

PREFEITURA MUNICIPAL DE BOMBINHAS
SECRETARIA DE PLANEJAMENTO E REGULAÇÃO URBANA

OBRA:	CONSTRUÇÃO DAS SALAS MODULARES		
ENDEREÇO	RUA ONÇA PINTADA - JOSÉ AMÂNDIO - BOMBINHAS/SC		
CONTEÚDO DE PRANCHA	ESCALA	PRANCHA	
PLANTA BAIXA - ARQUITETÔNICO	INDICADA	01/02	

PAULO HENRIQUE DALAGO MULLER PREFEITO MUNICIPAL	ARQUIVO
	2024
	DATA
	15/07/2024
	PROJETO
RAUL MATEUS DA SILVA RESPONSÁVEL TÉCNICO	Arg e Urb. Davi Tonin