



Planta Baixa

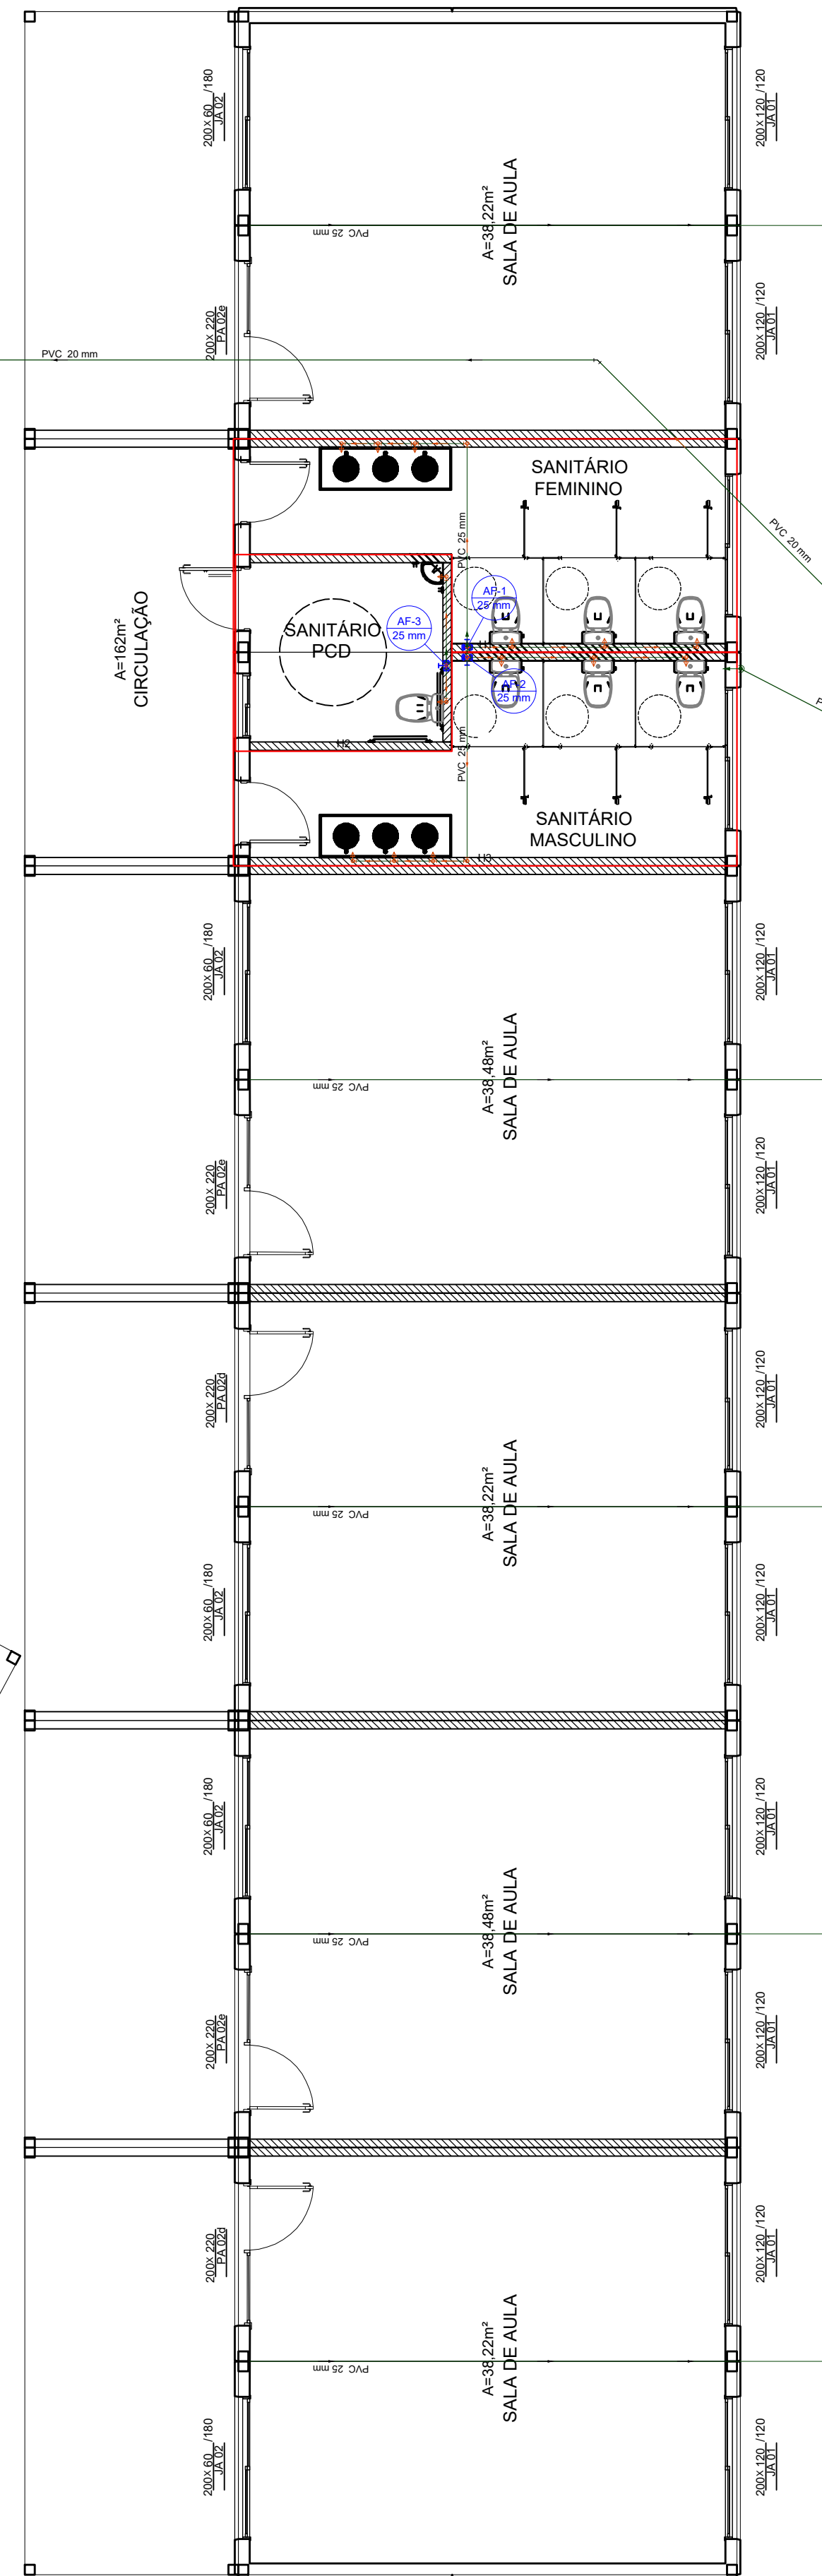

Reservatório Existente

RUA TAMANDUÁ-BANDEIRA

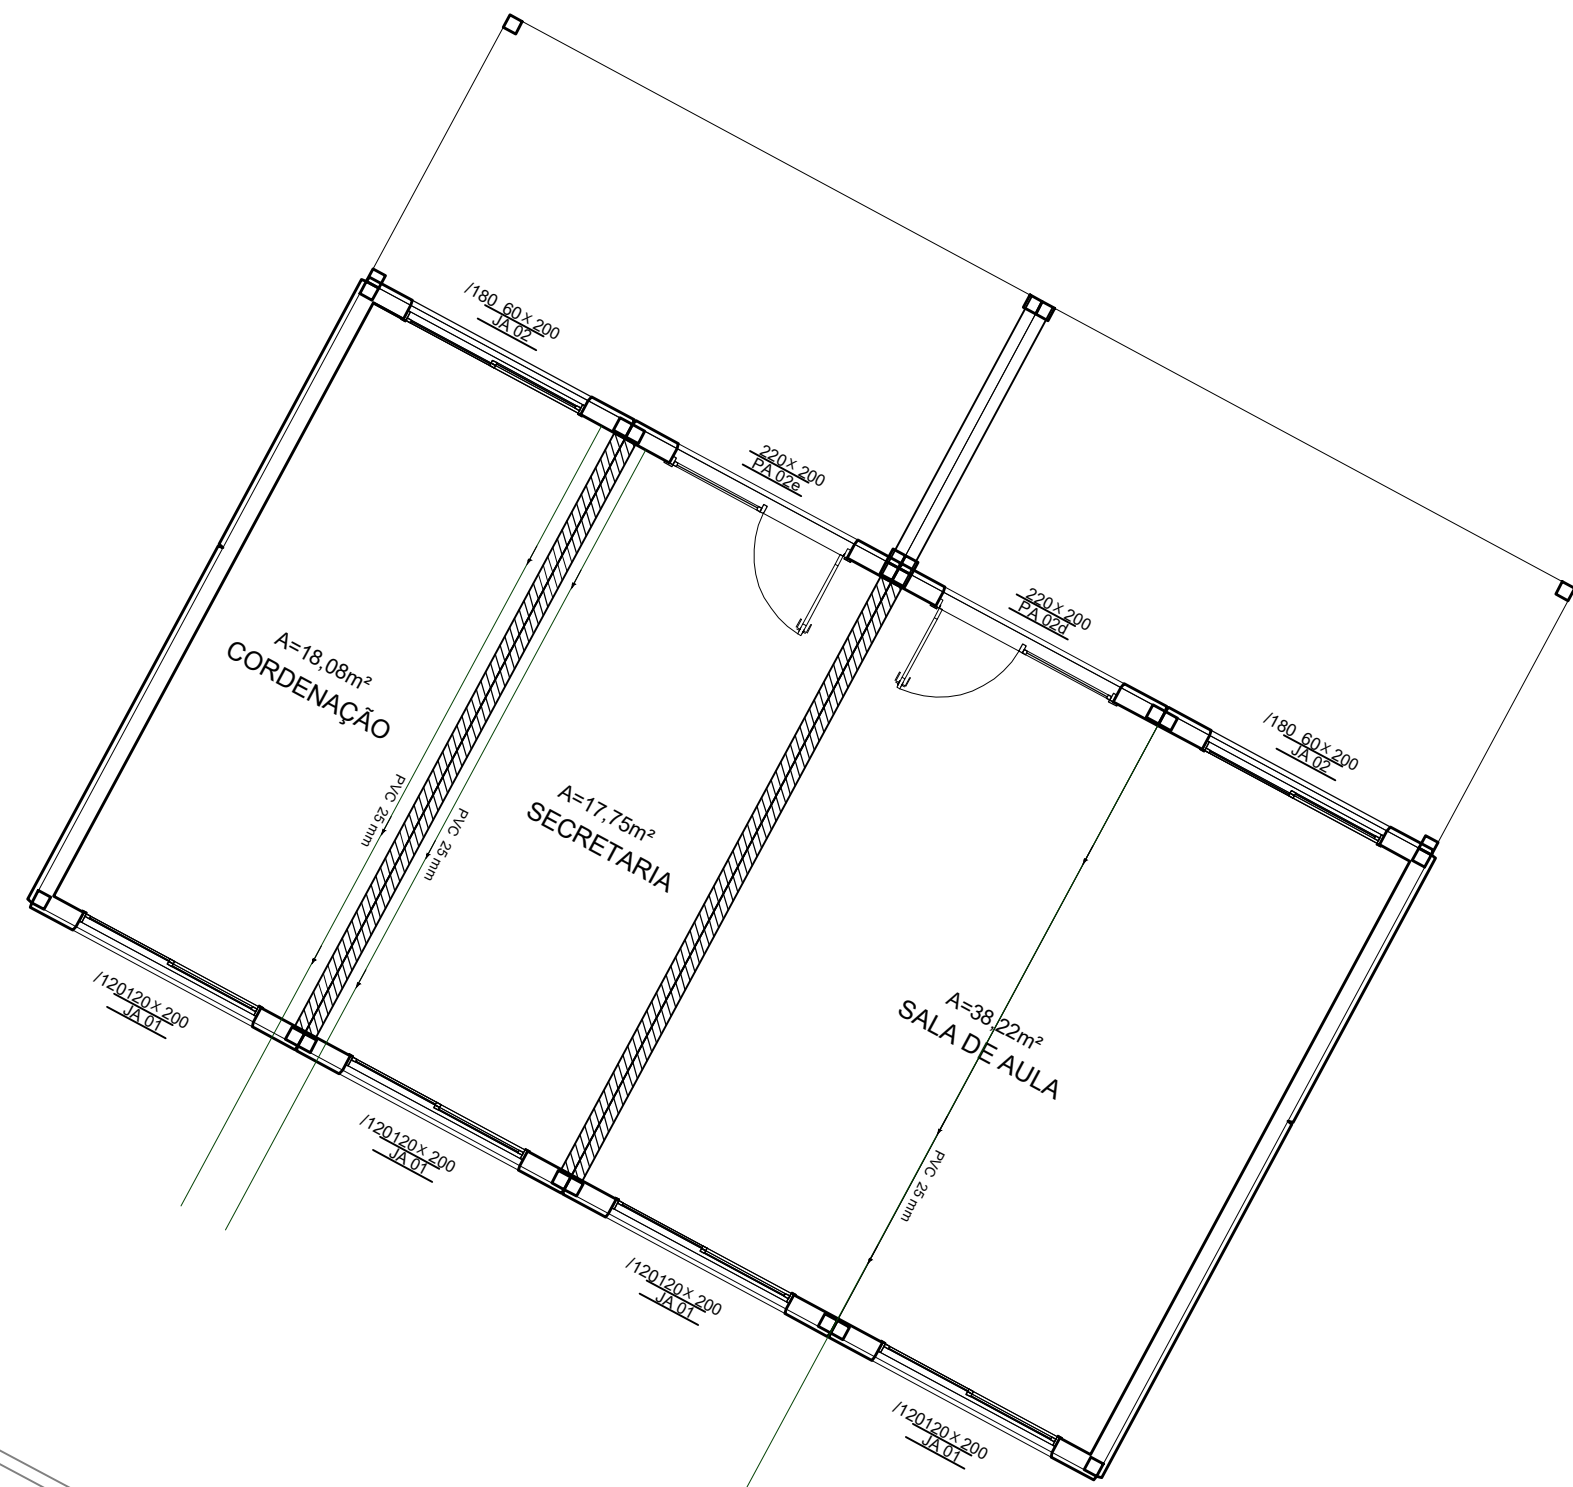

PREFEITURA MUNICIPAL DE BOMBINHAS
SECRETARIA DE CAPTAÇÃO DE RECURSOS E INVESTIMENTOS

OBRA: CONSTRUÇÃO DAS SALAS MODULARES
ENDEREÇO: RUA ONÇA PINTADA - JOSÉ ANÍDIO - BOMBINHAS/SC
CONTEÚDO DE PRANCHA: PLANTA BAIXA - HIDROSSANITÁRIO

INDICADA 01/02

PAULO HENRIQUE SALGADO MULLER
PROJETO ARQUITETÔNICO
RAUL MATEUS DA SILVA
MONTAGEM TÉCNICA

ARQUIVO: 2024
DATA: 29/07/2024
PROJETO: Arq e Urb.
Data: 29/07/2024