
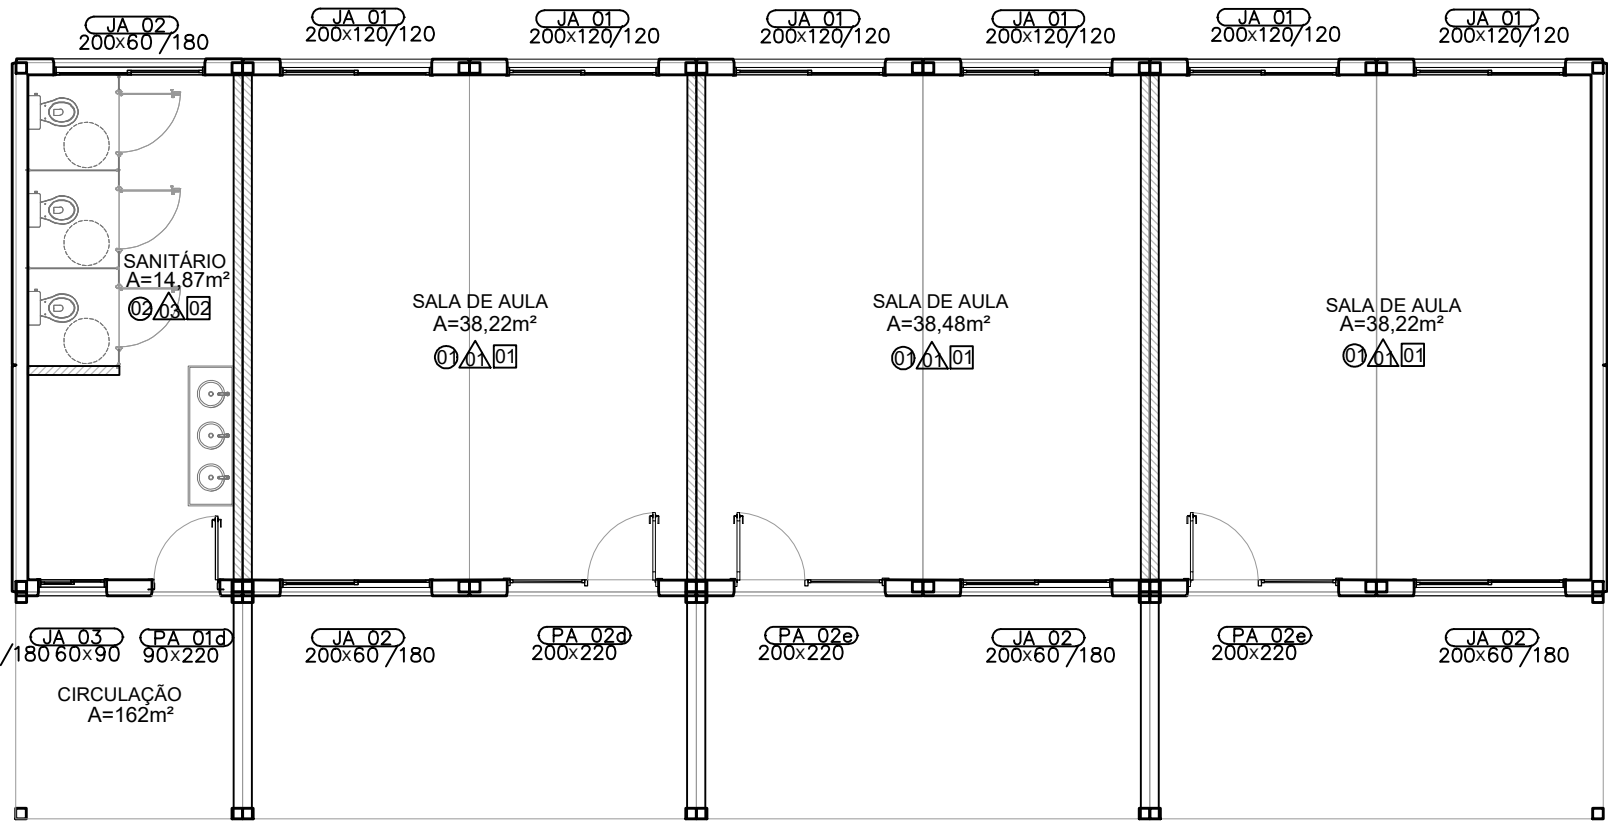


BLOCO 2

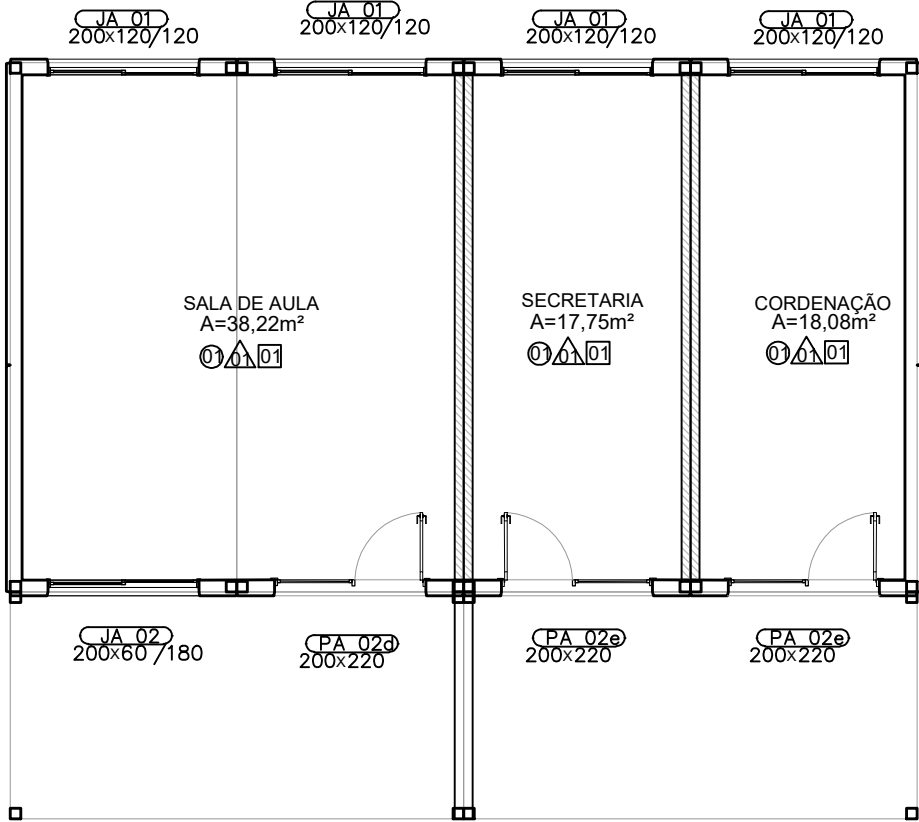

PREFEITURA MUNICIPAL DE BOMBINHAS
SECRETARIA DE PLANEJAMENTO E REGULAÇÃO URBANA

OBRA:	CONSTRUÇÃO DAS SALAS MODULARES
ENDEREÇO	RUA ONÇA PINTADA - JOSÉ AMÂNDIO - BOMBINHAS/SC
CONTEÚDO DE PRANCHA	PLANTA BAIXA - ARQUITETÔNICO
ESCALA	INDICADA
PRANCHA	01/02

PAULO HENRIQUE DALAGO MULLER PREFEITO MUNICIPAL
RAUL MATEUS DA SILVA RESPONSÁVEL TÉCNICO

ARQUIVO	2024
DATA	15/07/2024
PROJETO	Arg e Urb. Davi Tonin