Planta Térreo


Escala : 1:75

QUADRO DE ÁREAS

Área do Térreo - 329 m²


Área do Superior - 254 m²

Área Total - 583 m²

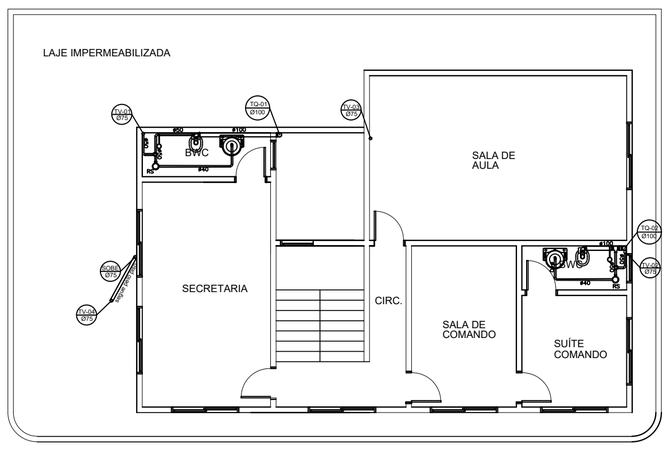

Planta superior

Escala : 1:50

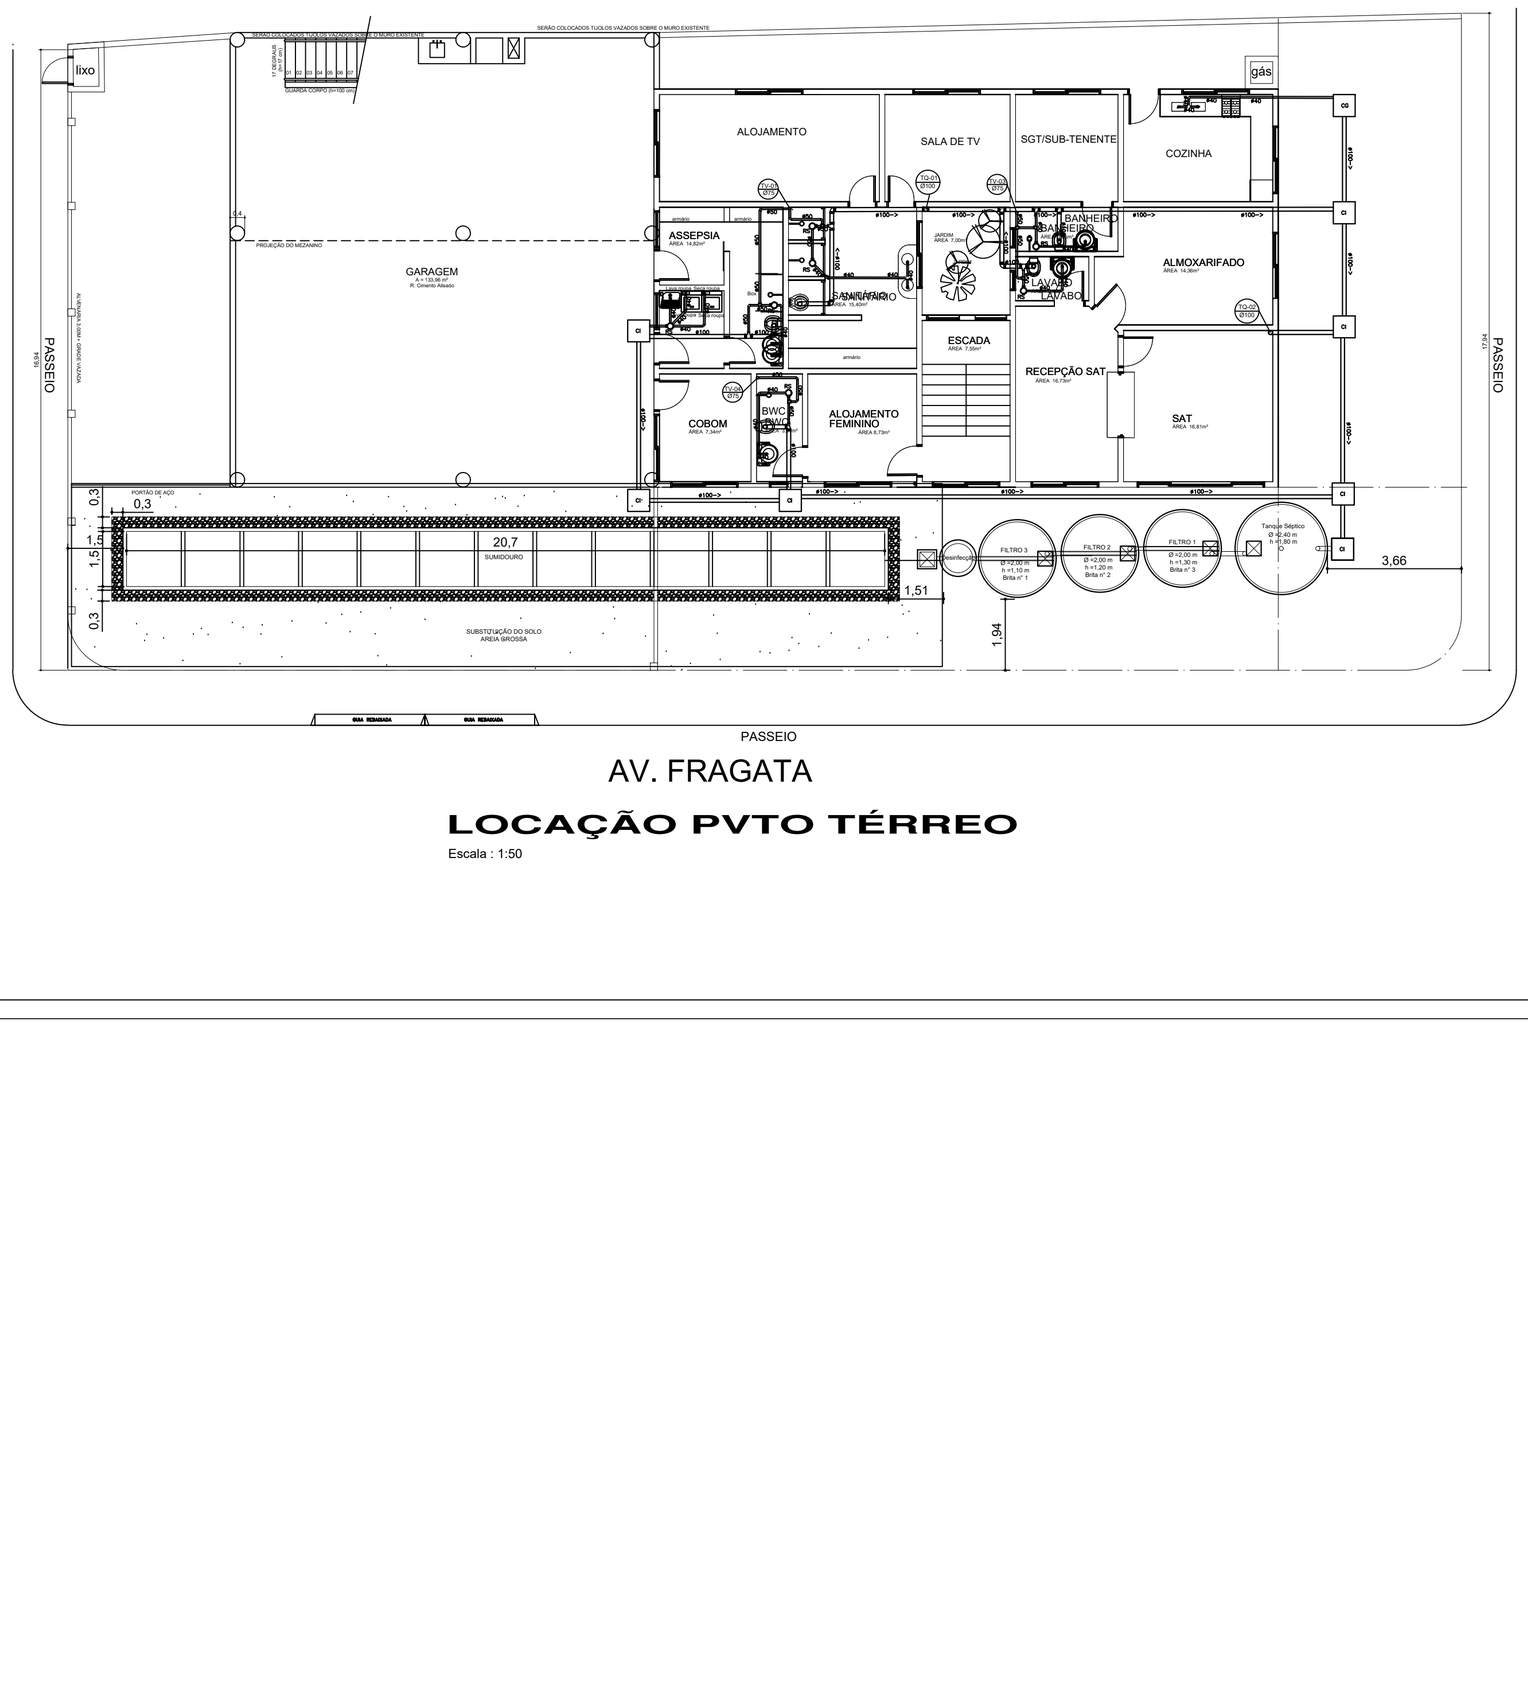

LOCAÇÃO PVTO TÉRREO

Escala : 1:50

PREFEITURA MUNICIPAL DE BOMBINHAS
SECRETARIA DE PLANEJAMENTO E REGULAÇÃO URBANA

OBRA: PROJETO HIDROSSANITÁRIO - QUARTEL DO CORPO DE BOMBEIROS	ALEXANDRE DA SILVA ENGENHEIRO CIVIL	ARQUIVO: 2025
ENDEREÇO: AV. FRAGATA, ESQUINA COM A RUA PAROBÉ - BAIRRO BORGO - BOMBINHAS, SC	DOUG DA SILVA ARQUITETO E URBANISTA	DATA: 04/04/2025
CONTEÚDO DA PRANCHA: PLANTAS BAIXAS - TÉRREO E SUPERIOR	ESCALA: INDICADAS	PRANCHA: 01/02
	ROBSON XAVIER KALFELZ ENGENHEIRO CIVIL - CREA SC	RESPONSÁVEL