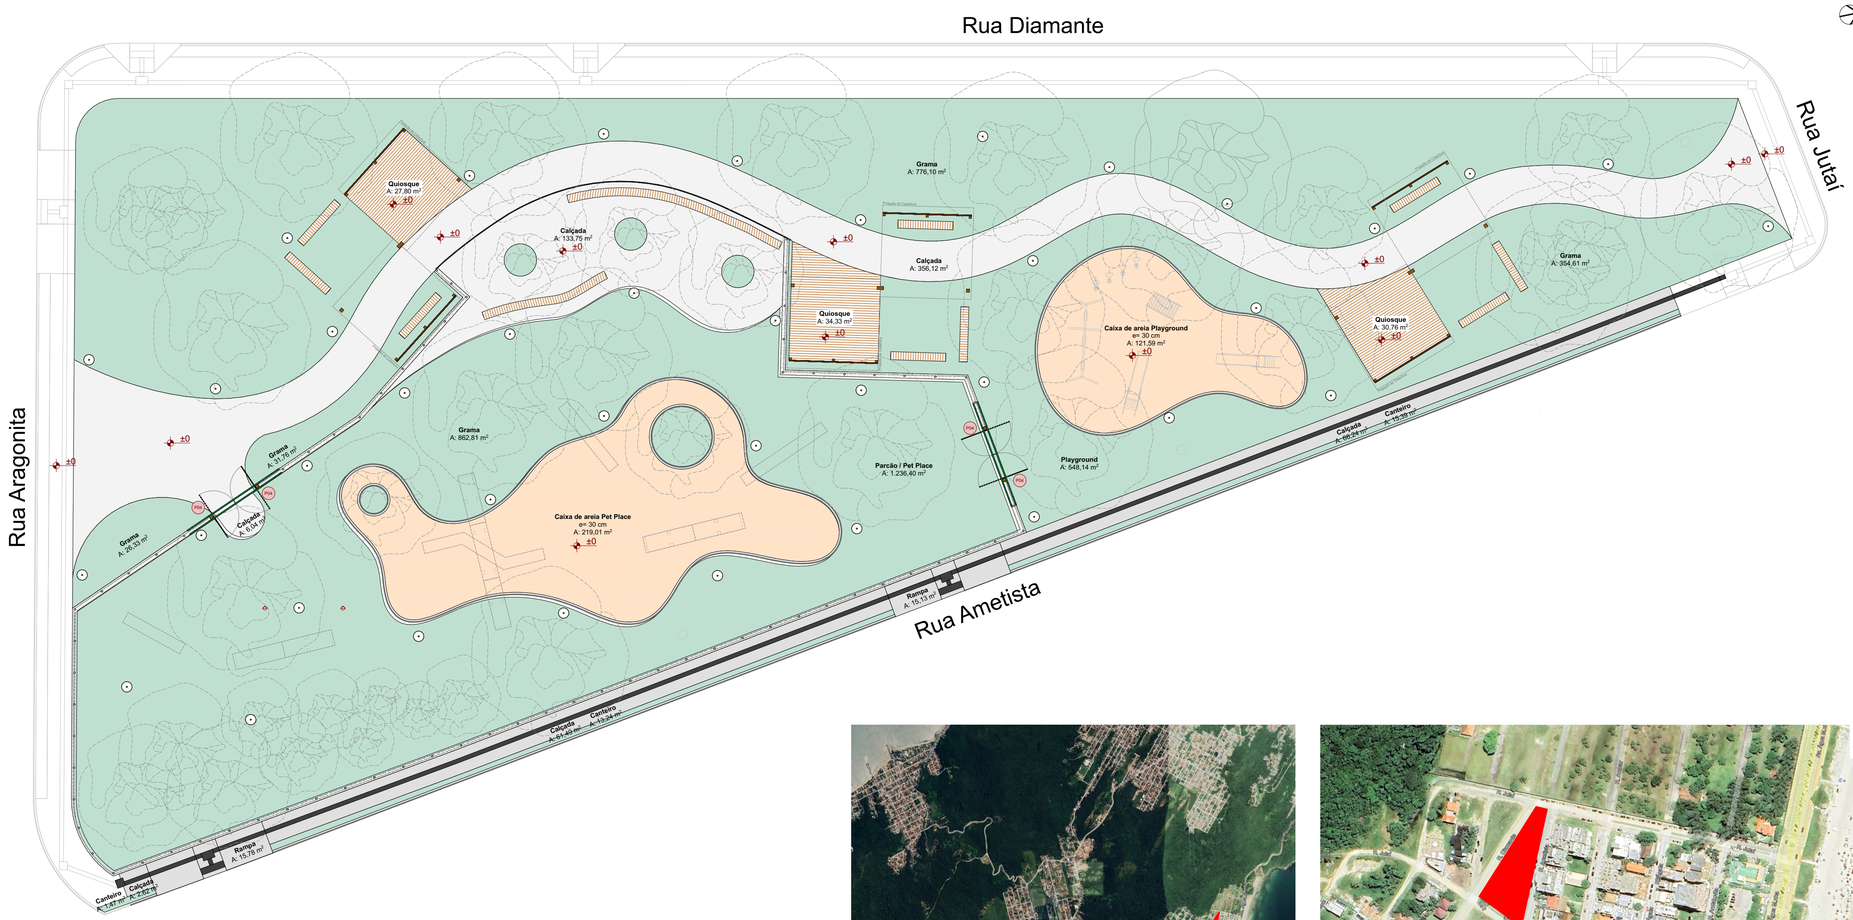

Projeto Geométrico
Escala: 1:200

LEGENDA	
SÍMBOLOS	DESCRIÇÃO
	Existente ou já previsto em obras futuras

Localização do Empreendimento
Sem Escala

Localização do Empreendimento
Sem Escala

gov.br
Documento assinado digitalmente
ENIO GUI FERREIRA DE SAMPAIO JUNIOR
Data: 14/07/2025 16:55:12-0300
Verifique em https://validar.iti.gov.br

QUADRO ESTATÍSCO:

ÁREA DO TERRENO: 3.036,55 m²

00	Emissão Inicial	09/2024	ES
AÇÃO	DESCRIÇÃO	DATA	RESPONSÁVEL

AMFRI

ASSOCIAÇÃO DOS MUNICÍPIOS DA REGIÃO DA FOZ DO RIO ITAJAÍ
Rua Luiz Lopes Gonzaga, 1655 - Bairro São Vicente - CEP 88309-421 - Itajaí-SC - CREA-SC 050.968-0
www.amfri.org.br engenharia@amfri.org.br amfri@amfri.org.br

Prefeitura Municipal de Bombinhas
Estado de Santa Catarina

Código: 160-2024

PRAÇA - RUA ARAGONITA

Data: Setembro/2024

Desenho: Enio Sampaio

Projeto: ARQUITETÔNICO

Endereço: Rua Aragonita esq. Rua Diamante - Bairro Mariscal

Conteúdo da Folha: Projeto Geométrico, Localização do Empreendimento

Projeto: ARQ

Folha: 01/07

Prefeitura Municipal
Paulo Henrique Dalago Muller
Prefeito Municipal

Responsável Técnico
Enio Gui Ferreira de Sampaio Jr.
Engenheiro Civil - CREA-SC - 133.019-8