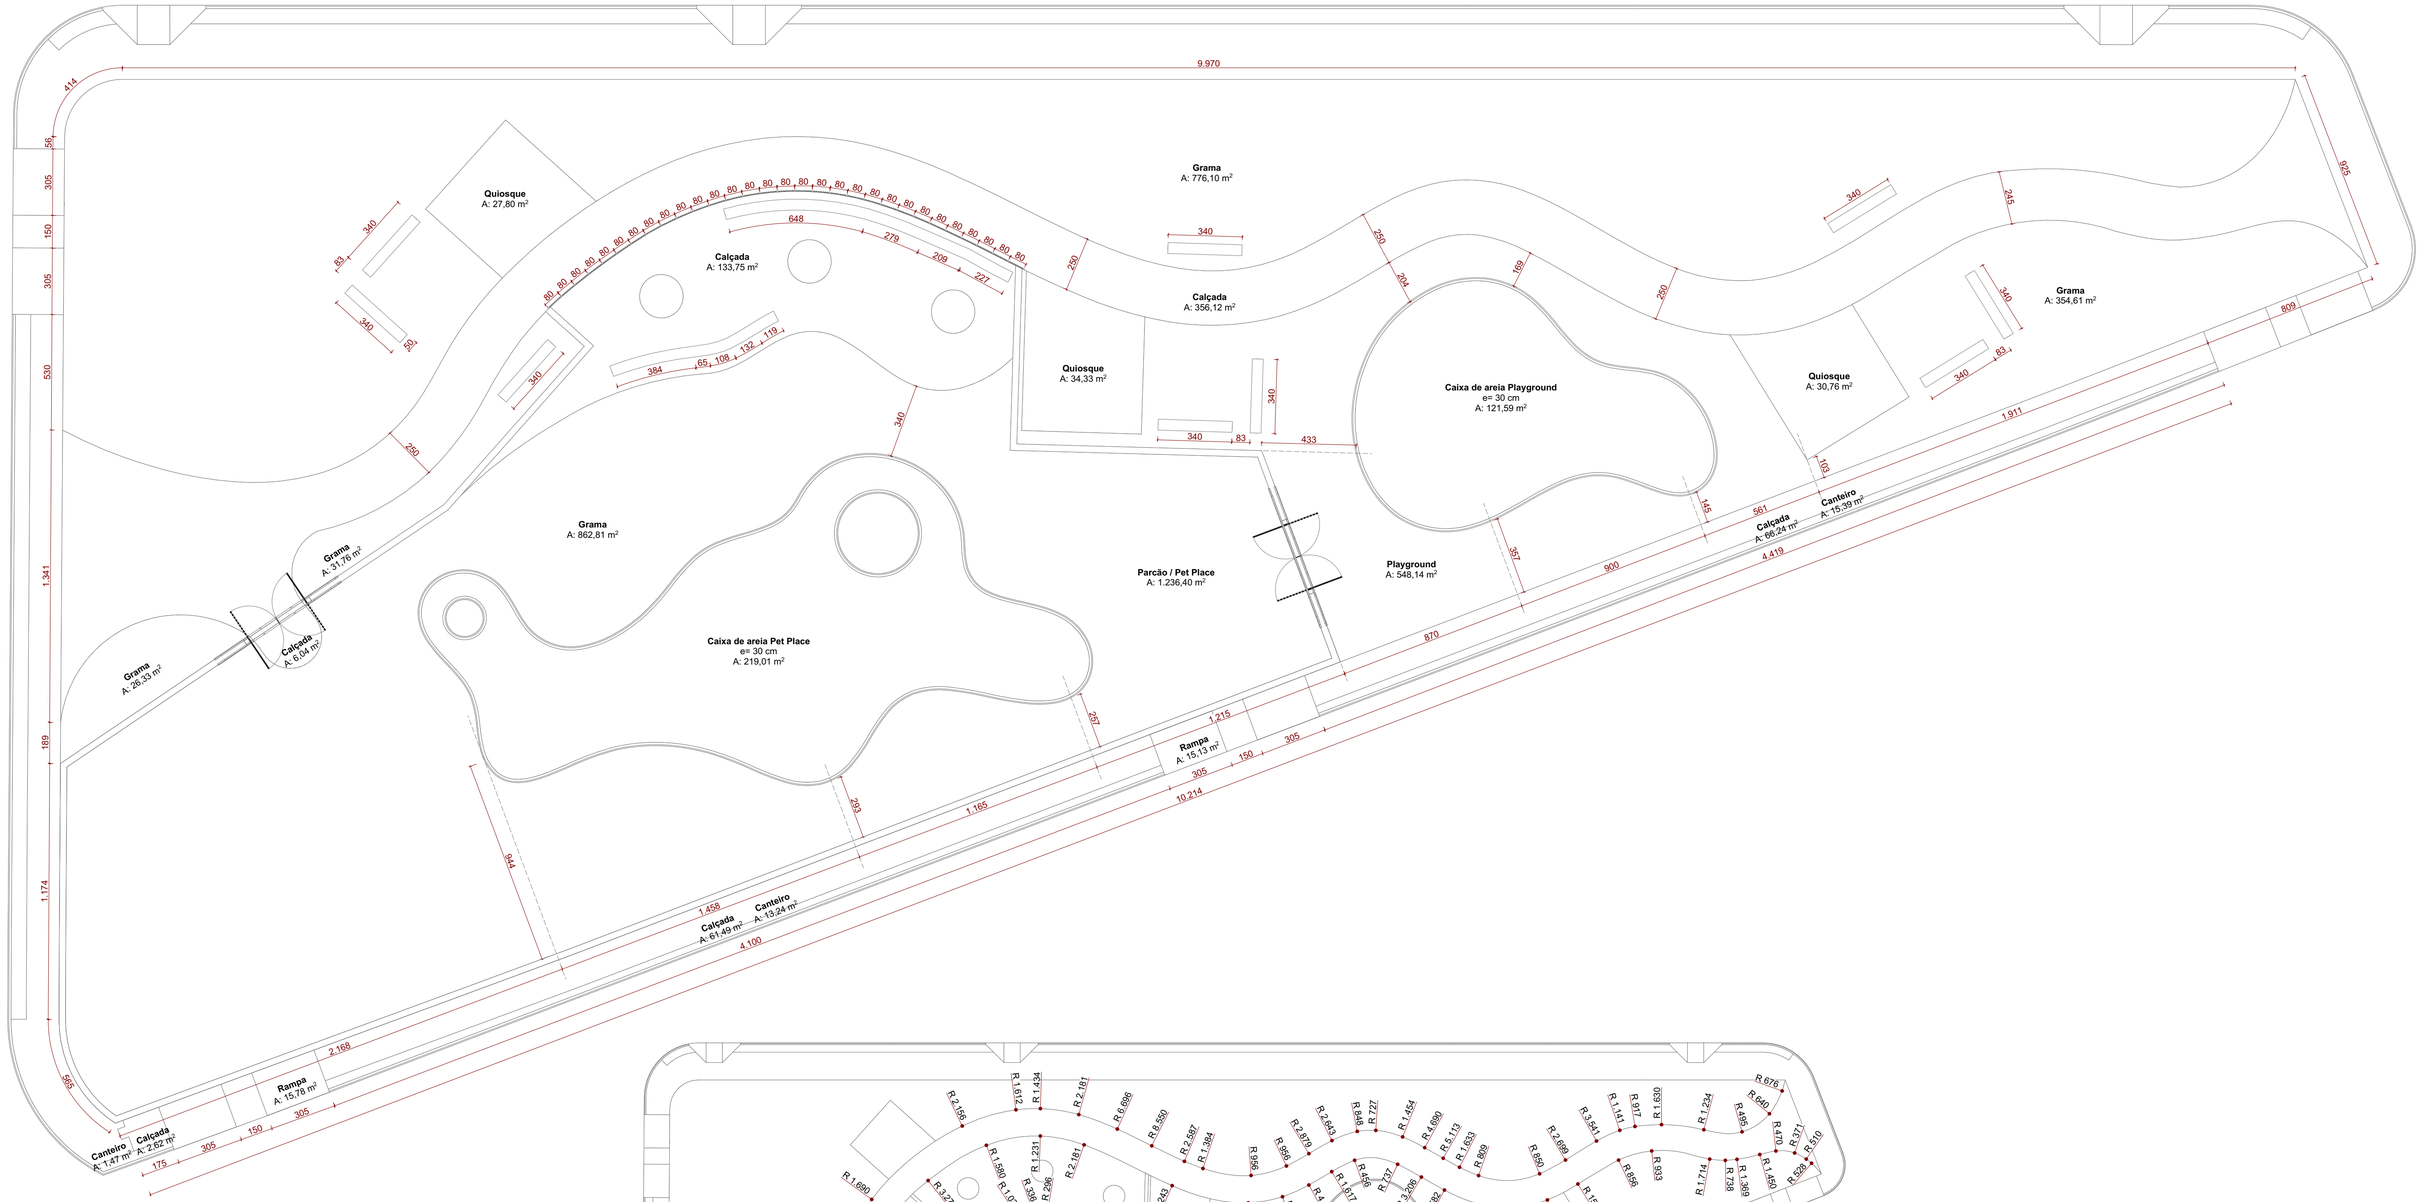

Planta de Cotas
Escala: 1:150

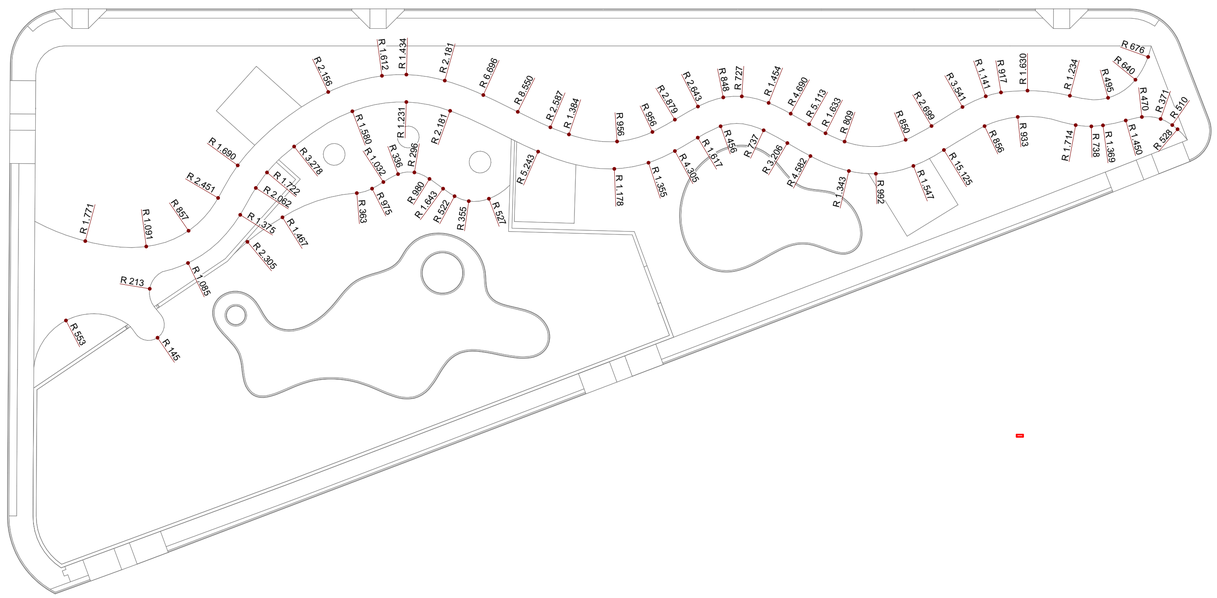

Planta de Raios - Praça
Escala: 1:300

gov.br
Documento assinado digitalmente
ENIO GUI FERREIRA DE SAMPAIO JUNIOR
Data: 14/07/2025 16:56:33-0300
Verifique em https://validar.iti.gov.br

AÇÃO	DESCRIÇÃO	DATA	RESPONSÁVEL
00	Emissão Inicial	09/2024	ES

AMFRI
ASSOCIAÇÃO DOS MUNICÍPIOS DA REGIÃO DA FOZ DO RIO ITAJAÍ
Rua Luiz Lopes Gonzaga, 1655 - Bairro São Vicente - CEP 88309-421 - Itajaí-SC - CREA-SC 050.968-0
www.amfri.org.br engenharia@amfri.org.br amfri@amfri.org.br

Prefeitura Municipal de Bombinhas
Estado de Santa Catarina

Código: 160-2024

PRAÇA - RUA ARAGONITA

Data: Setembro/2024
Desenho: Enio Sampaio
Projeto: ARQUITETÔNICO
Endereço: Rua Aragonita esq. Rua Diamante - Bairro Mariscal
Conteúdo da Folha: Planta de Cotas, Planta de Raios - Praça
Projeto: ARQ
Folha: 03/07
Prefeitura Municipal: Paulo Henrique Dalago Muller, Prefeito Municipal
Responsável Técnico: Enio Gui Ferreira de Sampaio Jr., Engenheiro Civil - CREA-SC - 133.019-8