Detalhe - Pórtico de Madeira (acesso Pet Place)

Escala indicada

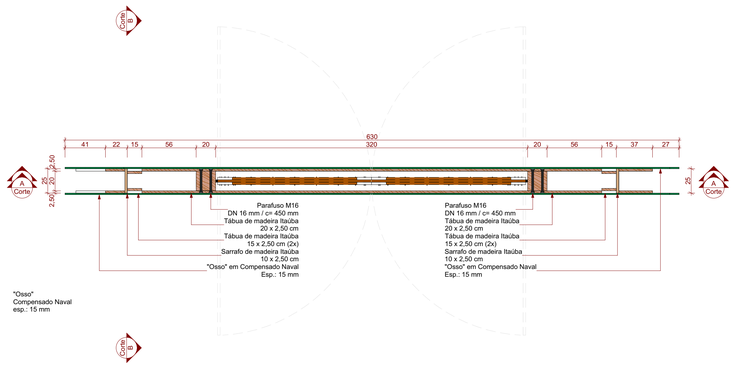

Planta Baixa

Escala: 1:25

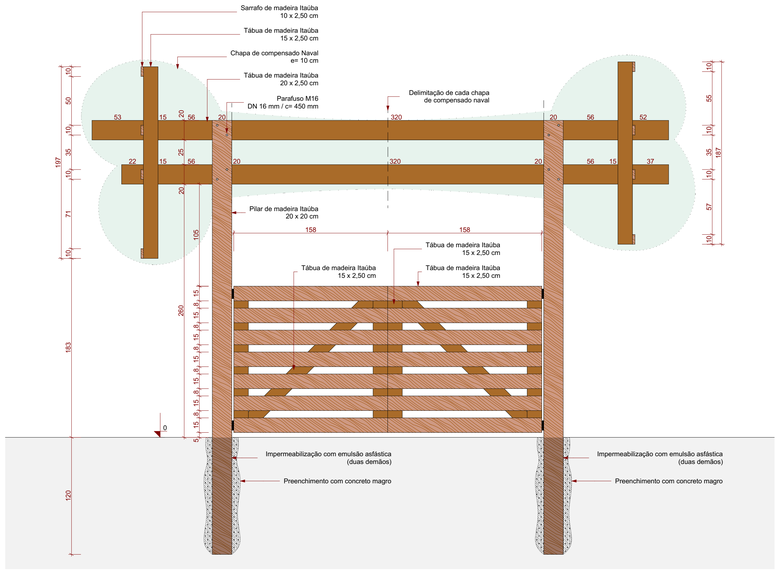

Corte AA

Escala: 1:25

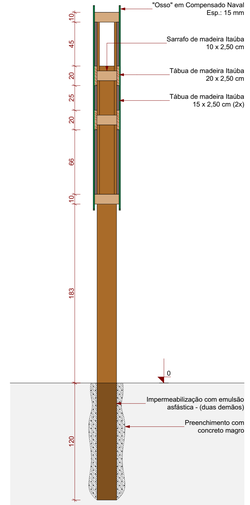

Corte BB

Escala: 1:25

Detalhe banco concreto com assento de madeira

Escala 1:50



Planta Baixa

Escala 1:50

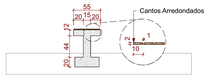

Corte AA

Escala 1:50



Vista Frontal

Escala 1:50

Detalhe Armadura

Escala 1:25

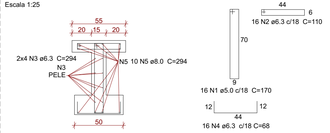

Base em Concreto

ESCALA 1:25

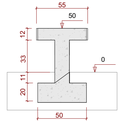

Detalhe - Cerca de Concreto Ciclópico

Escala indicada

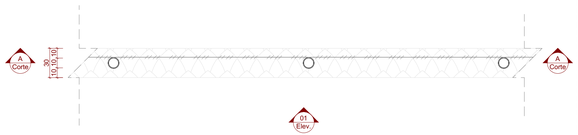

Planta Baixa

Escala: 1:25

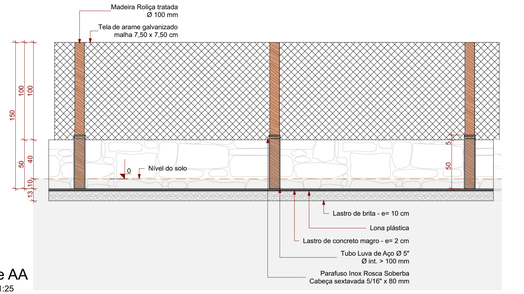

Corte AA

Escala: 1:25

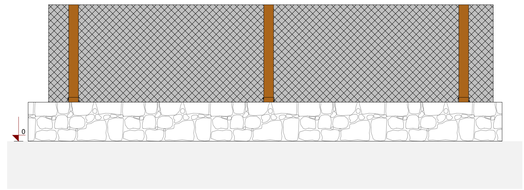

Elevação 01

Escala: 1:25

Detalhe - Cerca de Madeira - h.: 1,00 m

Escala indicada

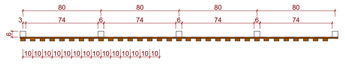

Planta Baixa

Escala: 1:25

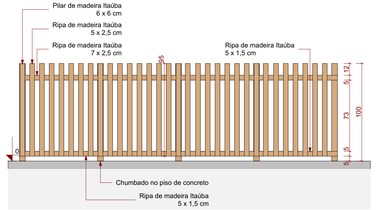

Elevação 01

Escala: 1:25

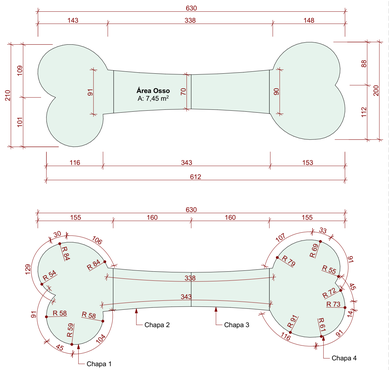

Detalhe "Osso"

Escala: 1:50

govbr
Documento assinado digitalmente
ENIO GUI FERREIRA DE SAMPAIO JUNIOR
Data: 14/07/2025 14:56:34-0300
Verifique em https://validar.iti.gov.br

00	Emissão Inicial	09/2024	ES
AÇÃO	DESCRIÇÃO	DATA	RESPONSÁVEL

AMFRI

ASSOCIAÇÃO DOS MUNICÍPIOS DA REGIÃO DA FOZ DO RIO ITAJAÍ
Rua Luiz Lopes Gonzaga, 1655 - Bairro São Vicente - CEP 88309-421 - Itajaí-SC - CREA-SC 050.968-0
www.amfri.org.br engenharia@amfri.org.br amfri@amfri.org.br

Prefeitura Municipal de Bombinhas
Estado de Santa Catarina

Código: 160-2024	PRAÇA - RUA ARAGONITA		
Data: Setembro/2024	Projeto: ARQUITETÔNICO	Conteúdo da Folha: Planta Baixa, Elevação 01, Corte AA, Corte BB, Detalhe "Osso", Detalhe Bancos	
Desenho: Marluci Santos	Endereço: Rua Aragonita esq. Rua Diamante - Bairro Mariscal		
Projeto: ARQ	Prefeitura Municipal: Paulo Henrique Dalago Muller, Prefeito Municipal	Responsável Técnico: Enio Gui Ferreira de Sampaio Jr., Engenheiro Civil - CREA-SC - 133.019-8	
Folha: 04/07			