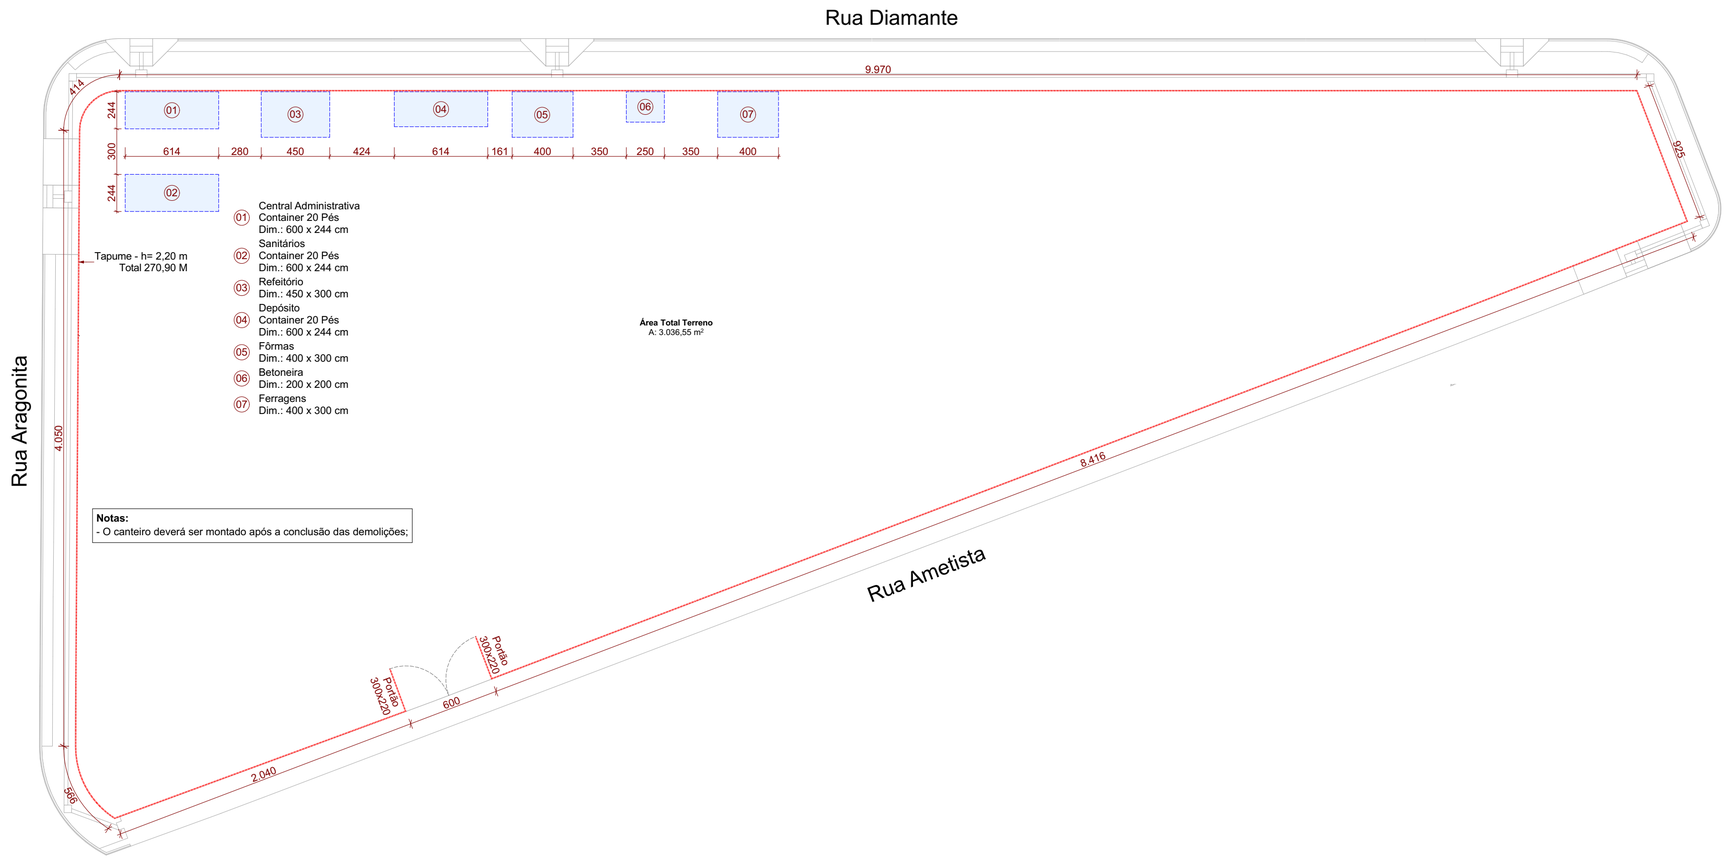

Canteiro de obras

Escala: 1:250

LEGENDA	
	Tapume - h= 2,20 m

gov.br
Documento assinado digitalmente
ENIO GUI FERREIRA DE SAMPAIO JUNIOR
Data: 14/07/2025 16:58:08-0300
Verifique em https://validar.iti.gov.br

AÇÃO	DESCRIÇÃO	DATA	RESPONSÁVEL
00	Emissão Inicial	08/2024	ES

ASSOCIAÇÃO DOS MUNICÍPIOS DA REGIÃO DA FOZ DO RIO ITAJAÍ
Rua Luiz Lopes Gonzaga, 1655 - Bairro São Vicente - CEP 88309-421 - Itajaí-SC - CREA-SC 050.968-0
www.amfri.org.br engenharia@amfri.org.br amfri@amfri.org.br

AMFRI

Prefeitura Municipal de Bombinhas
Estado de Santa Catarina

Código	160-2024
	PRAÇA - RUA ARAGONITA
Data	Setembro/2024
Projeto	CANTEIRO DE OBRAS
Conteúdo da Folha	Canteiro de obras, Legenda
Desenho	Maluci Santos
Endereço	Rua Aragonita esq. Rua Diamante - Bairro Mariscal
Projeto	CO
Prefeitura Municipal	Paulo Henrique Dalago Muller Prefeito Municipal
Responsável Técnico	Enio Gui Ferreira de Sampaio Jr. Engenheiro Civil - CREA-SC - 133.019-8
Folha	01/01