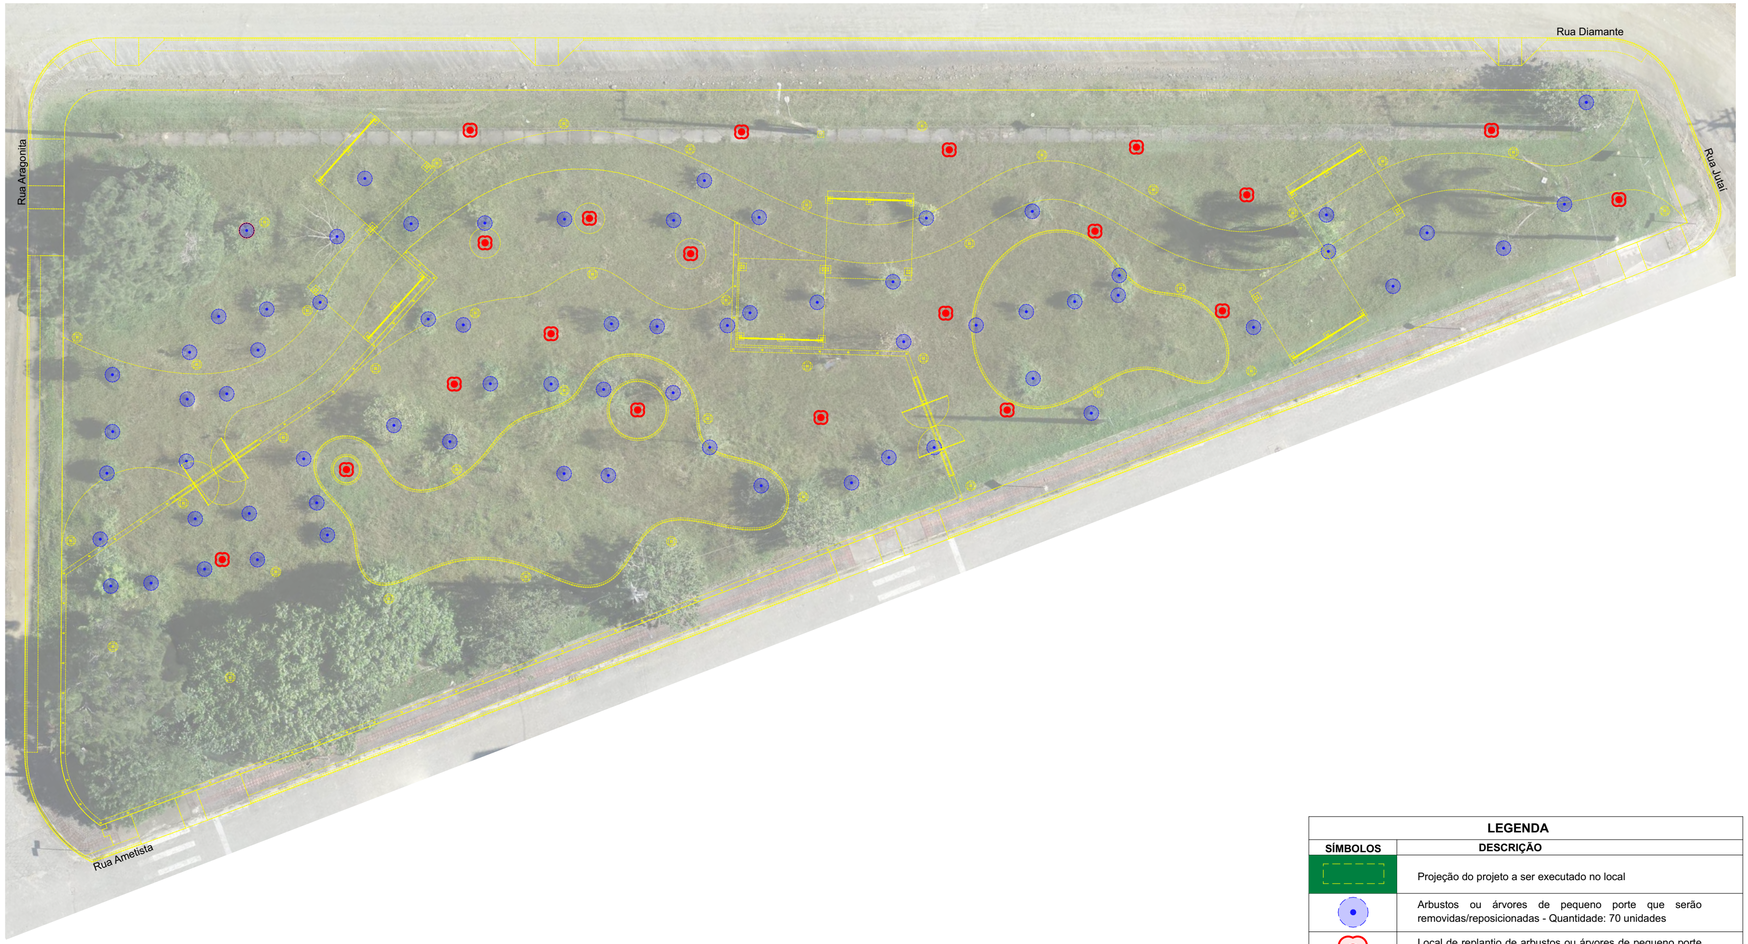

Remoção de Árvores

Escala: 1:250

LEGENDA	
SÍMBOLOS	DESCRIÇÃO
	Projeção do projeto a ser executado no local
	Arbustos ou árvores de pequeno porte que serão removidas/reposicionadas - Quantidade: 70 unidades
	Local de replantio de arbustos ou árvores de pequeno porte Quantidade: 20 unidades

As árvores de maior porte permanecerão no local, desde que não haja interferência durante a execução da obra;
As árvores a serem replantadas serão escolhidas a critério do contratante/fiscal da obra;

00	Emissão Inicial	09/2024	ES
AÇÃO	DESCRIÇÃO	DATA	RESPONSÁVEL

ASSOCIAÇÃO DOS MUNICÍPIOS DA REGIÃO DA FOZ DO RIO ITAJAÍ
Rua Luiz Lopes Gonzaga, 1655 - Bairro São Vicente - CEP 88309-421 - Itajaí-SC - CREA-SC 050.968-0
www.amfri.org.br engenharia@amfri.org.br amfri@amfri.org.br

AMFRI

Prefeitura Municipal de Bombinhas
Estado de Santa Catarina

Código: 160-2024

PRAÇA - RUA ARAGONITA

Data: Setembro/2024

Desenho: Marluci Santos

Projeto: PROJETO DE DEMOLIÇÃO

Endereço: Rua Aragonita esq. Rua Diamante - Bairro Mariscal

Conteúdo da Folha: Remoção de Árvores

Projeto: DEM

Folha: 02/02

Prefeitura Municipal: Paulo Henrique Dalago Muller, Prefeito Municipal

Responsável Técnico: Enio Gui Ferreira de Sampaio Jr., Engenheiro Civil - CREA-SC - 133.019-8