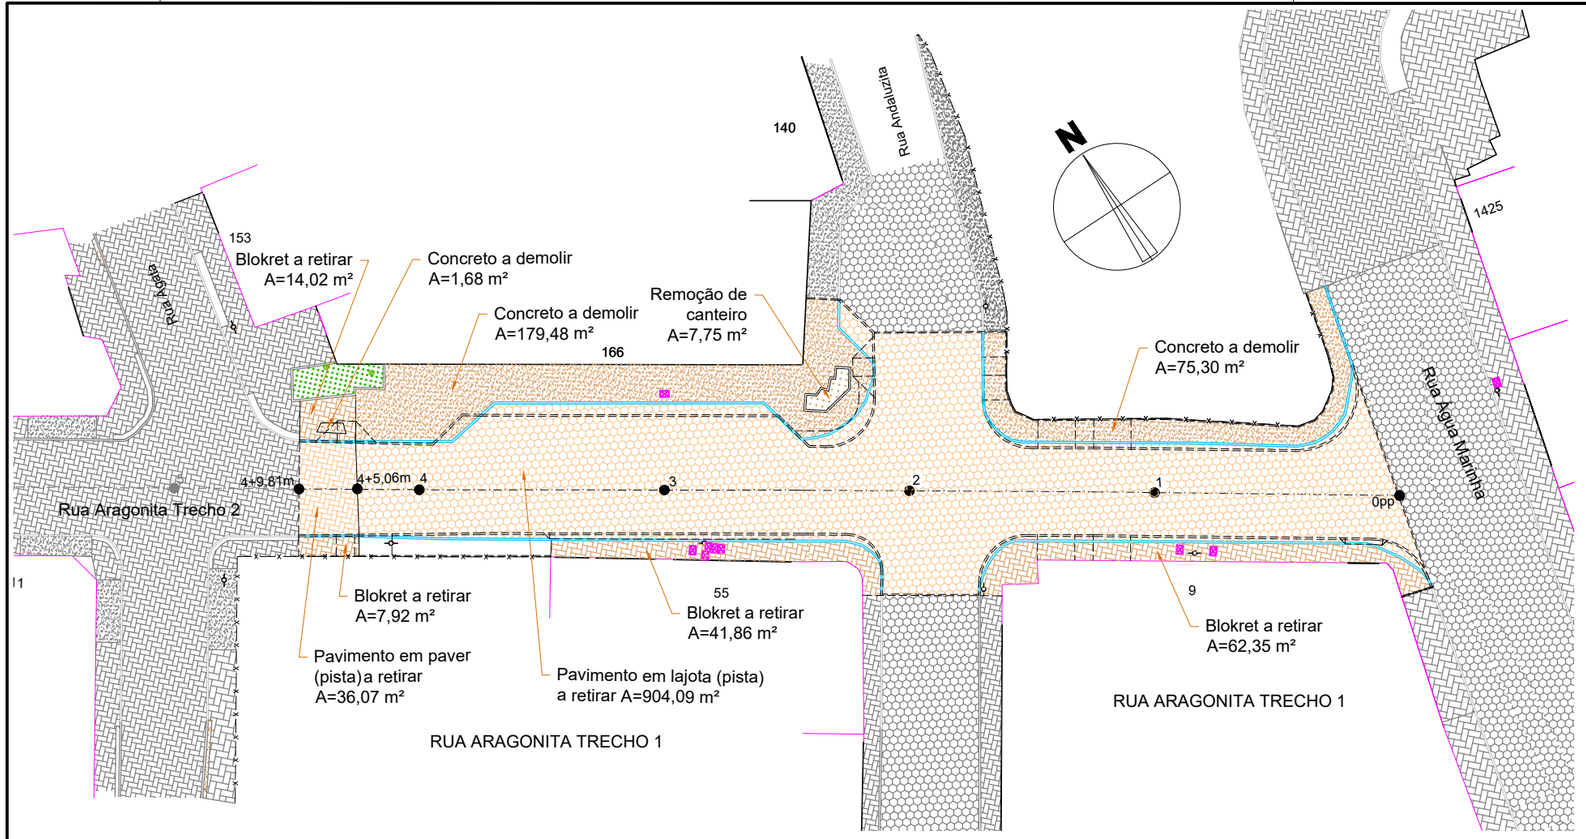

PLANTA DE DEMOLIÇÃO

ESCALA 1:500
ESTACAS: Opp a 4+9,81 m

LEGENDA	
LEVANTAMENTO TOPOGRÁFICO	
	Muro existente
	Edificação existente
	Cerca existente
	Meio-fio existente
	Blokret existente
	Canteiro existente
	Poste existente
	Árvore existente
DEMOLIÇÕES E RETIRADAS	
	Meio-fio para retirar
	Blokret para retirar
	Concreto para demolir
	Pavimento para retirar
	Remoção de canteiros
	Árvore a remover pela PMB
PAVIMENTAÇÃO PISTA	
	Eixo do pavimento
	Estacas (de 20 em 20 metros)
	Projeção da pavimentação

QUADRO ESTATÍSTICO	
Extensão da pavimentação	89,81 m
Largura da pavimentação	7,00 m
DEMOLIÇÕES E RETIRADAS	
Meio-fio para retirar	200,86 m
Canteiro a demolir	7,75 m²
Blokret para retirar - calçada	126,15 m²
Concreto para demolir - calçada	256,46 m²
Pavimento em lajota a retirar - pista	904,09 m²
Pavimento paver a retirar - pista	36,07 m²

AÇÃO	DESCRIÇÃO	DATA	RESPONSÁVEL
2	Checklist 1	07/2024	JSB
1	Emissão Inicial	05/2024	DG

AMFRI

ASSOCIAÇÃO DOS MUNICÍPIOS DA REGIÃO DA FOZ DO RIO ITAJAÍ
Rua Luiz Lopes Gonzaga, 1655 - Bairro São Vicente - CEP 88309-421 - Itajaí-SC - CREA-SC 050.968-0
www.amfri.org.br engenharia@amfri.org.br amfri@amfri.org.br

Prefeitura Municipal de Bombinhas
Estado de Santa Catarina

Código: 171/2024

RUA ARAGONITA TRECHO 1 - BAIRRO MARISCAL

Data: Maio/2024
Desenho: Eduardo

Projeto: PAVIMENTAÇÃO ASFÁLTICA, ADEQUAÇÃO DA DRENAGEM PLUVIAL, CALÇADAS E SINALIZAÇÃO VIÁRIA
Estatística: Vide quadro estatístico em prancha

Conteúdo da Folha: Planta de demolição
Escala indicada

Projeto: DEM
Folha: 01/01

Prefeitura Municipal
Paulo Henrique Dalago Müller
Prefeito Municipal

Responsável Técnico
DIOGO GRAF:05149237922
Data: 2024.07.29 10:03:51-03'00'
Diogo Graf
Engenheiro Civil - CREA-SC 092.018-3