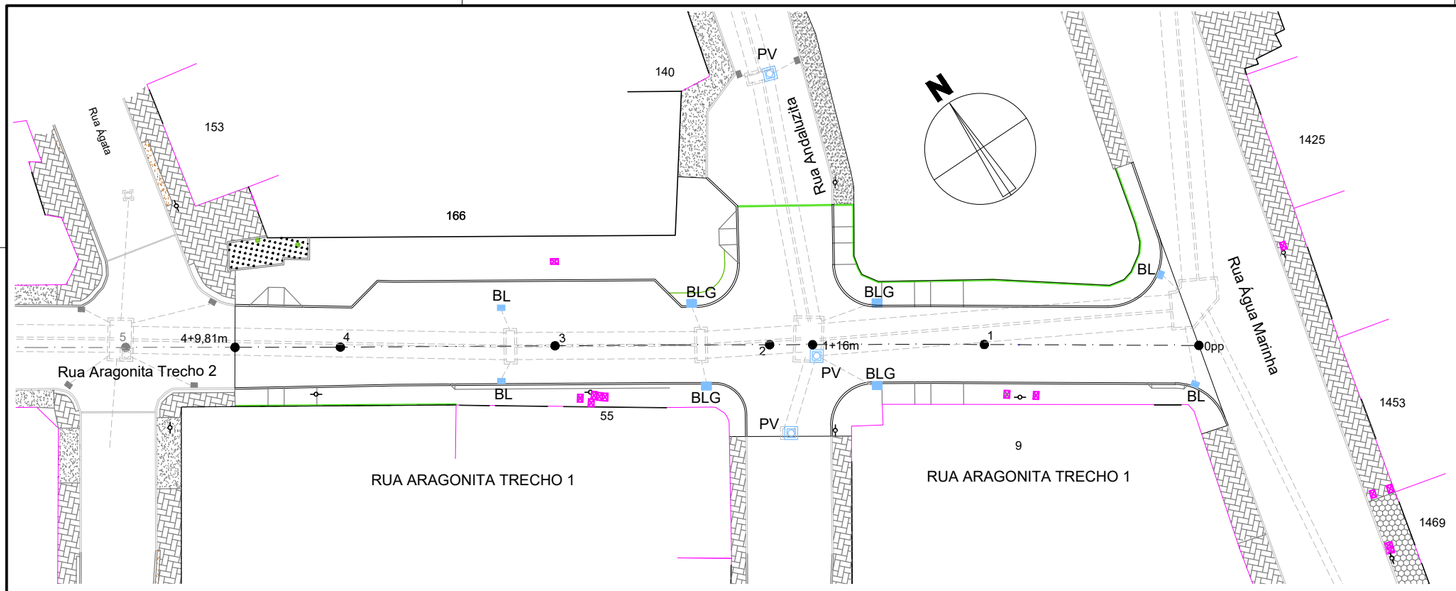

PLANTA DE ADEQUAÇÃO DA DRENAGEM PLUVIAL

ESCALA 1:500
ESTACAS: Opp a 4+9,81 m

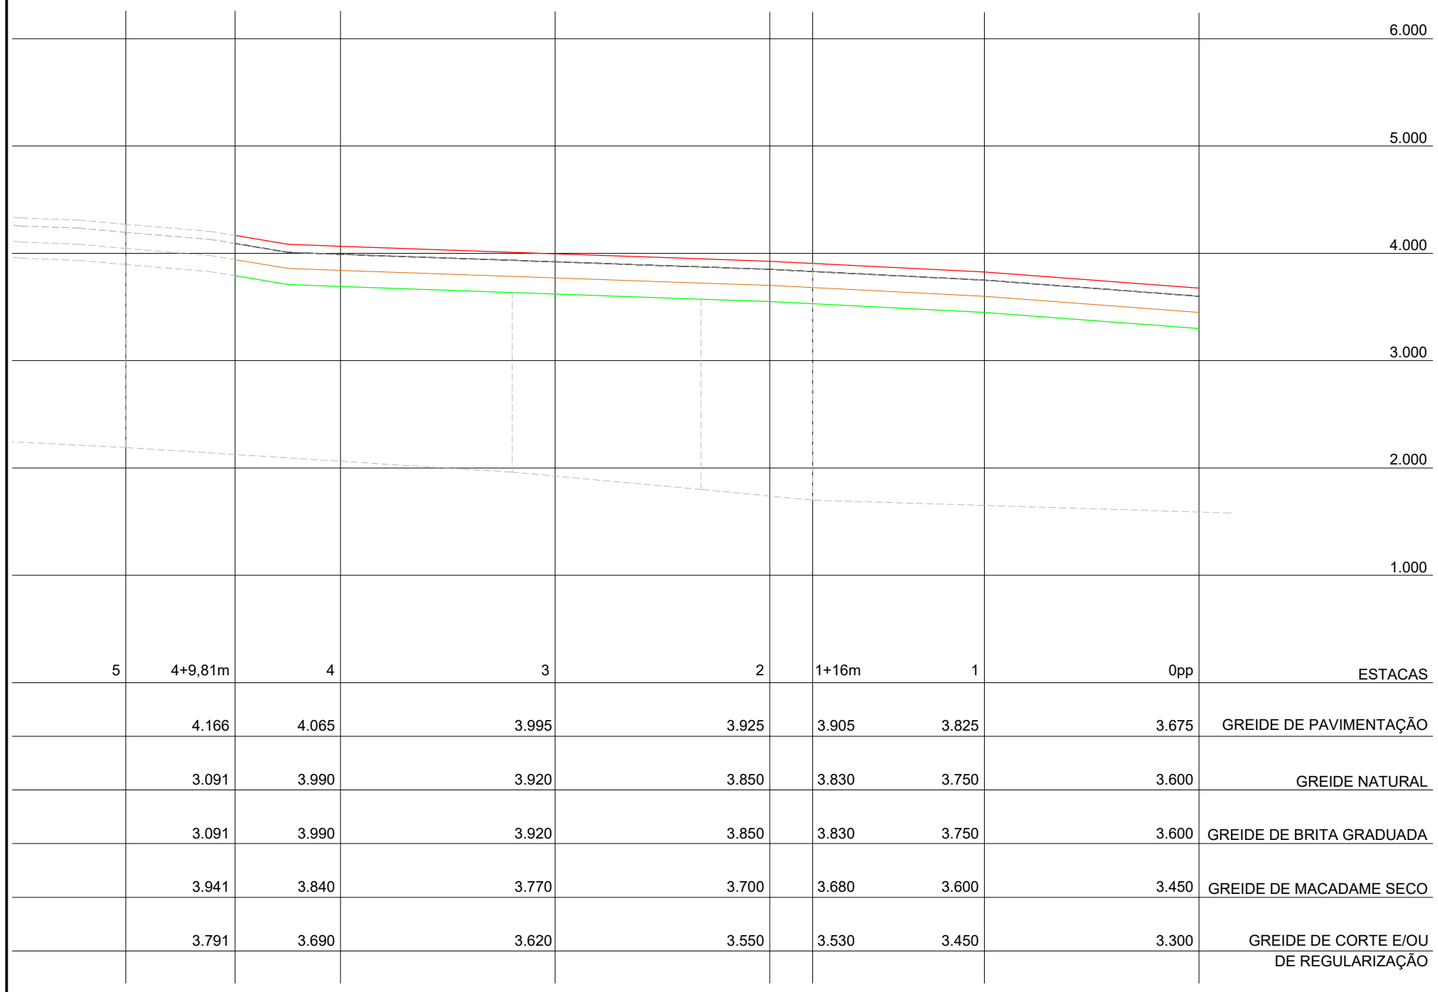

ESTACAS	5	4+9,81m	4	3	2	1+16m	1	0pp
GREIDE DE PAVIMENTAÇÃO	4.166		4.065	3.995	3.925	3.905	3.825	3.675
GREIDE NATURAL	3.091		3.990	3.920	3.850	3.830	3.750	3.600
GREIDE DE BRITA GRADUADA	3.091		3.990	3.920	3.850	3.830	3.750	3.600
GREIDE DE MACADAME SECO	3.941		3.840	3.770	3.700	3.680	3.600	3.450
GREIDE DE CORTE E/OU DE REGULARIZAÇÃO	3.791		3.690	3.620	3.550	3.530	3.450	3.300

PERFIL LONGITUDINAL

ESCALA HORIZONTAL 1:500
ESCALA VERTICAL 1:50
ESTACAS 0pp a 4+9,81 m

LEGENDA

LEVANTAMENTO TOPOGRÁFICO	
	Muro existente
	Edificação existente
	Cerca existente
	Meio-fio existente
	Vala ou curso d'água
PAVIMENTAÇÃO PISTA	
	Eixo do pavimento
	Estacas (de 20 em 20 metros)
	Limite da pavimentação/Linha do meio-fio externo
	Projeção das Ruas Andaluzia e Aragonita Trecho 2
PERFIL LONGITUDINAL	
	Greide de pavimentação
	Greide natural
	Greide de areia / brita graduada
	Greide de macadame seco
	Greide de corte e/ou de regularização
DRENAGEM PLUVIAL	
	Projeção da drenagem
PV	Tampa em concreto armado para poço de visita para executar
BL BLG	Boca de lobo de grelha ou de gaveta para executar - somente etapa 2
PAVIMENTAÇÃO CALÇADA	
	Meio-fio interno
	Rampa acesso das calçadas em concreto simples
EQUIPAMENTOS URBANOS	
	Poste existente

NOTAS:

- Todas as obras de drenagem pluvial serão executadas dentro da faixa de domínio da via pública.

QUADRO ESTATÍSTICO	
Extensão da pavimentação	89,81 m
Largura da pavimentação	7,00m
DRENAGEM PLUVIAL	
Tampa em concreto armado para poço de visita	3 und
Boca de lobo de grelha - somente etapa 2	4 und
Boca de lobo de gaveta - somente etapa 2	4 und

AÇÃO	DESCRIÇÃO	DATA	RESPONSÁVEL
2	Checklist 1	07/2024	JSB
1	Emissão Inicial	05/2024	DG

ASSOCIAÇÃO DOS MUNICÍPIOS DA REGIÃO DA FOZ DO RIO ITAJAÍ
Rua Luiz Lopes Gonzaga, 1655 - Bairro São Vicente - CEP 88309-421 - Itajaí-SC - CREA-SC 050.968-0
www.amfri.org.br engenharia@amfri.org.br amfri@amfri.org.br

Prefeitura Municipal de Bombinhas
Estado de Santa Catarina

Código: 171/2024

RUA ARAGONITA TRECHO 1 - BAIRRO MARISCAL

Data: Maio/2024
Desenho: Eduardo
Projeto: DRE
Folha: 01/02

Projeto: PAVIMENTAÇÃO ASFÁLTICA, ADEQUAÇÃO DA DRENAGEM PLUVIAL, CALÇADAS E SINALIZAÇÃO VIÁRIA
Estatística: Vide quadro estatístico em prancha

Conteúdo da Folha: Planta de adequação da drenagem pluvial e perfil longitudinal
Sem escala

Prefeitura Municipal
Paulo Henrique Dalago Müller
Prefeito Municipal

Responsável Técnico
DIOGO GRAF:05149237922
Data: 2024.07.29 10:04:11-03'00'
Diogo Graf
Engenheiro Civil - CREA-SC 092.018-3