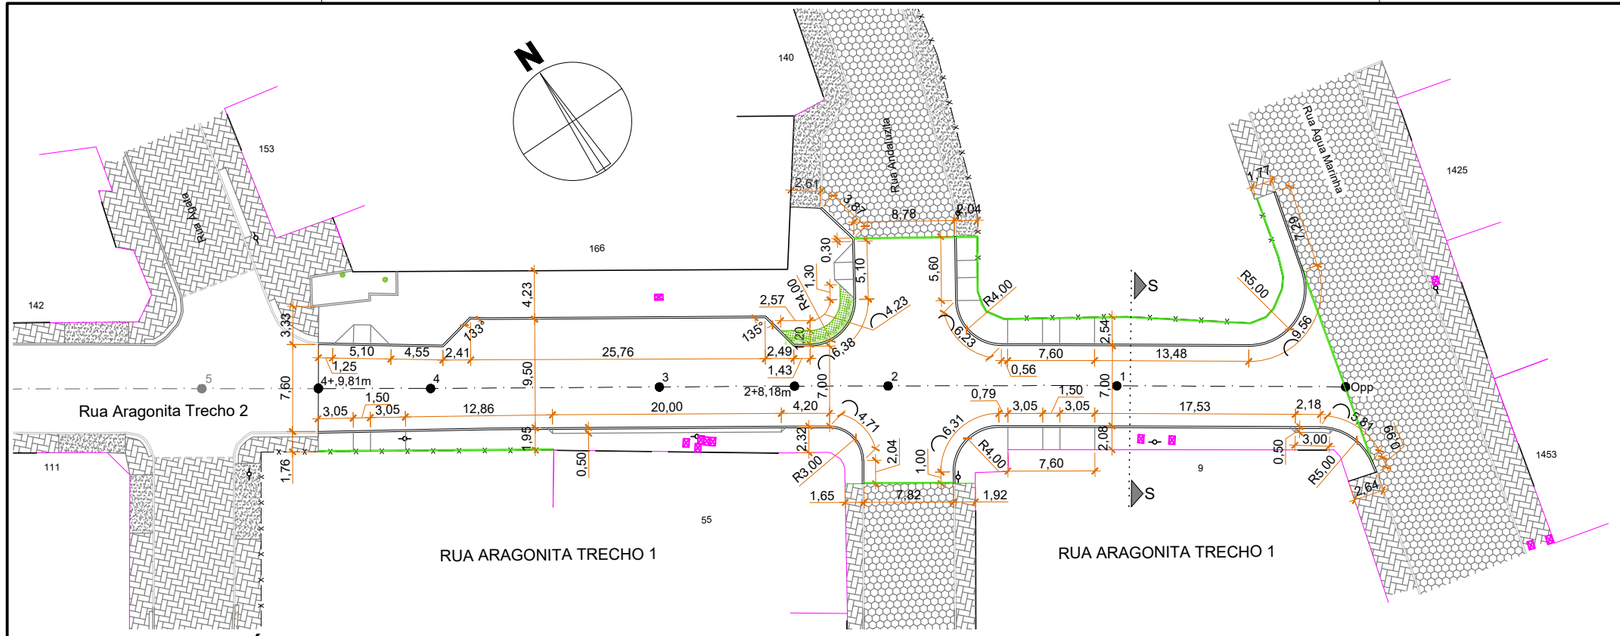

PLANTA GEOMÉTRICA

ESCALA 1:500
ESTACAS: Opp a 4+9,81m

LEGENDA	
LEVANTAMENTO TOPOGRÁFICO	
	Muro existente
	Edificação existente
	Meio fio existente
	Cerca existente
	Poste existente
	Árvore existente
PAVIMENTAÇÃO PISTA	
	Eixo do pavimento
	Estacas (de 20 em 20 metros)
	Limite da pavimentação/Linha do meio-fio externo
	Projeção do Trecho 2 da Rua Aragonita
PAVIMENTAÇÃO CALÇADA	
	Meio-fio interno
	Rampa acesso das calçadas em concreto simples
	Canteiros com grama em placas
	Canteiros com arbustos

QUADRO ESTATÍSTICO	
Extensão da pavimentação	89,81 m
Largura da pavimentação	7,00 m
PAVIMENTAÇÃO PISTA	
Meio-fio externo	204,61 m
Pavimento asfáltico	849,17 m²
Estrutura pavimento - saia	190,46 m
PAVIMENTAÇÃO CALÇADA	
Meio-fio interno	100,21 m
Pavimento em concreto armado - 10 cm	45,58 m²
Pavimento em concreto armado - 7 cm sob o tátil	6,49 m²
Pavimento em concreto simples - 10 cm	390,01 m²
Pavimento em concreto simples - 7 cm sob o tátil	48,20 m²
Canteiros / argila	9,42 m²
Canteiros com grama em placas	6,73 m²
Arbustos	8 und

COD.	DESCRIÇÃO DOS MATERIAIS	DIMENSÕES (m)	
		LARGURA PREDOMINANTE	ESPESSURA
01	CAMADA DE MACADAME SECO	7,00	0,15
02	CAMADA DE BRITA GRADUADA	7,00	0,15
03	EAC PRIMING	7,00	1,2 lit/m²
04	PINTURA DE LIGAÇÃO - RR-2C - EMULSÃO ASFÁLTICA	7,00	0,9 lit/m²
05	1ª C.B.U.Q.- (CAMADA DE BINDER)	7,00	0,040
06	PINTURA DE LIGAÇÃO - RR-2C - EMULSÃO ASFÁLTICA	7,00	0,9 lit/m²
07	2ª C.B.U.Q.- (CAMADA DE ROLAMENTO)	7,00	0,035

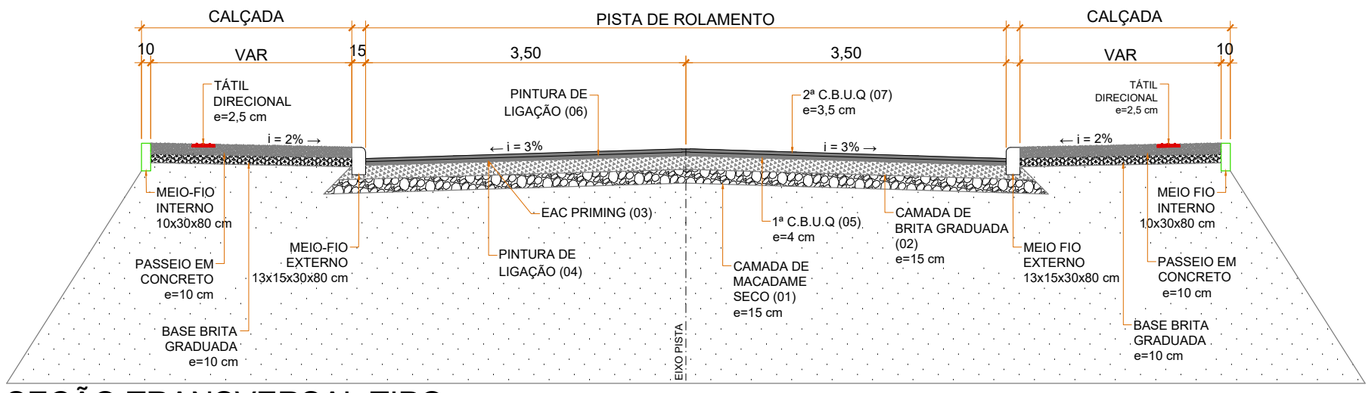

SEÇÃO TRANSVERSAL TIPO

ESCALA 1:250

AÇÃO	DESCRIÇÃO	DATA	RESPONSÁVEL
2	Checklist 1	07/2024	JSB
1	Emissão Inicial	05/2024	DG

AMFRI

ASSOCIAÇÃO DOS MUNICÍPIOS DA REGIÃO DA FOZ DO RIO ITAJAÍ
Rua Luiz Lopes Gonzaga, 1655 - Bairro São Vicente - CEP 88309-421 - Itajaí-SC - CREA-SC 050.968-0
www.amfri.org.br engenharia@amfri.org.br amfri@amfri.org.br

Prefeitura Municipal de Bombinhas
Estado de Santa Catarina

Código: 171/2024

RUA ARAGONITA TRECHO 1 - BAIRRO MARISCAL

Data: Maio/2024

Desenho: Eduardo

Projeto: PAVIMENTAÇÃO ASFÁLTICA, ADEQUAÇÃO DA DRENAGEM PLUVIAL, CALÇADAS E SINALIZAÇÃO VIÁRIA

Estatística: Vide quadro estatístico em prancha

Conteúdo da Folha: Planta geométrica e seção transversal

Escala indicada

Projeto: GEO

Folha: 01/01

Prefeitura Municipal

Paulo Henrique Dalago Müller
Prefeito Municipal

Responsável Técnico

DIOGO GRAF:05149237922 Data: 2024.07.29 10:04:58-03'00'
Diogo Graf
Engenheiro Civil - CREA-SC 092.018-3