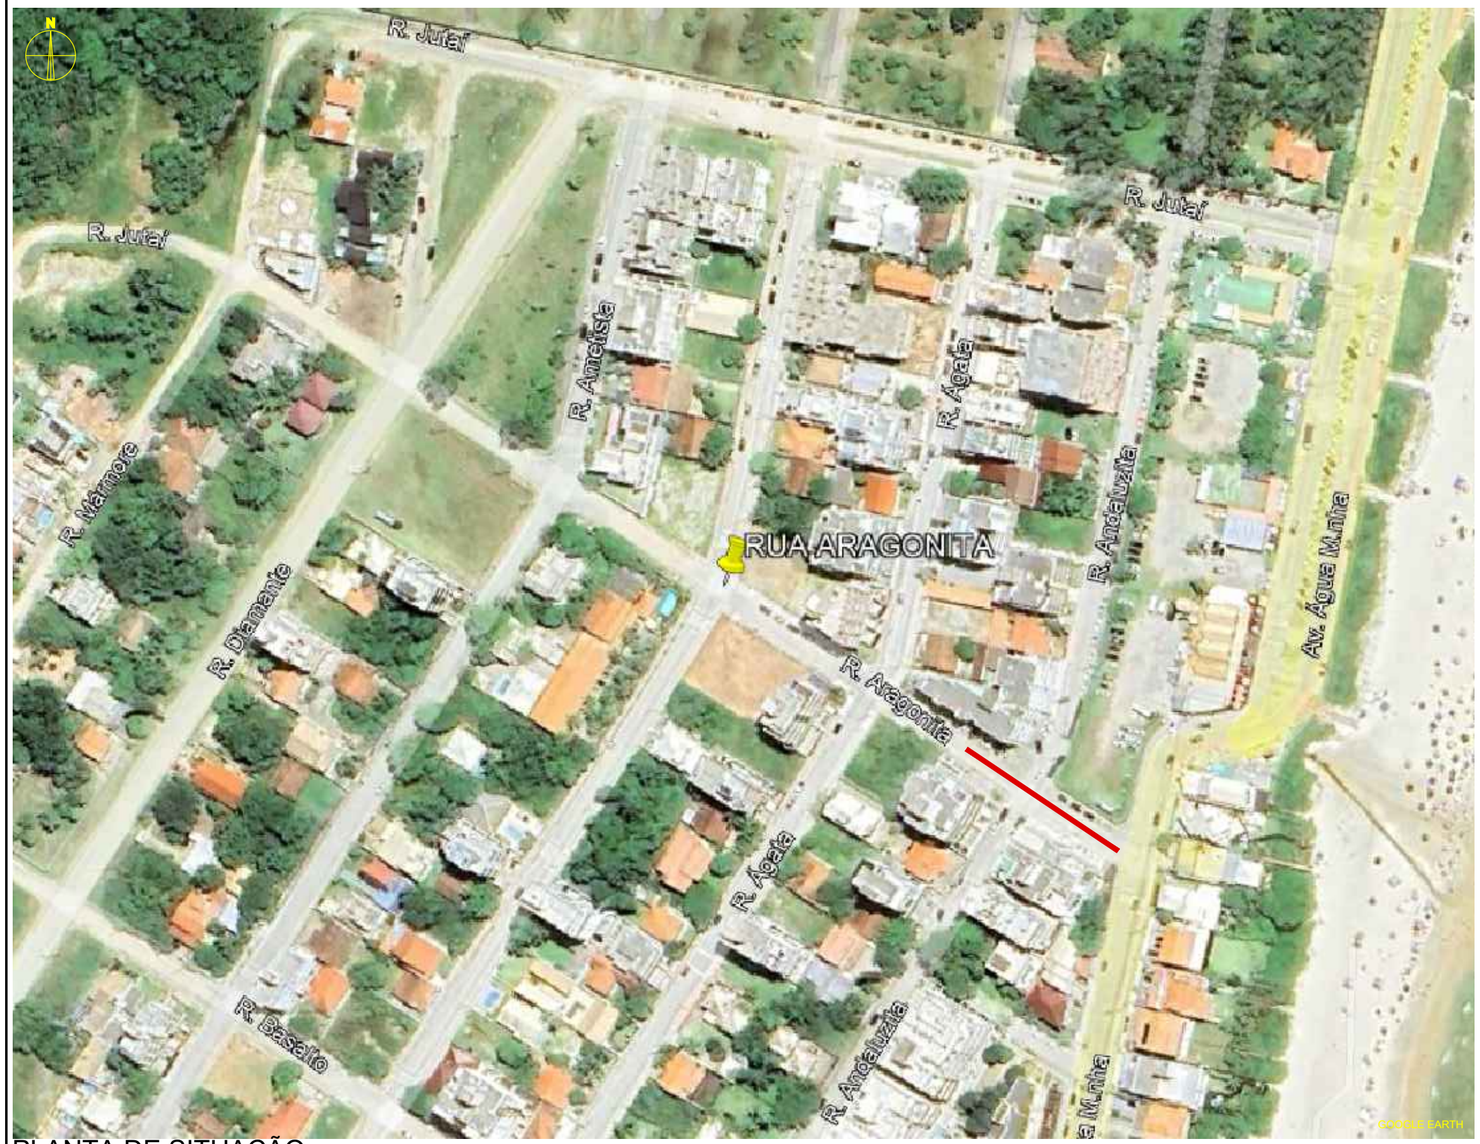

PLANTA DE SITUAÇÃO
SEM ESCALA



PLANTA DE LOCALIZAÇÃO
SEM ESCALA

AÇÃO	DESCRIÇÃO	DATA	RESPONSÁVEL
2	Checklist 1	07/2024	JSB
1	Emissão Inicial	05/2024	DG

ASSOCIAÇÃO DOS MUNICÍPIOS DA REGIÃO DA FOZ DO RIO ITAJAÍ
Rua Luiz Lopes Gonzaga, 1655 - Bairro São Vicente - CEP 88309-421 - Itajaí-SC - CREA-SC 050.968-0
www.amfri.org.br engenharia@amfri.org.br amfri@amfri.org.br

AMFRI

Prefeitura Municipal de Bombinhas
Estado de Santa Catarina

Código: 171/2024

RUA ARAGONITA TRECHO 1 - BAIRRO MARISCAL

Data: Maio/2024

Desenho: Sizenando

Projeto: PAVIMENTAÇÃO ASFÁLTICA, ADEQUAÇÃO DA DRENAGEM PLUVIAL, CALÇADAS E SINALIZAÇÃO VIÁRIA

Estatística: Vide quadro estatístico em prancha

Conteúdo da Folha: Planta de localização
Planta de situação

Sem escala

Projeto: LOC

Folha: 01/03

Prefeitura Municipal

Paulo Henrique Dalago Müller
Prefeito Municipal

Responsável Técnico

DIOGO GRAF:05149237922 Data: 2024.07.29 10:02:32-03'00'
Diogo Graf
Engenheiro Civil - CREA-SC 092.018-3