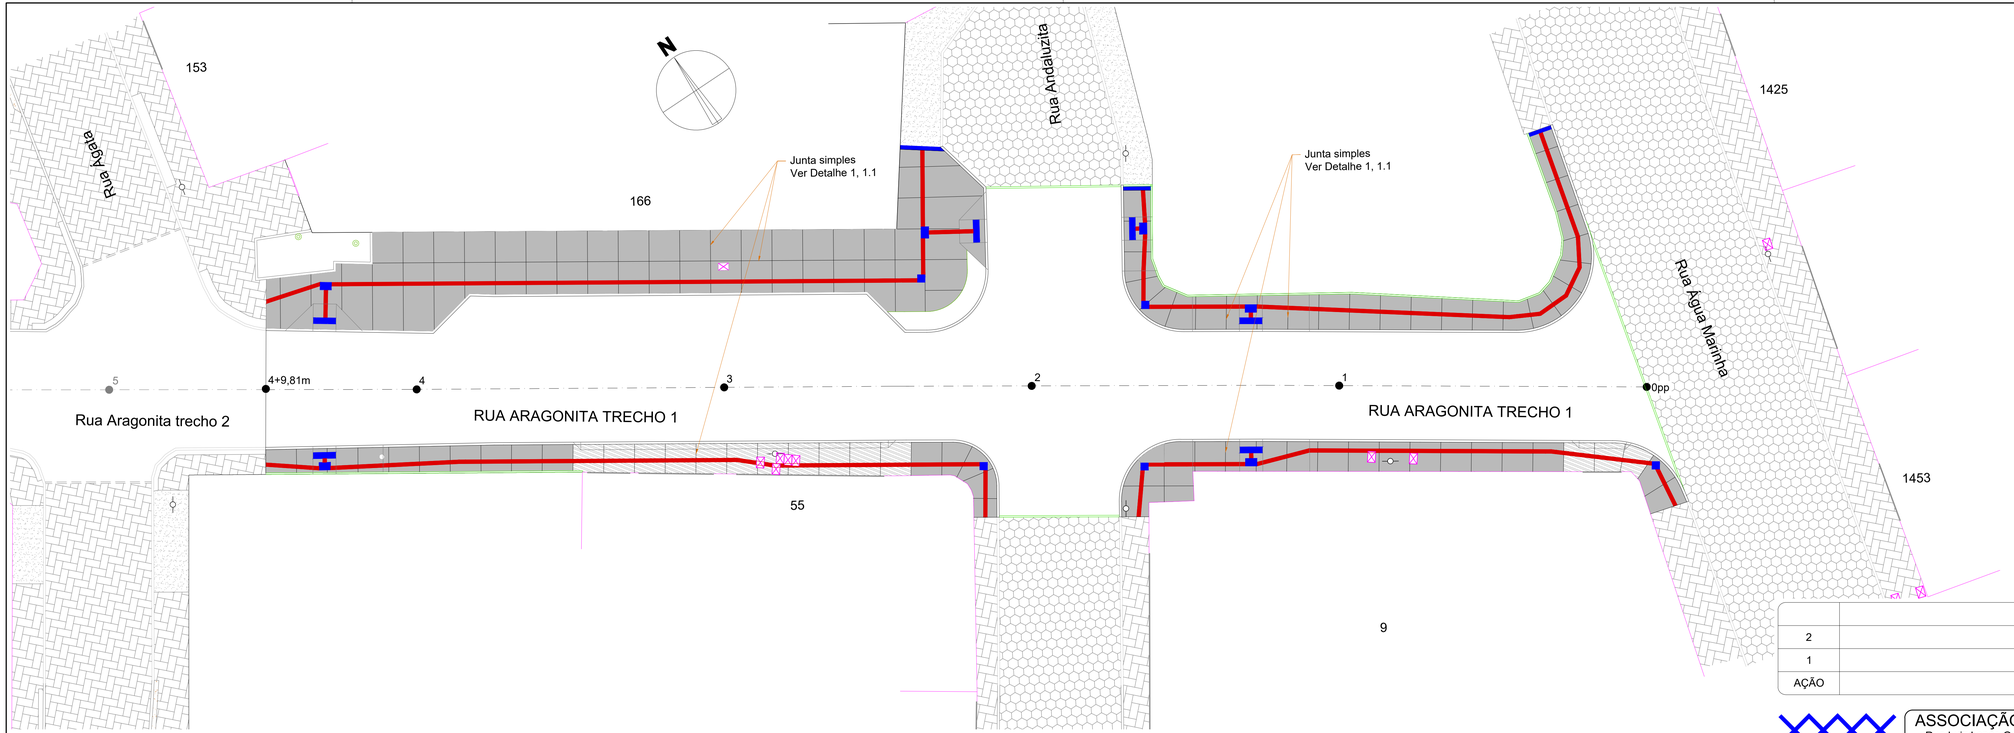

PLANTA DE PAGINAÇÃO

ESCALA 1:250
ESTACAS: 0pp a 4+9,81 m

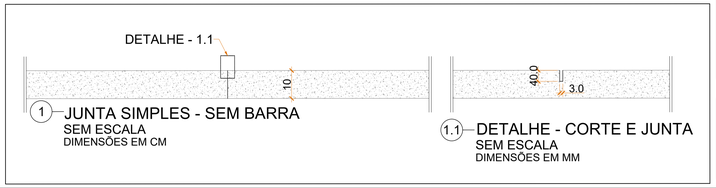

LEGENDA	
LEVANTAMENTO TOPOGRÁFICO	
	Muro existente
	Edificação existente
	Cerca existente
	Poste existente
	Árvore existente
PAVIMENTAÇÃO PISTA	
	Eixo do pavimento
	Estacas (de 20 em 20 metros)
	Limite da pavimentação/Linha do meio-fio externo
	Projeção da Rua Diamante
PAVIMENTAÇÃO CALÇADA	
	Corte de junta simples
	Meio-fio interno
	Concreto armado e=10 cm
	Concreto armado e=7 cm sob o tátil
	Concreto simples e=10 cm
	Concreto simples e=7 cm sob o tátil

QUADRO ESTATÍSTICO	
Extensão do pavimento	89,81 m
Largura do pavimento	7,00 m
PAVIMENTAÇÃO PISTA	
Meio-fio externo	204,61 m
PAVIMENTAÇÃO CALÇADA	
Meio-fio interno - 80x10x30 cm	100,21 m
Corte de junta simples	261,32 m
Pavimento em concreto armado - 10 cm	45,58 m²
Pavimento em concreto armado - 7 cm sob o tátil	6,49 m²
Pavimento em concreto simples - 10 cm	390,01 m²
Pavimento em concreto simples - 7 cm sob o tátil	48,20 m²

AÇÃO	DESCRIÇÃO	DATA	RESPONSÁVEL
2	Checklist 1	07/2024	JSB
1	Emissão Inicial	05/2024	DG

AMFRI

ASSOCIAÇÃO DOS MUNICÍPIOS DA REGIÃO DA FOZ DO RIO ITAJAÍ
Rua Luiz Lopes Gonzaga, 1655 - Bairro São Vicente - CEP 88309-421 - Itajaí-SC - CREA-SC 050.968-0
www.amfri.org.br engenharia@amfri.org.br amfri@amfri.org.br

Prefeitura Municipal de Bombinhas
Estado de Santa Catarina

Código: 171/2024

RUA ARAGONITA TRECHO 1 - BAIRRO MARISCAL

Data: Maio/2024
Desenho: Eduardo

Projeto: PAVIMENTAÇÃO ASFÁLTICA, ADEQUAÇÃO DA DRENAGEM PLUVIAL, CALÇADAS E SINALIZAÇÃO VIÁRIA
Estatística: Vide quadro estatístico em prancha

Conteúdo da Folha: Planta de paginação
Escala indicada

Projeto: PAG
Folha: 01/01

Prefeitura Municipal
Paulo Henrique Dalago Müller
Prefeito Municipal

Responsável Técnico
DIOGO GRAF:05149237922
Data: 2024.07.29 10:05:19-03'00'
Diogo Graf
Engenheiro Civil - CREA-SC 092.018-3