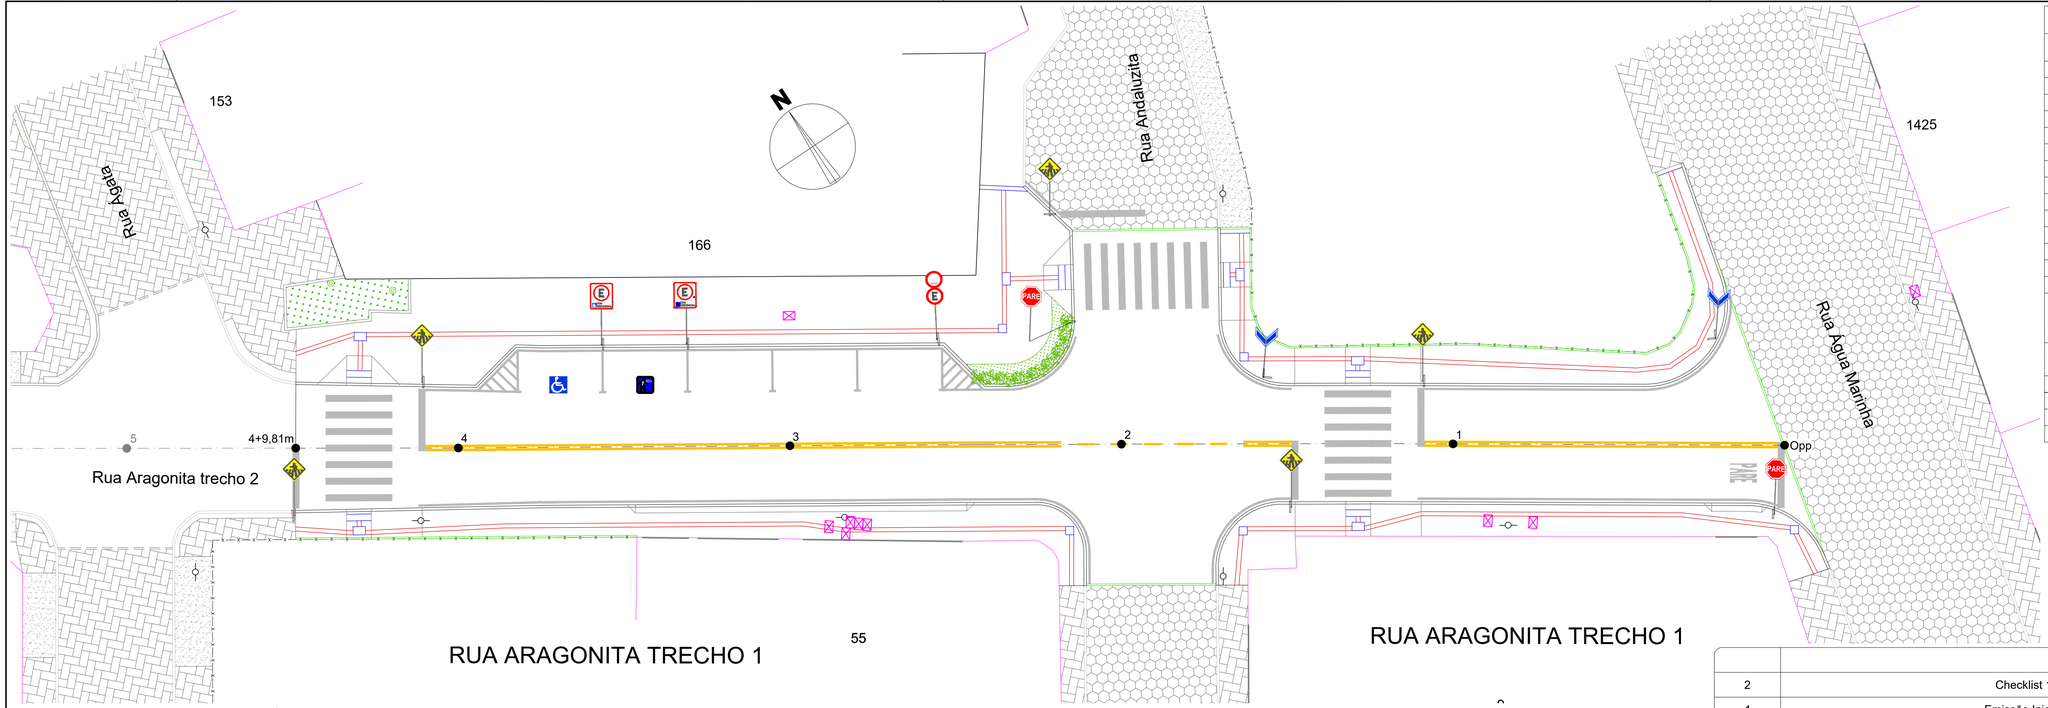

PLANTA DE SINALIZAÇÃO

ESCALA 1:250
ESTACAS: Opp a 4+9,81m

QUADRO ESTATÍSTICO	
SINALIZAÇÃO VIÁRIA	
SINALIZAÇÃO HORIZONTAL	
LFO-3 - Linha dupla contínua	125,19 m
LBO - Linha de bordo	147,90 m
LCO-A - Linha de continuidade	5,00 m
LRE - Linha de retenção	23,72 m
MER - Marca delimitadora de estacionamento	33,51 m
FTP-1 - Faixa de travessia de pedestres zebrada	88,00 m
PARE - Legenda	1 und
SIA - Símbolo internacional de acesso	1 und
"60+" - Símbolo "idoso"	1 und
SINALIZAÇÃO VERTICAL DE REGULAMENTAÇÃO	
R-1 - Parada obrigatória	2 und
R-6b - Estacionamento regulamentado	1 und
R-19 - Velocidade máxima permitida	1 und
ER-1 - Estacionamento regulamentado e exclusivo para pessoa com deficiência com comprometimento de mobilidade	1 und
ER-2 - Estacionamento regulamentado e exclusivo para idosos	1 und
SINALIZAÇÃO VERTICAL DE ADVERTÊNCIA	
A-32b - Passagem sinalizada de pedestres	5 und
SINALIZAÇÃO VERTICAL DE INDICAÇÃO	
Placa esmaltada para identificação de rua	4 und

AÇÃO	DESCRIÇÃO	DATA	RESPONSÁVEL
2	Checklist 1	07/2024	JSB
1	Emissão Inicial	05/2024	DG

LEGENDA	
LEVANTAMENTO TOPOGRÁFICO	
	Muro existente
	Edificação existente
	Cerca existente
	Meio-fio existente
	Poste existente
	Árvore existente
PAVIMENTAÇÃO PISTA	
	Eixo do pavimento
	Estacas (de 20 em 20 metros)
	Limite da pavimentação/Linha do meio-fio externo
	Projeção do Trecho 2 da Rua Aragonita
PAVIMENTAÇÃO CALÇADA	
	Piso tátil direcional
	Piso tátil de alerta
	Meio-fio interno
	Rampa acesso das calçadas em concreto
	Canteiros com grama em placas
	Canteiros com arbustos

LEGENDA	
SINALIZAÇÃO VIÁRIA	
SINALIZAÇÃO HORIZONTAL	
	LFO-3 - Linha dupla contínua
	LBO - Linha de bordo
	LCO-A - Linha de continuidade
	LRE - Linha de retenção
	MER - Marca delimitadora de estacionamento regulamentado
	FTP-1 - Faixa de travessia de pedestres zebrada
PARE	Legendas
	SIA - Símbolo internacional de acesso
	"60+" - Símbolo "idoso"

LEGENDA		
SINALIZAÇÃO VIÁRIA		
SINALIZAÇÃO VERTICAL DE REGULAMENTAÇÃO		
	PARE	R-1 - Parada obrigatória
	E	R-6b - Estacionamento regulamentado
		R-19 - Velocidade máxima permitida
	E	ER-1 - Estacionamento regulamentado e exclusivo para pessoa com deficiência com comprometimento de mobilidade
	E	ER-2 - Estacionamento regulamentado e exclusivo para idosos
SINALIZAÇÃO VERTICAL DE ADVERTÊNCIA		
		A-32b - Passagem sinalizada de pedestres
SINALIZAÇÃO VERTICAL DE INDICAÇÃO		
		Placa esmaltada para identificação de rua

QUADRO ESTATÍSTICO	
Extensão da pavimentação	89,81 m
Largura da pavimentação	7,00 m
PAVIMENTAÇÃO PISTA	
Meio-fio externo	204,61 m
Pavimento asfáltico	849,17 m²
PAVIMENTAÇÃO CALÇADA	
Meio-fio interno	100,21 m
Piso tátil direcional	46,06 m²
Piso tátil de alerta	8,64 m²
Canteiros / argila	9,42 m²
Canteiros com grama em placas	6,73 m²
Arbustos	8 und

ASSOCIAÇÃO DOS MUNICÍPIOS DA REGIÃO DA FOZ DO RIO ITAJAÍ
Rua Luiz Lopes Gonzaga, 1655 - Bairro São Vicente - CEP 88309-421 - Itajaí-SC - CREA-SC 050.968-0
www.amfri.org.br engenharia@amfri.org.br amfri@amfri.org.br

Prefeitura Municipal de Bombinhas
Estado de Santa Catarina

Código: 171/2024

RUA ARAGONITA TRECHO 1 - BAIRRO MARISCAL

Data: Maio/2024

Desenho: Eduardo

Projeto: PAVIMENTAÇÃO ASFÁLTICA, ADEQUAÇÃO DA DRENAGEM PLUVIAL, CALÇADAS E SINALIZAÇÃO VIÁRIA

Estatística: Vide quadro estatístico em prancha

Conteúdo da Folha: Planta de sinalização

Escala indicada

Projeto: SIN

Folha: 01/02

Prefeitura Municipal

Paulo Henrique Dalago Müller
Prefeito Municipal

Responsável Técnico

DIOGO GRAF:05149237921 Data: 2024.07.29 10:05:42-03'00'

Diogo Graf
Engenheiro Civil - CREA-SC 092.018-3