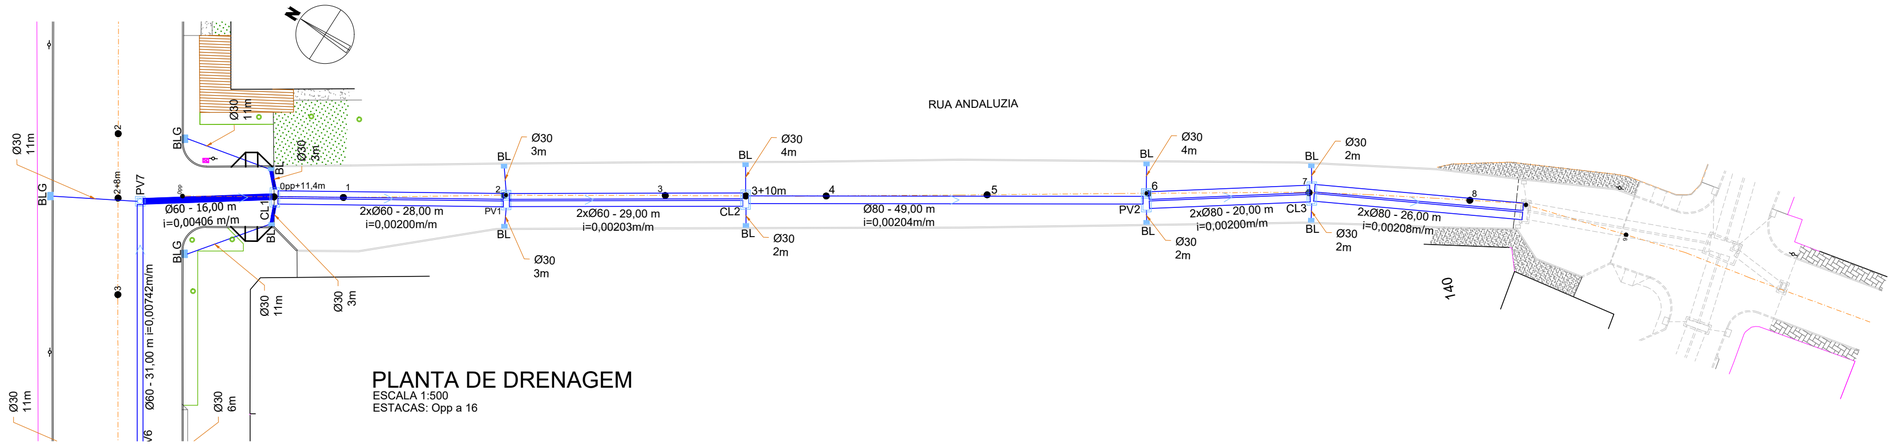

PLANTA DE DRENAGEM

ESCALA 1:500
ESTACAS: 0pp a 16

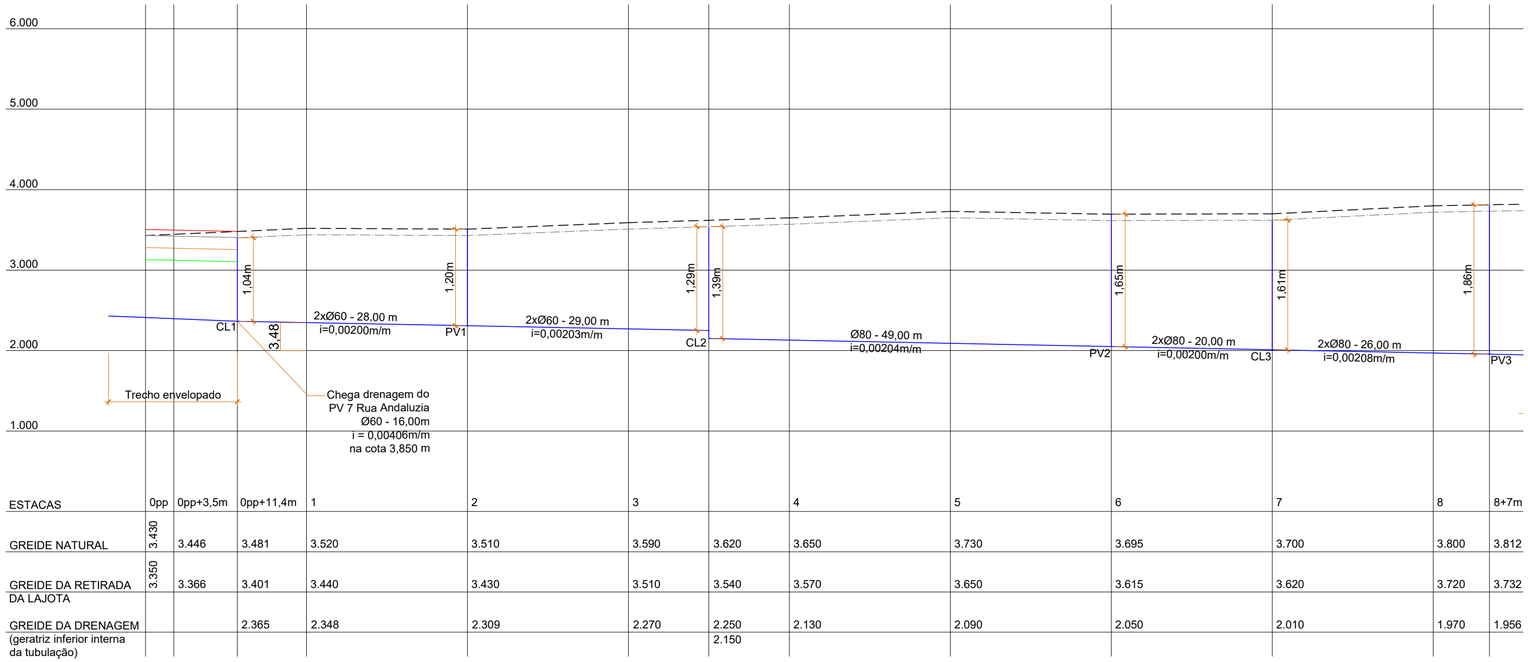

ESTACAS	0pp	0pp+3,5m	0pp+11,4m	1	2	3		4	5	6	7	8	8+7m
GREIDE NATURAL	3.430	3.446	3.481	3.520	3.510	3.590	3.620	3.650	3.730	3.695	3.700	3.800	3.812
GREIDE DA RETIRADA DA LAJOTA	3.350	3.366	3.401	3.440	3.430	3.510	3.540	3.570	3.650	3.615	3.620	3.720	3.732
GREIDE DA DRENAGEM (geratriz inferior interna da tubulação)			2.365	2.348	2.309	2.270	2.250 2.150	2.130	2.090	2.050	2.010	1.970	1.956

PERFIL LONGITUDINAL

ESCALA HORIZONTAL 1:500
ESCALA VERTICAL 1:50
ESTACAS 0pp a 0+0,00 m

QUADRO ESTATÍSTICO	
Extensão da pavimentação	301,34 m
Largura da pavimentação	7,00 m
DRENAGEM PLUVIAL	
Tubo Ø30 cm	299,00 m
Tubo Ø60 cm	397,00 m
Tubo Ø80 cm	141,00 m
Poço de visita Ø60 cm - simples	06 und
Caixa de ligação Ø60 cm - simples	06 und
Caixa de ligação Ø60 cm - duplo	02 und
Poço de visita Ø60 cm - duplo	02 und
Poço de visita Ø80 cm - duplo	01 und
Caixa de ligação Ø80 cm - duplo	01 und
Poço de visita - Especial 1 - (PV1 Rua Diamante	01 und
Boca de lobo de grelha	19 und
Boca de lobo de gaveta	26 und

LEGENDA	
LEVANTAMENTO TOPOGRÁFICO	
	Muro existente
	Edificação existente
	Cerca existente
	Meio-fio existente
	Vala ou curso d'água
PAVIMENTAÇÃO PISTA	
	Eixo do pavimento
	Estacas (de 20 em 20 metros)
	Limite da pavimentação/Linha do meio-fio externo
	Travessia elevada
PERFIL LONGITUDINAL	
	Greide de pavimentação
	Greide natural
	Greide da retirada da lajota
	Greide de areia / brita graduada
	Greide de macadame seco
	Greide de corte e/ou de regularização
DRENAGEM PLUVIAL	
	Tubulação para executar
	Tubulação envelopada
	Sentido do escoamento da tubulação
	Projeção da drenagem
PV / CL	Poço de visita / Caixa de ligação para executar
BL / BLG	Boca de lobo de grelha ou de gaveta para executar
PAVIMENTAÇÃO CALÇADA	
	Meio-fio interno
	Rampa acesso das calçadas em concreto simples
EQUIPAMENTOS URBANOS	
	Poste existente

NOTAS:

- Todas as ligações de bocas de lobo serão com Ø30;
- Todas as obras de drenagem pluvial serão executadas dentro da faixa de domínio da via pública.

1	Emissão Inicial	02/2025	DG
AÇÃO	DESCRIÇÃO	DATA	RESPONSÁVEL

AMFRI

ASSOCIAÇÃO DOS MUNICÍPIOS DA REGIÃO DA FOZ DO RIO ITAJAÍ
Rua Luiz Lopes Gonzaga, 1655 - Bairro São Vicente - CEP 88309-421 - Itajaí-SC - CREA-SC 050.968-0
www.amfri.org.br engenharia@amfri.org.br amfri@amfri.org.br

Prefeitura Municipal de Bombinhas
Estado de Santa Catarina

Código: 051/2024

RUA JUTAÍ - BAIRRO MARISCAL

Data: Fev/2025

Desenho: Eduardo

Projeto: PAVIMENTAÇÃO ASFÁLTICA, DRENAGEM PLUVIAL E SINALIZAÇÃO VIÁRIA

Estatística: Vide quadro estatístico em prancha

Conteúdo da Folha: Planta de drenagem e perfil longitudinal
Sem escala

Projeto: DRE

Folha: 03/13

Prefeitura Municipal

Alexandre da Silva
Prefeito Municipal

Responsáv

Documento assinado digitalmente
gov.br
DIOGO GRAF
Data: 28/02/2025 09:54:57-0300
Verifique em https://validar.iti.gov.br

Diogo Graf
Engenheiro Civil - CREA-SC 092.018-3