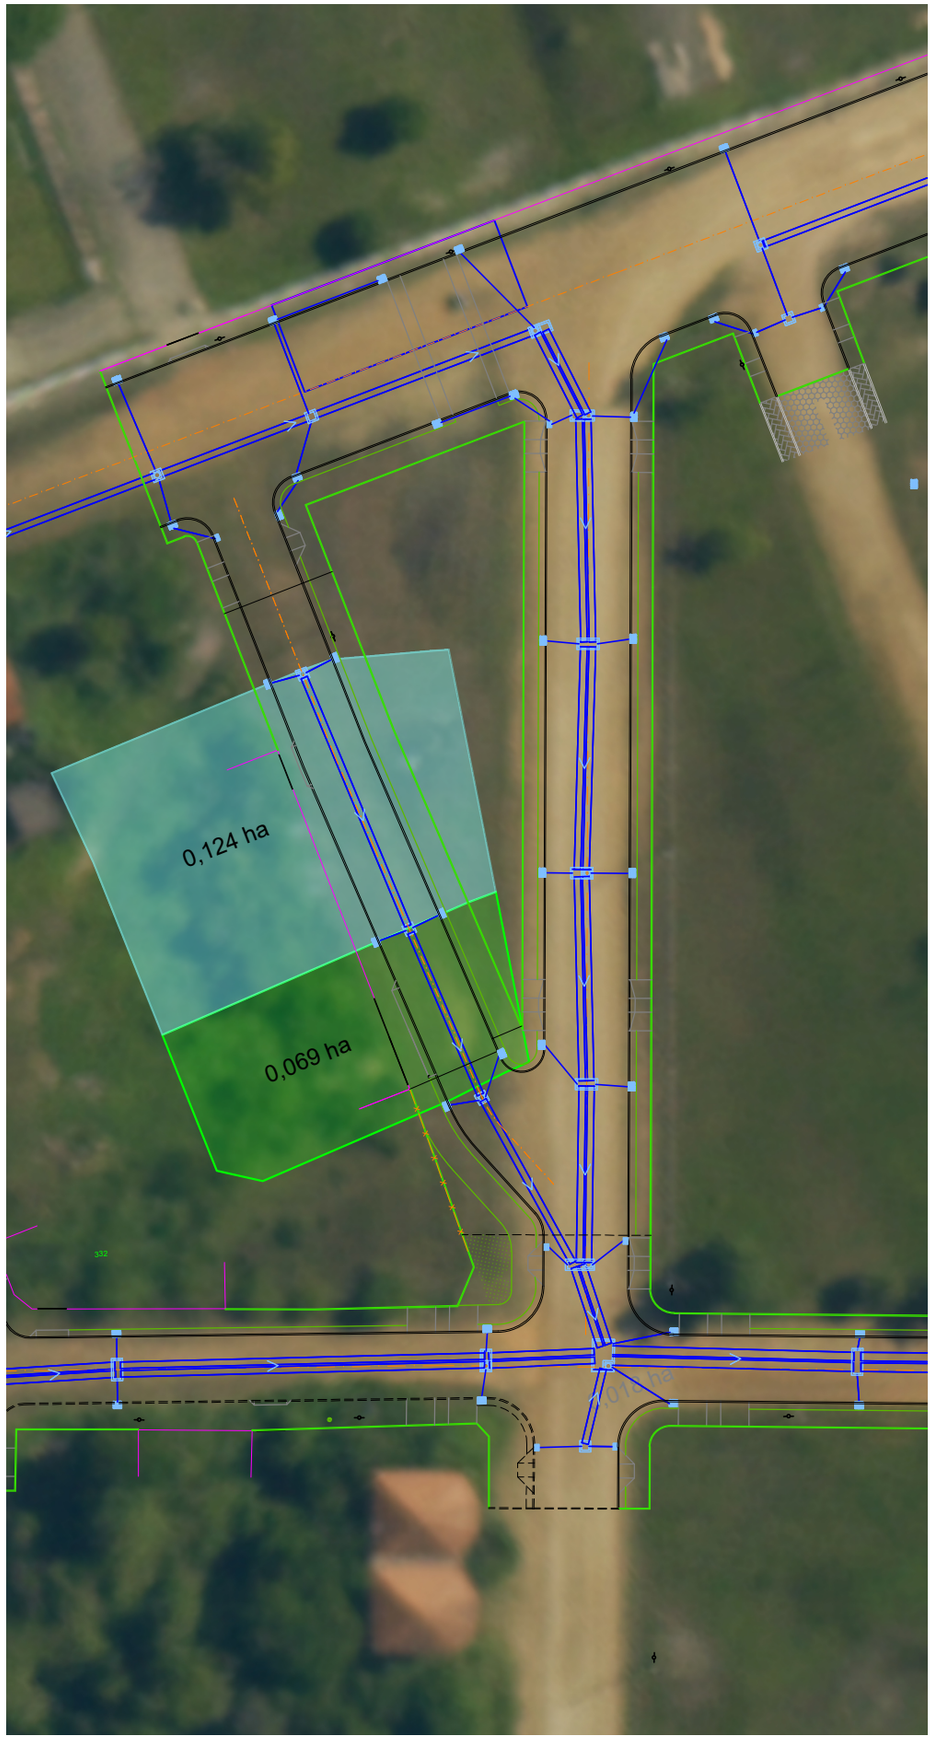


ÁREA DE CONTRIBUIÇÃO
ESCALA 1:750

| | | | |
|---|---|---|---|
| | | | |
| 2 | Revisão 1 | 02/2025 | DG |
| 1 | Emissão Inicial | 05/2024 | DG |
| AÇÃO | DESCRIÇÃO | DATA | RESPONSÁVEL |

AMFRI

ASSOCIAÇÃO DOS MUNICÍPIOS DA REGIÃO DA FOZ DO RIO ITAJAÍ
Rua Luiz Lopes Gonzaga, 1655 - Bairro São Vicente - CEP 88309-421 - Itajaí-SC - CREA-SC 050.968-0
www.amfri.org.br engenharia@amfri.org.br amfri@amfri.org.br

Prefeitura Municipal de Bombinhas
Estado de Santa Catarina

Código: 254/2024

# RUA INOMINADA - BAIRRO MARISCAL

Data: Maio/2024

Desenho: Eduardo

Projeto: PAVIMENTAÇÃO ASFÁLTICA, DRENAGEM PLUVIAL E SINALIZAÇÃO VIÁRIA

Estatística: Vide quadro estatístico em prancha

Conteúdo da Folha: Planta de contribuição
Sem escala

Projeto: DRE

Folha: 01/06

Prefeitura Municipal

Alexandre da Silva
Prefeito Municipal

Responsável Técnico

Documento assinado digitalmente
gov.br
DIOGO GRAF
Data: 28/02/2025 16:08:50-0300
Verifique em https://validar.iti.gov.br

Engenheiro Civil - CREA-SC 092.018-3