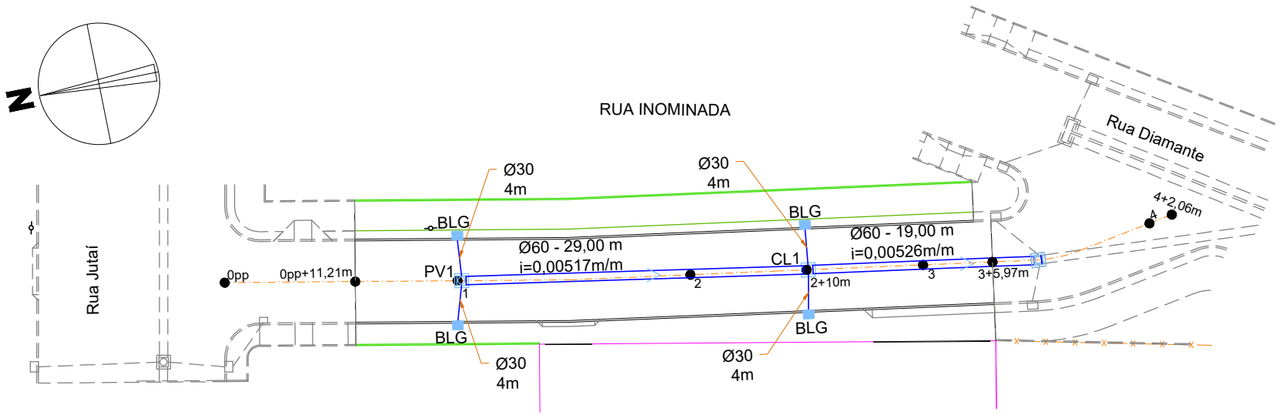

PLANTA DE DRENAGEM

ESCALA 1:500
ESTACAS: Opp+11,21m a 3+5,97m

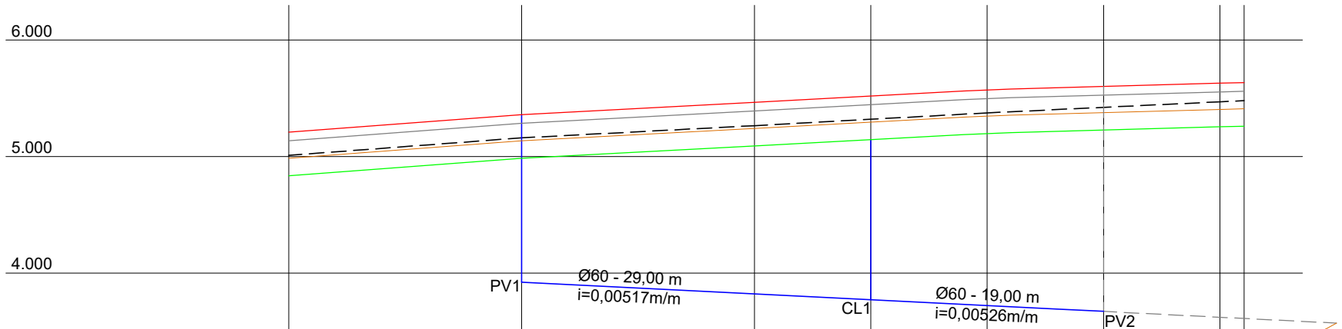

ESTACAS	0pp	1	2		3	3+10m	4	4+2.06
GREIDE DE PAVIMENTAÇÃO	5.210	5.360	5.465	5.520	5.573	5.602	5.630	5.630
GREIDE NATURAL	5.010	5.160	5.265	5.320	5.375	5.422	5.470	5.480
GREIDE DE BRITA GRADUADA	5.135	5.285	5.390	5.445	5.498	5.527	5.555	5.560
GREIDE DE MACADAME SECO	4.985	5.135	5.240	5.295	5.348	5.377	5.405	5.410
GREIDE DE CORTE E/OU DE REGULARIZAÇÃO	4.835	4.985	5.090	5.145	5.198	5.227	5.255	5.260
GREIDE DA DRENAGEM (geratriz inferior interna da tubulação)		3.920	3.820	3.770	3.720	3.670	3.620	3.610

PERFIL LONGITUDINAL

ESCALA HORIZONTAL 1:500
ESCALA VERTICAL 1:50
ESTACAS Opp+11,21m a 3+5,97m

LEGENDA	
LEVANTAMENTO TOPOGRÁFICO	
	Muro existente
	Edificação existente
	Cerca existente
	Meio-fio existente
PAVIMENTAÇÃO PISTA	
	Eixo do pavimento
	Estacas (de 20 em 20 metros)
	Limite da pavimentação/Linha do meio-fio externo
	Projeção das Ruas Diamante e Jutaí
PERFIL LONGITUDINAL	
	Greide de pavimentação
	Greide natural
	Greide de areia / brita graduada
	Greide de macadame seco
	Greide de corte e/ou de regularização
DRENAGEM PLUVIAL	
	Tubulação para executar
	Sentido do escoamento da tubulação
	Projeção da drenagem
PV / CL	Poço de visita / Caixa de ligação para executar
BLG	Boca de lobo de gaveta para executar
PAVIMENTAÇÃO CALÇADA	
	Meio-fio interno
	Rampas acesso das calçadas em concreto simples
EQUIPAMENTOS URBANOS	
	Poste existente

QUADRO ESTATÍSTICO	
Extensão da pavimentação	54,76 m
Largura da pavimentação	7,00 m
DRENAGEM PLUVIAL	
Tubo Ø30 cm	16,00 m
Tubo Ø60 cm	48,00 m
Poço de Visita Ø60 cm - simples	01 und
Caixa de ligação Ø60 cm - simples	01 und
Boca de lobo de gaveta	04 und

NOTAS:

- Todas as ligações de bocas de lobo serão com Ø30;
- Todas as obras de drenagem pluvial serão executadas dentro da faixa de domínio da via pública.

2	Revisão 1	02/2025	DG
1	Emissão Inicial	05/2024	DG
AÇÃO	DESCRIÇÃO	DATA	RESPONSÁVEL

AMFRI

ASSOCIAÇÃO DOS MUNICÍPIOS DA REGIÃO DA FOZ DO RIO ITAJAÍ
Rua Luiz Lopes Gonzaga, 1655 - Bairro São Vicente - CEP 88309-421 - Itajaí-SC - CREA-SC 050.968-0
www.amfri.org.br engenharia@amfri.org.br amfri@amfri.org.br

Prefeitura Municipal de Bombinhas
Estado de Santa Catarina

Código: 254/2024

RUA INOMINADA - BAIRRO MARISCAL

Data: Maio/2024
Desenho: Eduardo

Projeto: PAVIMENTAÇÃO ASFÁLTICA, DRENAGEM PLUVIAL E SINALIZAÇÃO VIÁRIA
Estatística: Vide quadro estatístico em prancha

Conteúdo da Folha: Planta de drenagem e perfil longitudinal
Sem escala

Projeto: DRE
Folha: 02/06

Prefeitura Municipal
Alexandre da Silva
Prefeito Municipal

Responsável Técnico
gov.br Documento assinado digitalmente
DIOGO GRAF
Data: 28/02/2025 16:08:50-0300
Verifique em https://validar.iti.gov.br
Engenheiro Civil - CREA-SC 092.018-3