


# PLANTA GEOMÉTRICA

ESCALA 1:500
ESTACAS: Opp+11,21m a 3+5,97m

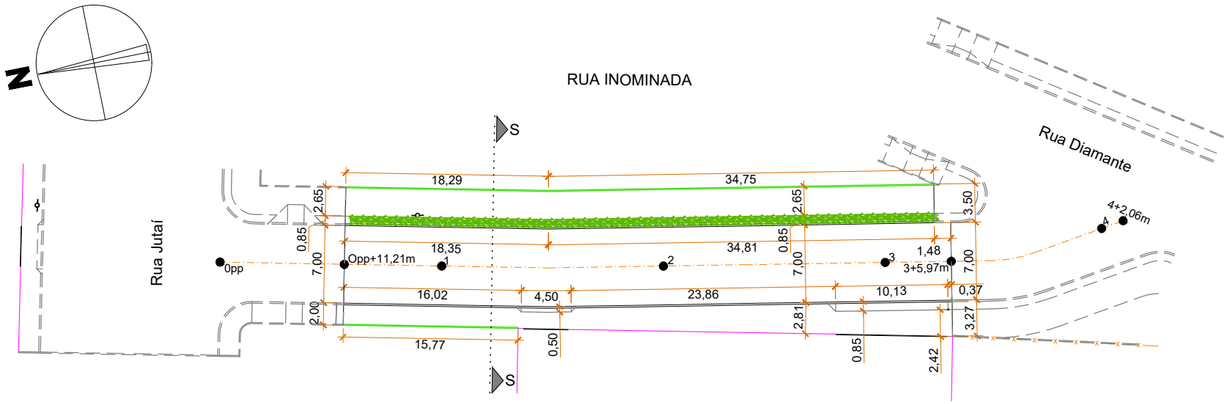


# SEÇÃO TRANSVERSAL TIPO

| COD. | DESCRIÇÃO DOS MATERIAIS | DIMENSÕES (m) | |
|---|---|---|---|
| | | LARGURA PREDOMINANTE | ESPESSURA |
| 01 | CAMADA DE MACADAME SECO | 7,00 | 0,15 |
| 02 | CAMADA DE BRITA GRADUADA | 7,00 | 0,15 |
| 03 | EAC PRIMING | 7,00 | 1,2 lit/m² |
| 04 | PINTURA DE LIGAÇÃO - RR-2C - EMULSÃO ASFÁLTICA | 7,00 | 0,9 lit/m² |
| 05 | 1ª C.B.U.Q.- (CAMADA DE BINDER) | 7,00 | 0,040 |
| 06 | PINTURA DE LIGAÇÃO - RR-2C - EMULSÃO ASFÁLTICA | 7,00 | 0,9 lit/m² |
| 07 | 2ª C.B.U.Q.- (CAMADA DE ROLAMENTO) | 7,00 | 0,035 |

| QUADRO ESTATÍSTICO | |
|---|---|
| Extensão da pavimentação | 54,76 m |
| Largura da pavimentação | 7,00 m |
| **PAVIMENTAÇÃO PISTA** | |
| Meio-fio externo | 108,04 m |
| Pavimento asfáltico | 383,32 m² |
| **PAVIMENTAÇÃO CALÇADA** | |
| Meio-fio interno | 68,82 m |
| Pavimento em concreto armado - 10 cm | 44,83 m² |
| Pavimento em concreto armado - 7 cm sob o tátil | 5,01 m² |
| Pavimento em concreto simples - 10 cm | 183,90 m² |
| Pavimento em concreto simples - 7 cm sob o tátil | 21,99 m² |
| Canteiro / argila | 37,45 m² |
| Arbustos | 53 und |

| LEGENDA | |
|---|---|
| **LEVANTAMENTO TOPOGRÁFICO** | |
| | Muro existente |
| | Cerca existente |
| | Poste existente |
| **PAVIMENTAÇÃO PISTA** | |
| | Eixo do pavimento |
| | Estacas (de 20 em 20 metros) |
| | Limite da pavimentação/Linha do meio-fio externo |
| | Projeção da Rua Jutaí e Rua Diamante |
| **PAVIMENTAÇÃO CALÇADA** | |
| | Meio-fio interno |
| | Rampa acesso das calçadas em concreto simples |
| | Canteiro com arbustos |
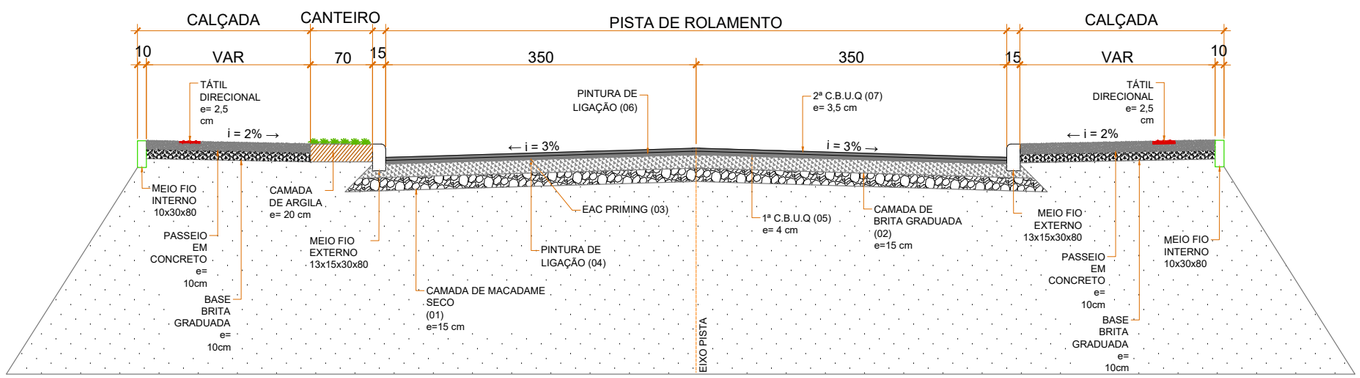
| AÇÃO | DESCRIÇÃO | DATA | RESPONSÁVEL |
|---|---|---|---|
| 2 | Revisão 1 | 02/2025 | DG |
| 1 | Emissão Inicial | 05/2024 | DG |

AMFRI

ASSOCIAÇÃO DOS MUNICÍPIOS DA REGIÃO DA FOZ DO RIO ITAJAÍ
Rua Luiz Lopes Gonzaga, 1655 - Bairro São Vicente - CEP 88309-421 - Itajaí-SC - CREA-SC 050.968-0
www.amfri.org.br engenharia@amfri.org.br amfri@amfri.org.br

Prefeitura Municipal de Bombinhas
Estado de Santa Catarina

Código: 254/2024

RUA INOMINADA - BAIRRO MARISCAL

Data: Maio/2024

Desenho: Eduardo

Projeto: PAVIMENTAÇÃO ASFÁLTICA, DRENAGEM PLUVIAL E SINALIZAÇÃO VIÁRIA

Estatística: Vide quadro estatístico em prancha

Conteúdo da Folha: Planta geométrica e seção transversal

Sem escala

Projeto: GEO

Folha: 01/01

Prefeitura Municipal

Alexandre da Silva
Prefeito Municipal

Responsável Técnico

gov.br Documento assinado digitalmente
DIOGO GRAF
Data: 28/02/2025 16:14:54-0300
Verifique em https://validar.iti.gov.br

Engenheiro Civil - CREA-SC 092.018-3