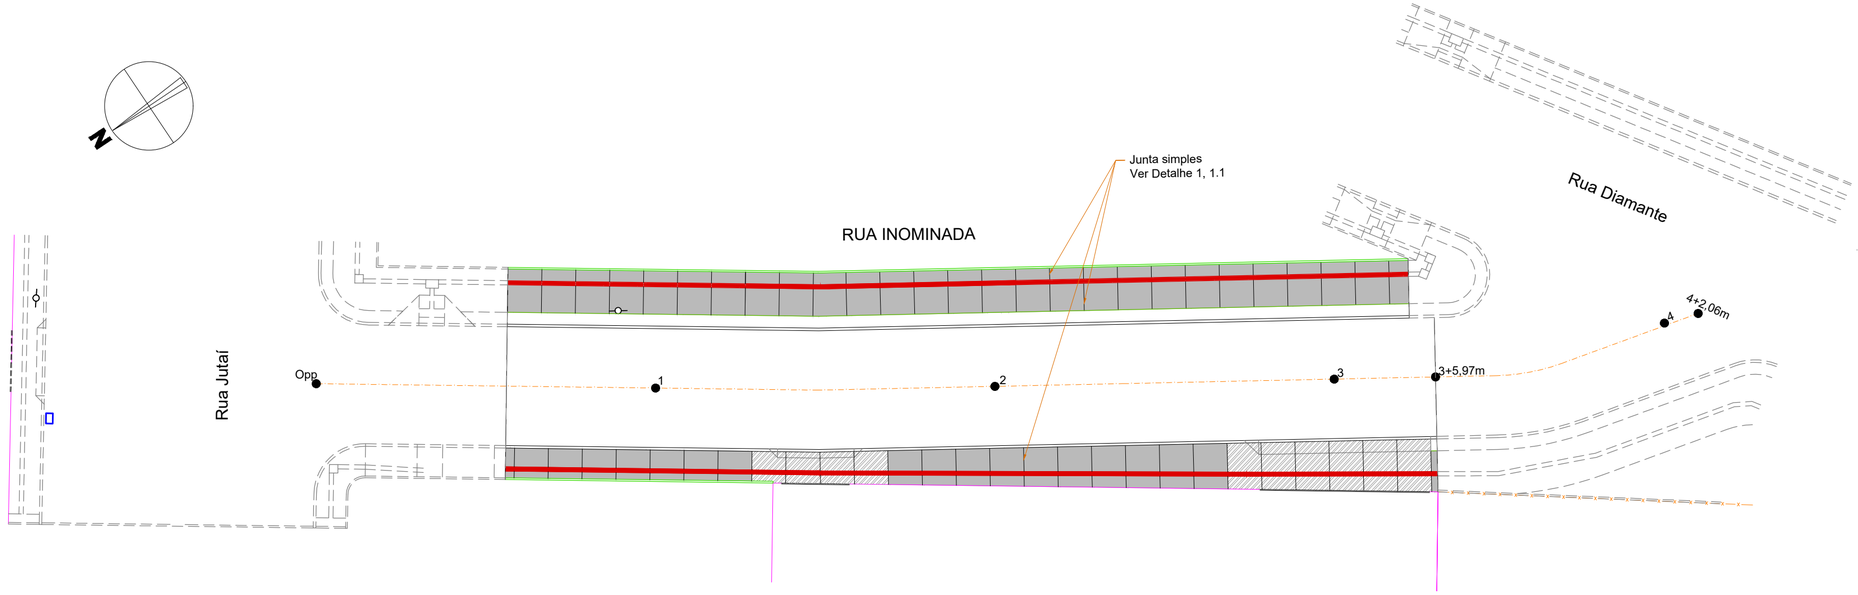

PLANTA DE PAGINAÇÃO

ESCALA 1:250
ESTACAS: Opp a 3+5,97m

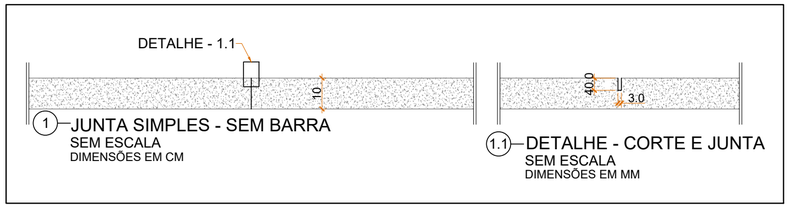

LEGENDA	
LEVANTAMENTO TOPOGRÁFICO	
	Muro existente
	Cerca existente
	Poste existente
PAVIMENTAÇÃO PISTA	
	Estacas (de 20 em 20 metros)
	Eixo do pavimento
	Limite da pavimentação/Linha do meio-fio externo
	Projeção da Rua Jutaí, Rua Diamante e Rua Inominada
PAVIMENTAÇÃO CALÇADA	
	Corte de junta simples
	Meio-fio interno
	Concreto armado e= 10 cm
	Concreto simples e= 10 cm
	Concreto simples e= 7 cm sob o tátil
	Concreto armado e= 7 cm sob o tátil

QUADRO ESTATÍSTICO	
Extensão do pavimento	54,76 m
Largura do pavimento	7,00 m
PAVIMENTAÇÃO PISTA	
Meio-fio externo	108,04 m
PAVIMENTAÇÃO CALÇADA	
Meio-fio interno - 80x10x30	68,82 m
Corte de junta simples	119,75 m
Calçada em concreto simples - 10 cm	183,90 m²
Calçada em concreto simples - 7 cm sob o tátil	21,99 m²
Calçada em concreto armado - 10 cm	44,83 m²
Calçada em concreto armado - 7 cm sob o tátil	5,01 m²

AÇÃO	DESCRIÇÃO	DATA	RESPONSÁVEL
2	Revisão 1	02/2025	DG
1	Emissão Inicial	05/2024	DG

ASSOCIAÇÃO DOS MUNICÍPIOS DA REGIÃO DA FOZ DO RIO ITAJAÍ
Rua Luiz Lopes Gonzaga, 1655 - Bairro São Vicente - CEP 88309-421 - Itajaí-SC - CREA-SC 050.968-0
www.amfri.org.br engenharia@amfri.org.br amfri@amfri.org.br

Prefeitura Municipal de Bombinhas
Estado de Santa Catarina

Código: 254/2024

RUA INOMINADA - BAIRRO MARISCAL

Data: Maio/2024
Desenho: Eduardo

Projeto: PAVIMENTAÇÃO ASFÁLTICA, DRENAGEM PLUVIAL E SINALIZAÇÃO VIÁRIA
Estatística: Vide quadro estatístico em prancha

Conteúdo da Folha: Planta de paginação
Sem escala

Projeto: PAG
Folha: 01/01

Prefeitura Municipal

Alexandre da Silva
Prefeito Municipal

Responsável Técnico

Documento assinado digitalmente
gov.br
DIOGO GRAF
Data: 28/02/2025 16:16:45-0300
Verifique em https://validar.iti.gov.br

Engenheiro Civil - CREA-SC 092.018-3