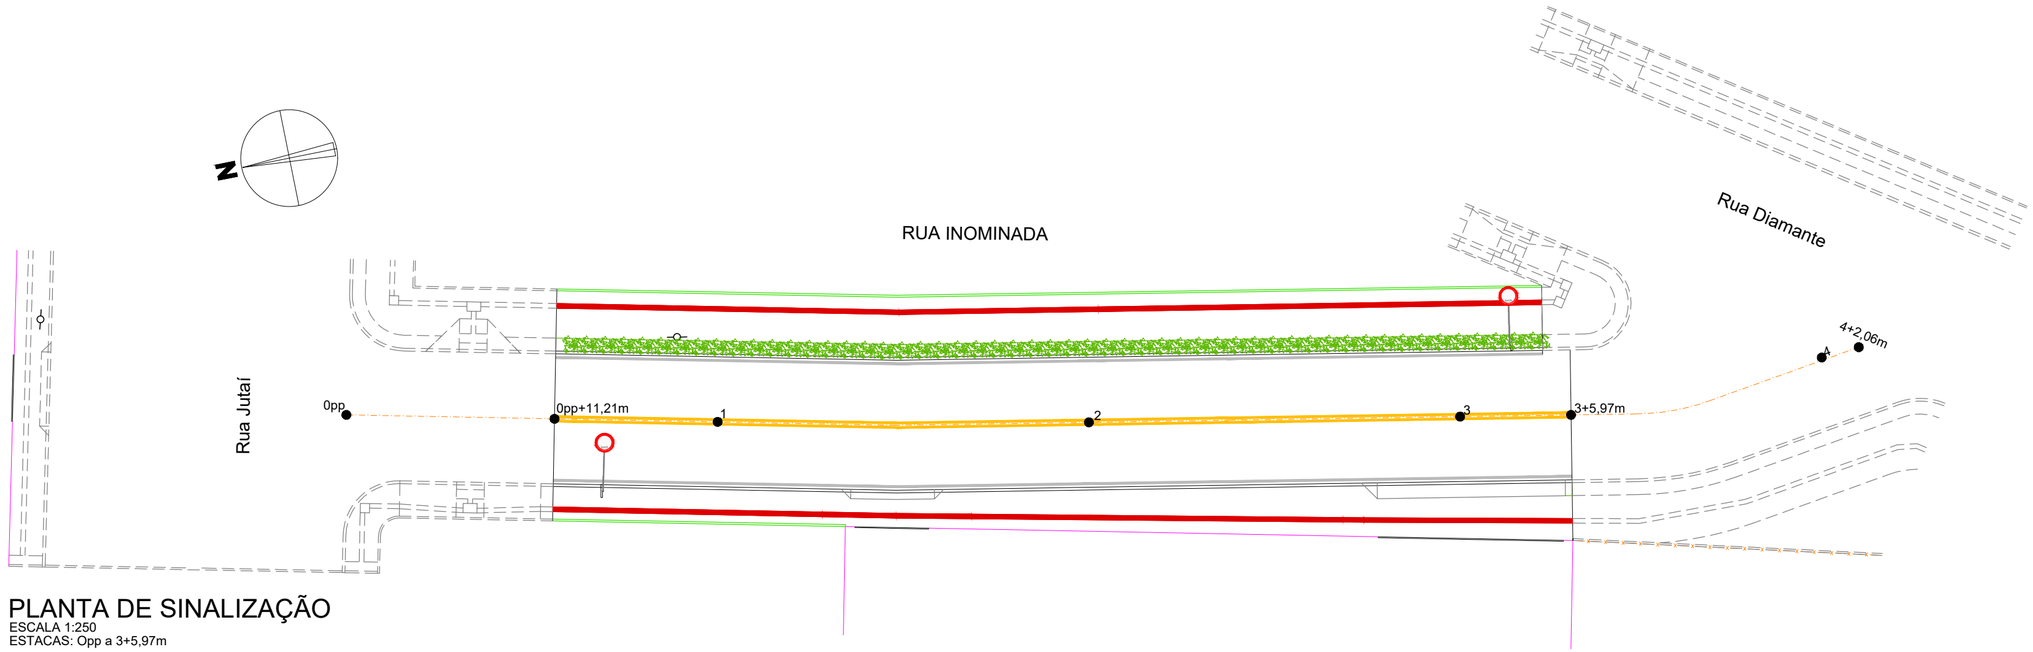

PLANTA DE SINALIZAÇÃO

ESCALA 1:250
ESTACAS: Opp a 3+5,97m

LEGENDA	
LEVANTAMENTO TOPOGRÁFICO	
	Muro existente
	Poste existente
PAVIMENTAÇÃO PISTA	
	Eixo do pavimento
	Estacas (de 20 em 20 metros)
	Limite da pavimentação/Linha do meio-fio externo
	Ruas contempladas no projeto
PAVIMENTAÇÃO CALÇADA	
	Meio-fio interno - 80x10x30
	Piso tátil direcional
	Piso tátil de alerta
	Canteiro com arbustos
SINALIZAÇÃO VIÁRIA	
SINALIZAÇÃO HORIZONTAL	
	LFO-3 - Linha dupla contínua
	LBO - Linha de bordo
SINALIZAÇÃO VERTICAL DE REGULAMENTAÇÃO	
	R-19 - Velocidade máxima permitida

QUADRO ESTATÍSTICO	
Extensão da pavimentação	54,76 m
Largura da pavimentação	7,00 m
PAVIMENTAÇÃO PISTA	
Meio-fio externo	108,04 m
Pavimento asfáltico	383,32 m²
PAVIMENTAÇÃO CALÇADA	
Meio-fio interno	68,82 m
Piso tátil direcional	27,00 m²
Canteiro / argila	37,45m²
Arbustos	53 und
SINALIZAÇÃO VIÁRIA	
SINALIZAÇÃO HORIZONTAL	
LFO-3 - Linha dupla contínua	109,52 m
LBO - Linha de continuidade	108,04 m
SINALIZAÇÃO VERTICAL DE REGULAMENTAÇÃO	
R-19 - Velocidade máxima permitida	02 und

AÇÃO	DESCRIÇÃO	DATA	RESPONSÁVEL
2	Revisão 1	02/2025	DG
1	Emissão Inicial	05/2024	DG

AMFRI

ASSOCIAÇÃO DOS MUNICÍPIOS DA REGIÃO DA FOZ DO RIO ITAJAÍ
Rua Luiz Lopes Gonzaga, 1655 - Bairro São Vicente - CEP 88309-421 - Itajaí-SC - CREA-SC 050.968-0
www.amfri.org.br engenharia@amfri.org.br amfri@amfri.org.br

Prefeitura Municipal de Bombinhas
Estado de Santa Catarina

Código: 254/2024

RUA INOMINADA - BAIRRO MARISCAL

Data: Maio/2024

Desenho: Eduardo

Projeto: PAVIMENTAÇÃO ASFÁLTICA, DRENAGEM PLUVIAL E SINALIZAÇÃO VIÁRIA

Estatística: Vide quadro estatístico em prancha

Conteúdo da Folha: Planta de sinalização
Sem escala

Projeto: SIN

Folha: 01/02

Prefeitura Municipal

Alexandre da Silva
Prefeito Municipal

Responsável Técnico

Documento assinado digitalmente
gov.br
DIOGO GRAF
Data: 28/02/2025 16:16:45-0300
Verifique em https://validar.iti.gov.br

Engenheiro Civil - CREA-SC 092.018-3