



- LEGENDA**
- Tubulação de concreto armado
 - - - Tubulação existente
 - BL Boca-de-lobo no passeio
 - BLG Boca-de-lobo com grelha
 - CP2 Caixa de passagem
 - PV2 Poço de visita
 - Boca-de-Bueiro Tubular

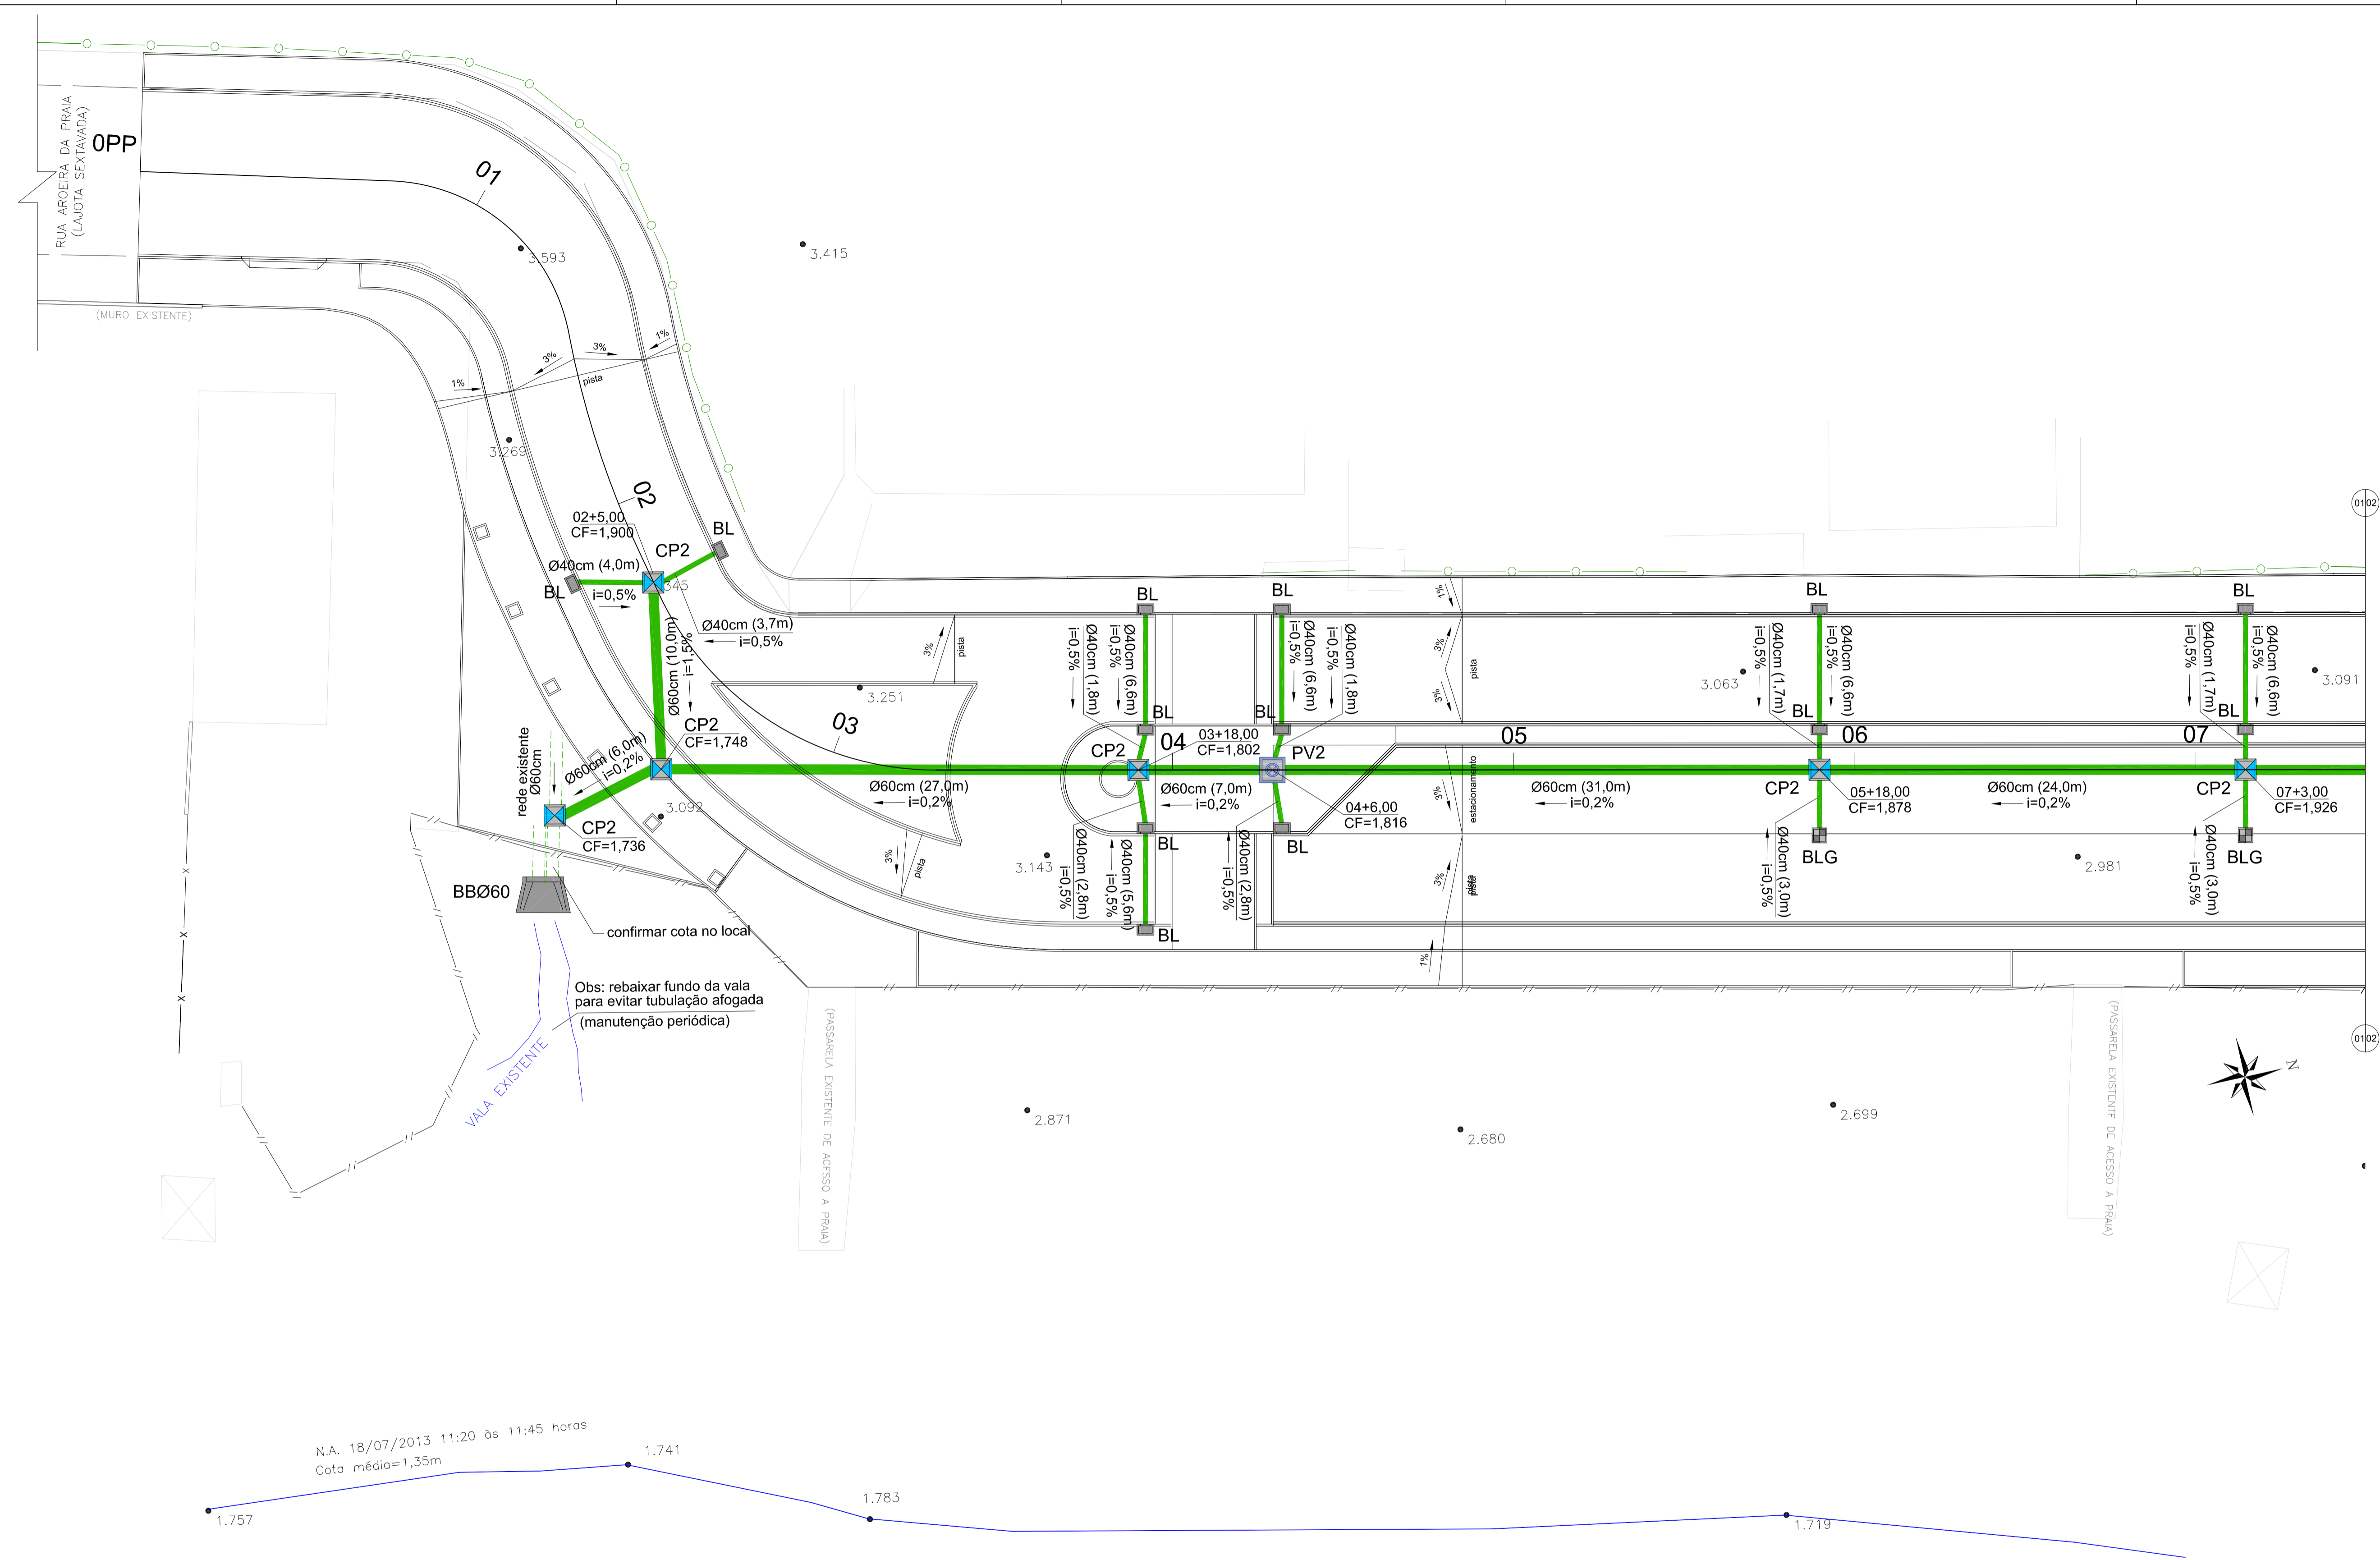

N.A. 18/07/2013 11:20 às 11:45 horas
Cota média=1,35m

Obs: rebaixar fundo da vala para evitar tubulação afogada (manutenção periódica)

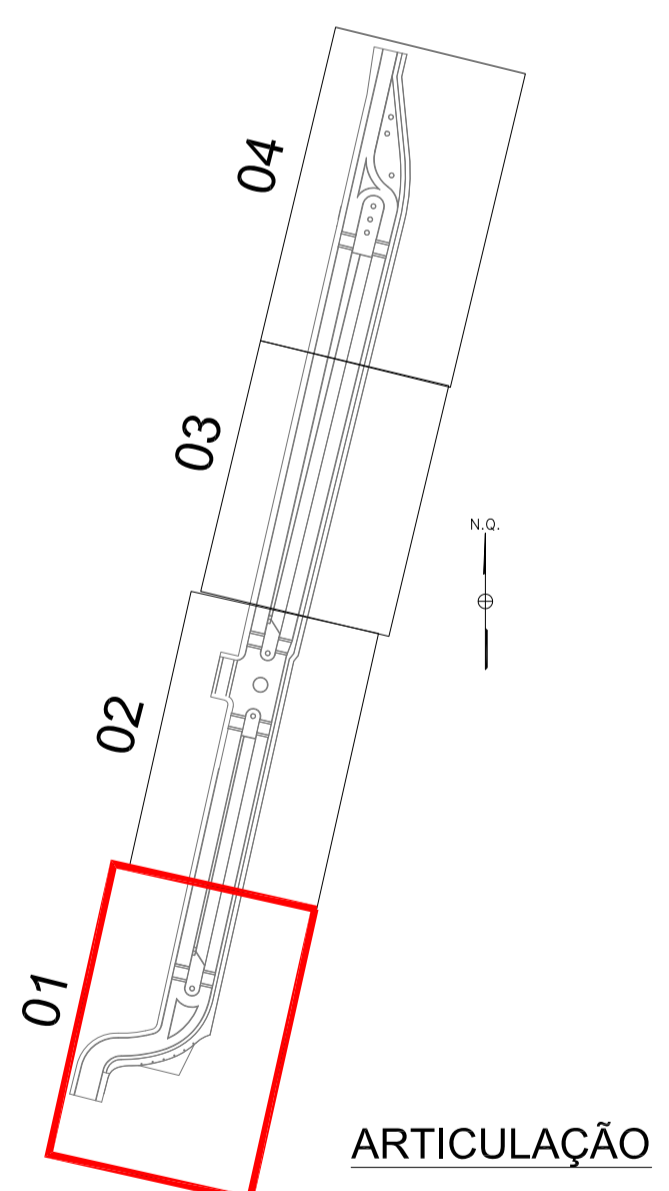

PROJETO DE DRENAGEM DRENAGEM - ARTICULAÇÃO 01
ESCALA 1:200

Rev_02	Alterações conforme solicitação via email recebido em 30/01/2017	Marcos	01/03/2017
Nº	Registro de Modificações	Visto	Data
<p>CLIENTE: PREFEITURA MUNICIPAL DE BOMBINHAS</p> <p>PROGRAMA: Pavimentação e Qualificação de Vias Urbanas</p> <p>PROPOSTANTE / LOCAL DA OBRA: Avenida Água-Marinha, Bombinhas/SC</p>			
Projeto:	Projeto de Drenagem Pluvial	Data:	Julho/2014
Desenho:	MRS	Escala:	Indicada
Coordenação:	SGG	Plancha:	D
Elaboração:	Responsáveis Técnicos:	Sérgio Guilherme Godnick Engenheiro Civil CREA/SC 105204	
<p>Dayvi Mass dos Santos Engenheiro Civil CREA/SC 105204</p>		<p>Marcos Roberto Stramiani Engenheiro Civil CREA/SC 105204</p>	
<p>01/06</p>			