



- LEGENDA**
- Tubulação de concreto armado
 - - - Tubulação existente
 - BL Boca-de-lobo no passeio
 - BLG Boca-de-lobo com grelha
 - CP Caixa de passagem
 - PV Poço de visita
 - Boca-de-Bueiro Tubular

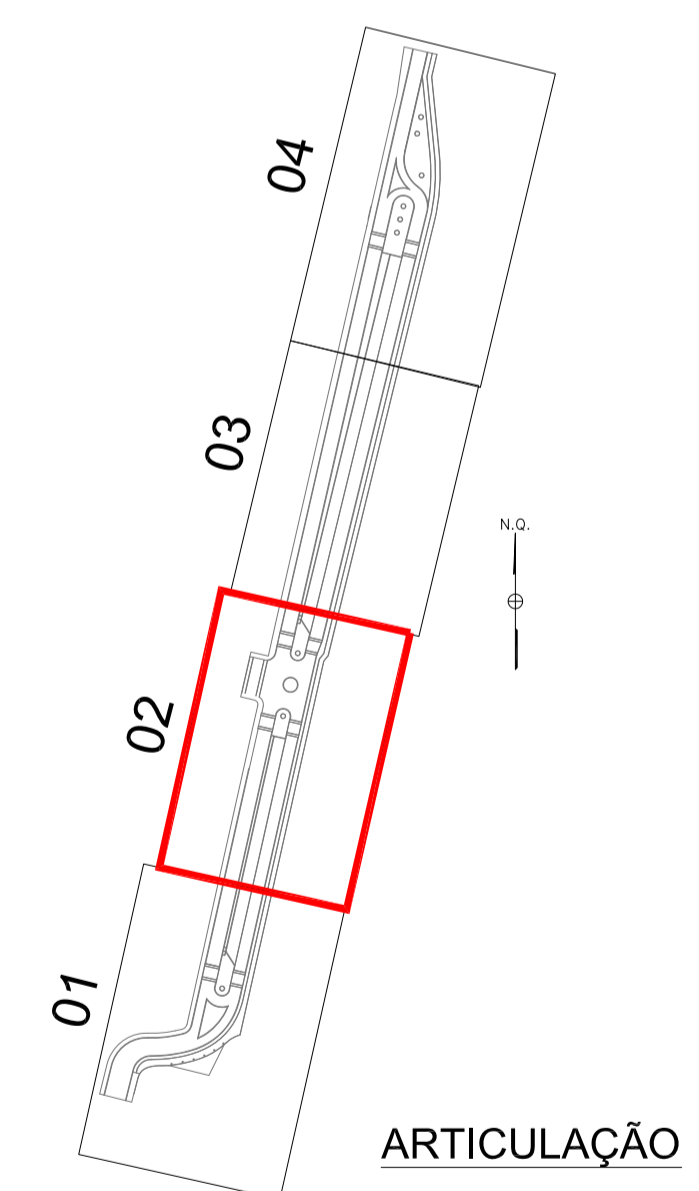

PROJETO DE DRENAGEM PLUVIAL - ARTICULAÇÃO 02
 ESCALA 1:200

Rev_02	Alterações conforme solicitação via email recebido em 30/01/2017	Marcos	01/03/2017
Nº	Registro de Modificações	Visto	Data
<p>Cliente:</p> <p style="text-align: center;">PREFEITURA MUNICIPAL DE BOMBINHAS</p> <p>Programa:</p> <p style="text-align: center;">Pavimentação e Qualificação de Vias Urbanas</p> <p>Proprietário / Local da Obra:</p> <p style="text-align: center;">Avenida Água-Marinha, Bombinhas/SC</p>			
Projeto:	Projeto de Drenagem Pluvial	Data:	Julho/2014
Desenho:	MRS	Escala:	Indicada
Coordenação:	SGG	Plancha:	D
Elaboração:	Sérgio Guilherme Godnick Engenheiro Civil CREA/SC 105204	Coordenação:	
Responsáveis Técnicos:	Dayvi Nass dos Santos Engenheiro Civil CREA/SC 105204	Coordenação:	Marcos Roberto Stramiani Engenheiro Civil CREA/SC 105204

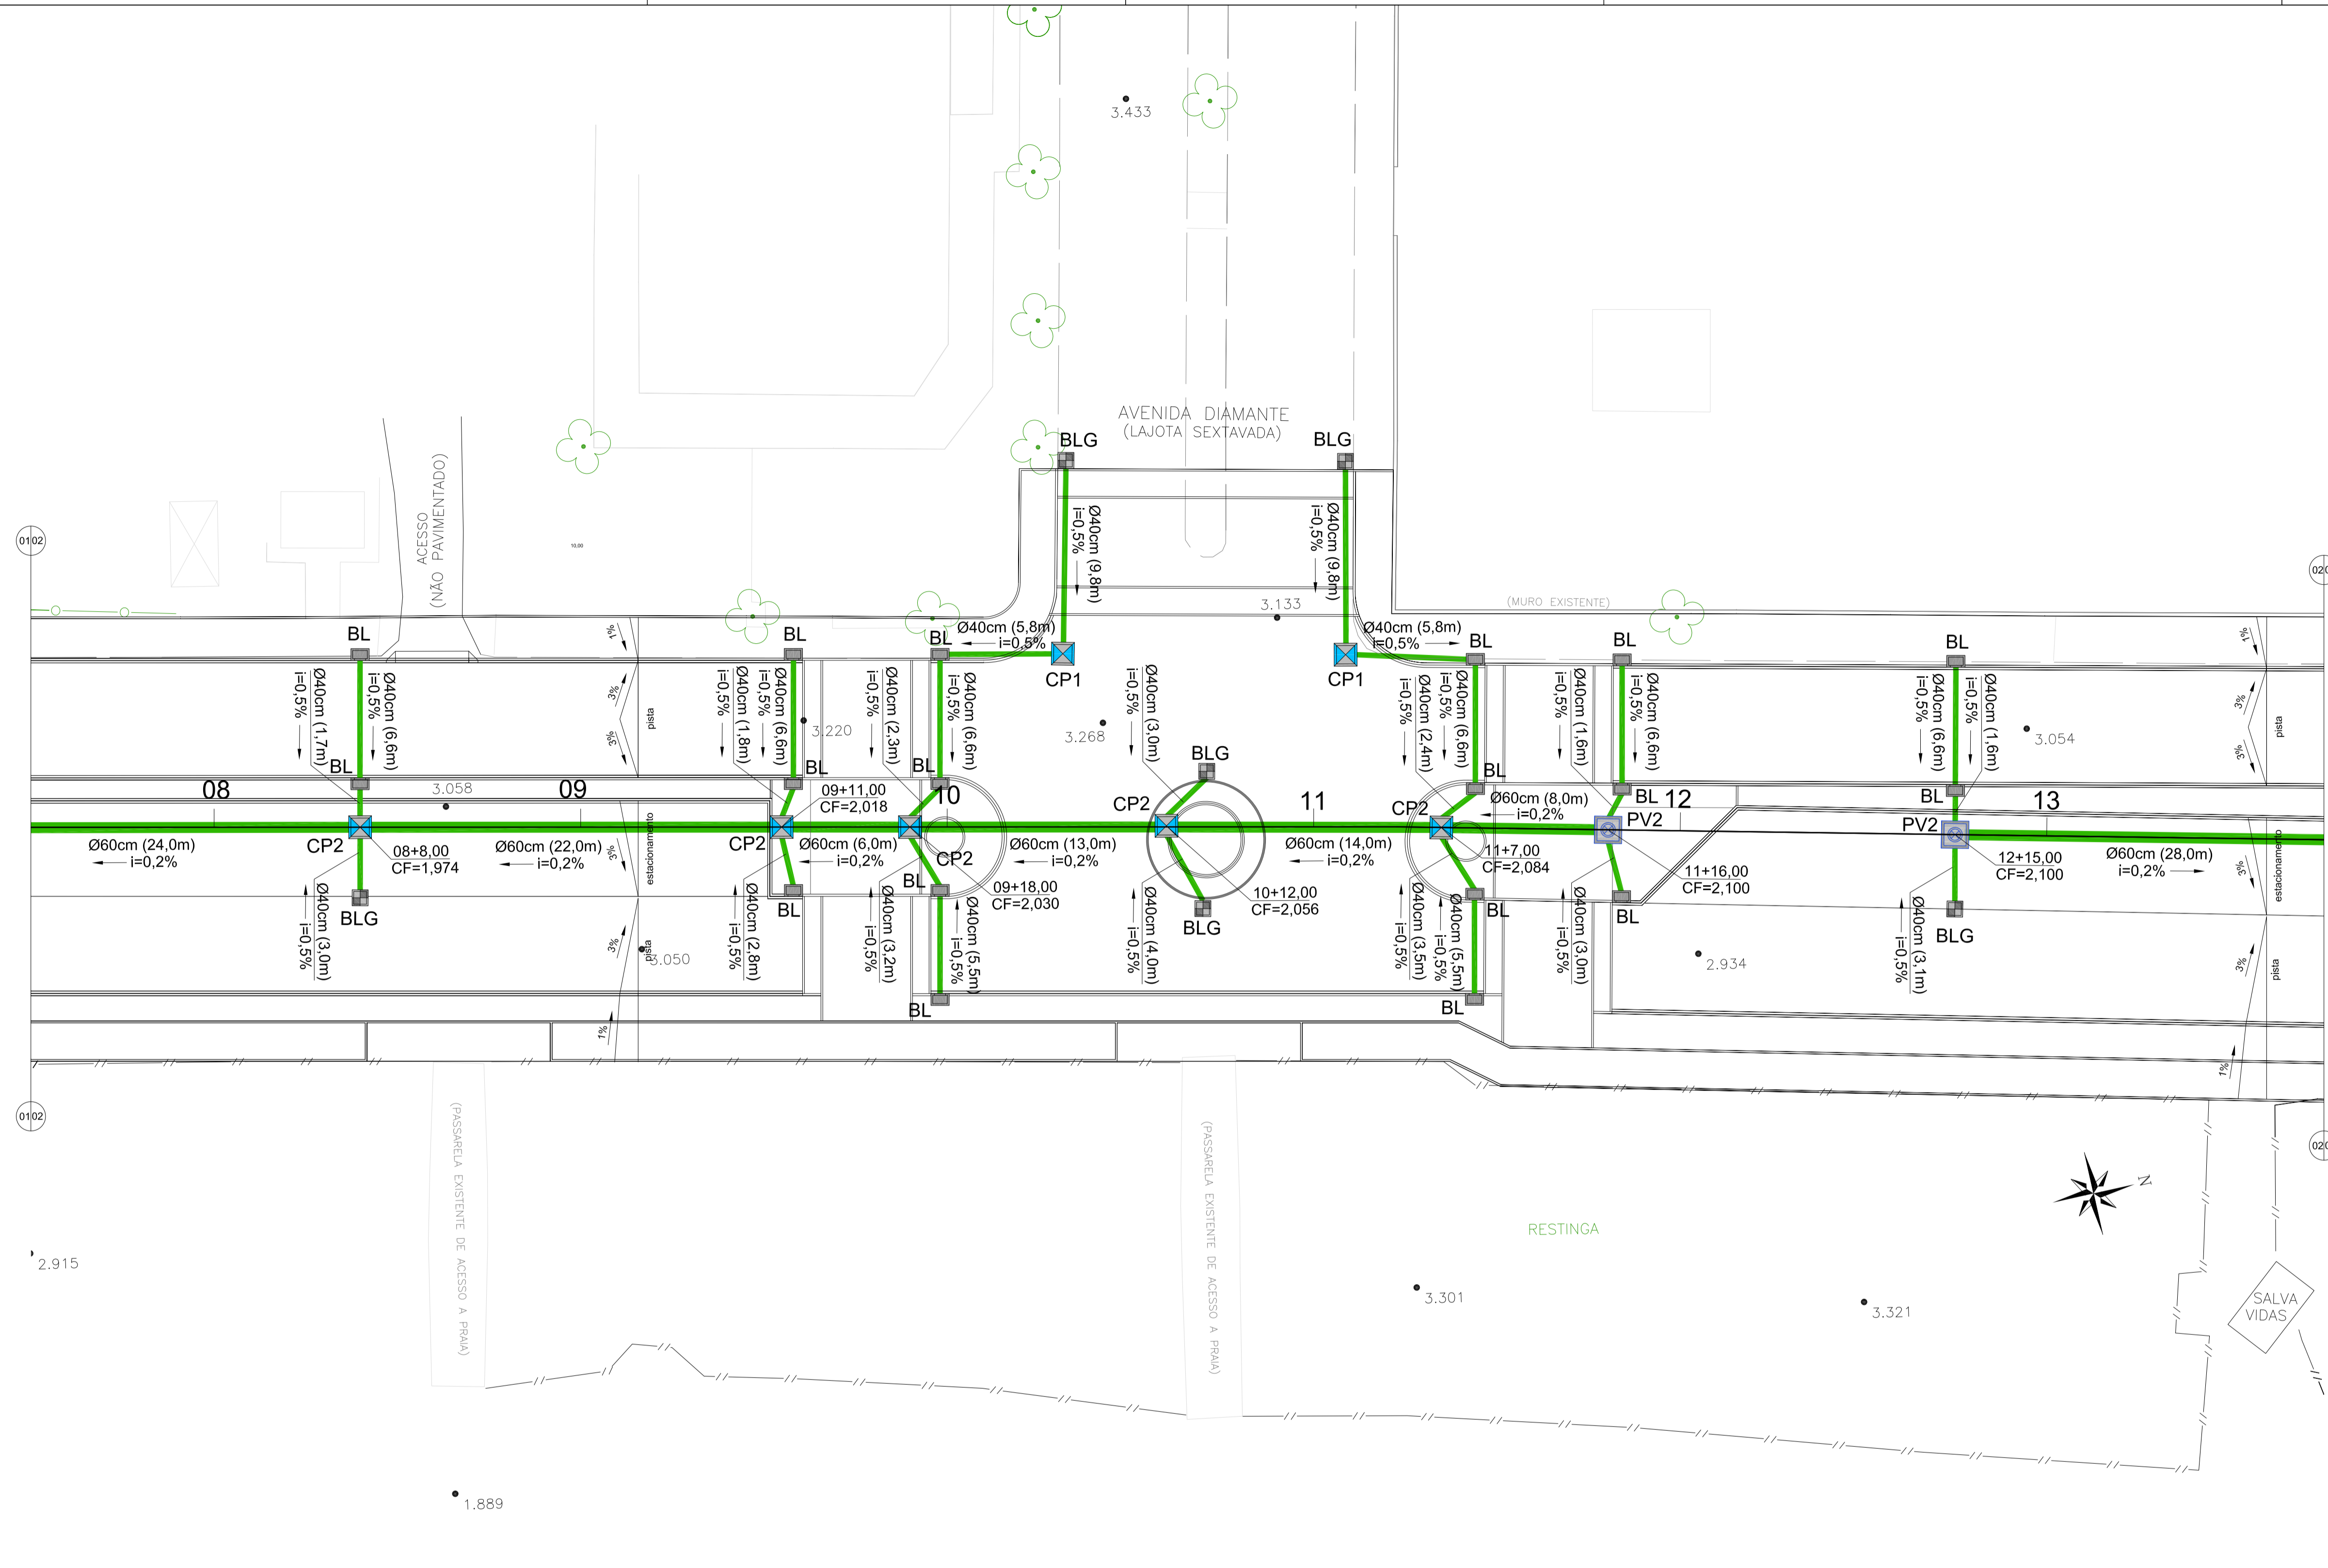