



- LEGENDA**
- Tubulação de concreto armado
 - - - Tubulação existente
 - BL Boca-de-lobo no passeio
 - BLG Boca-de-lobo com grelha
 - CP2 Caixa de passagem
 - PV Poço de visita
 - Boca-de-Bueiro Tubular

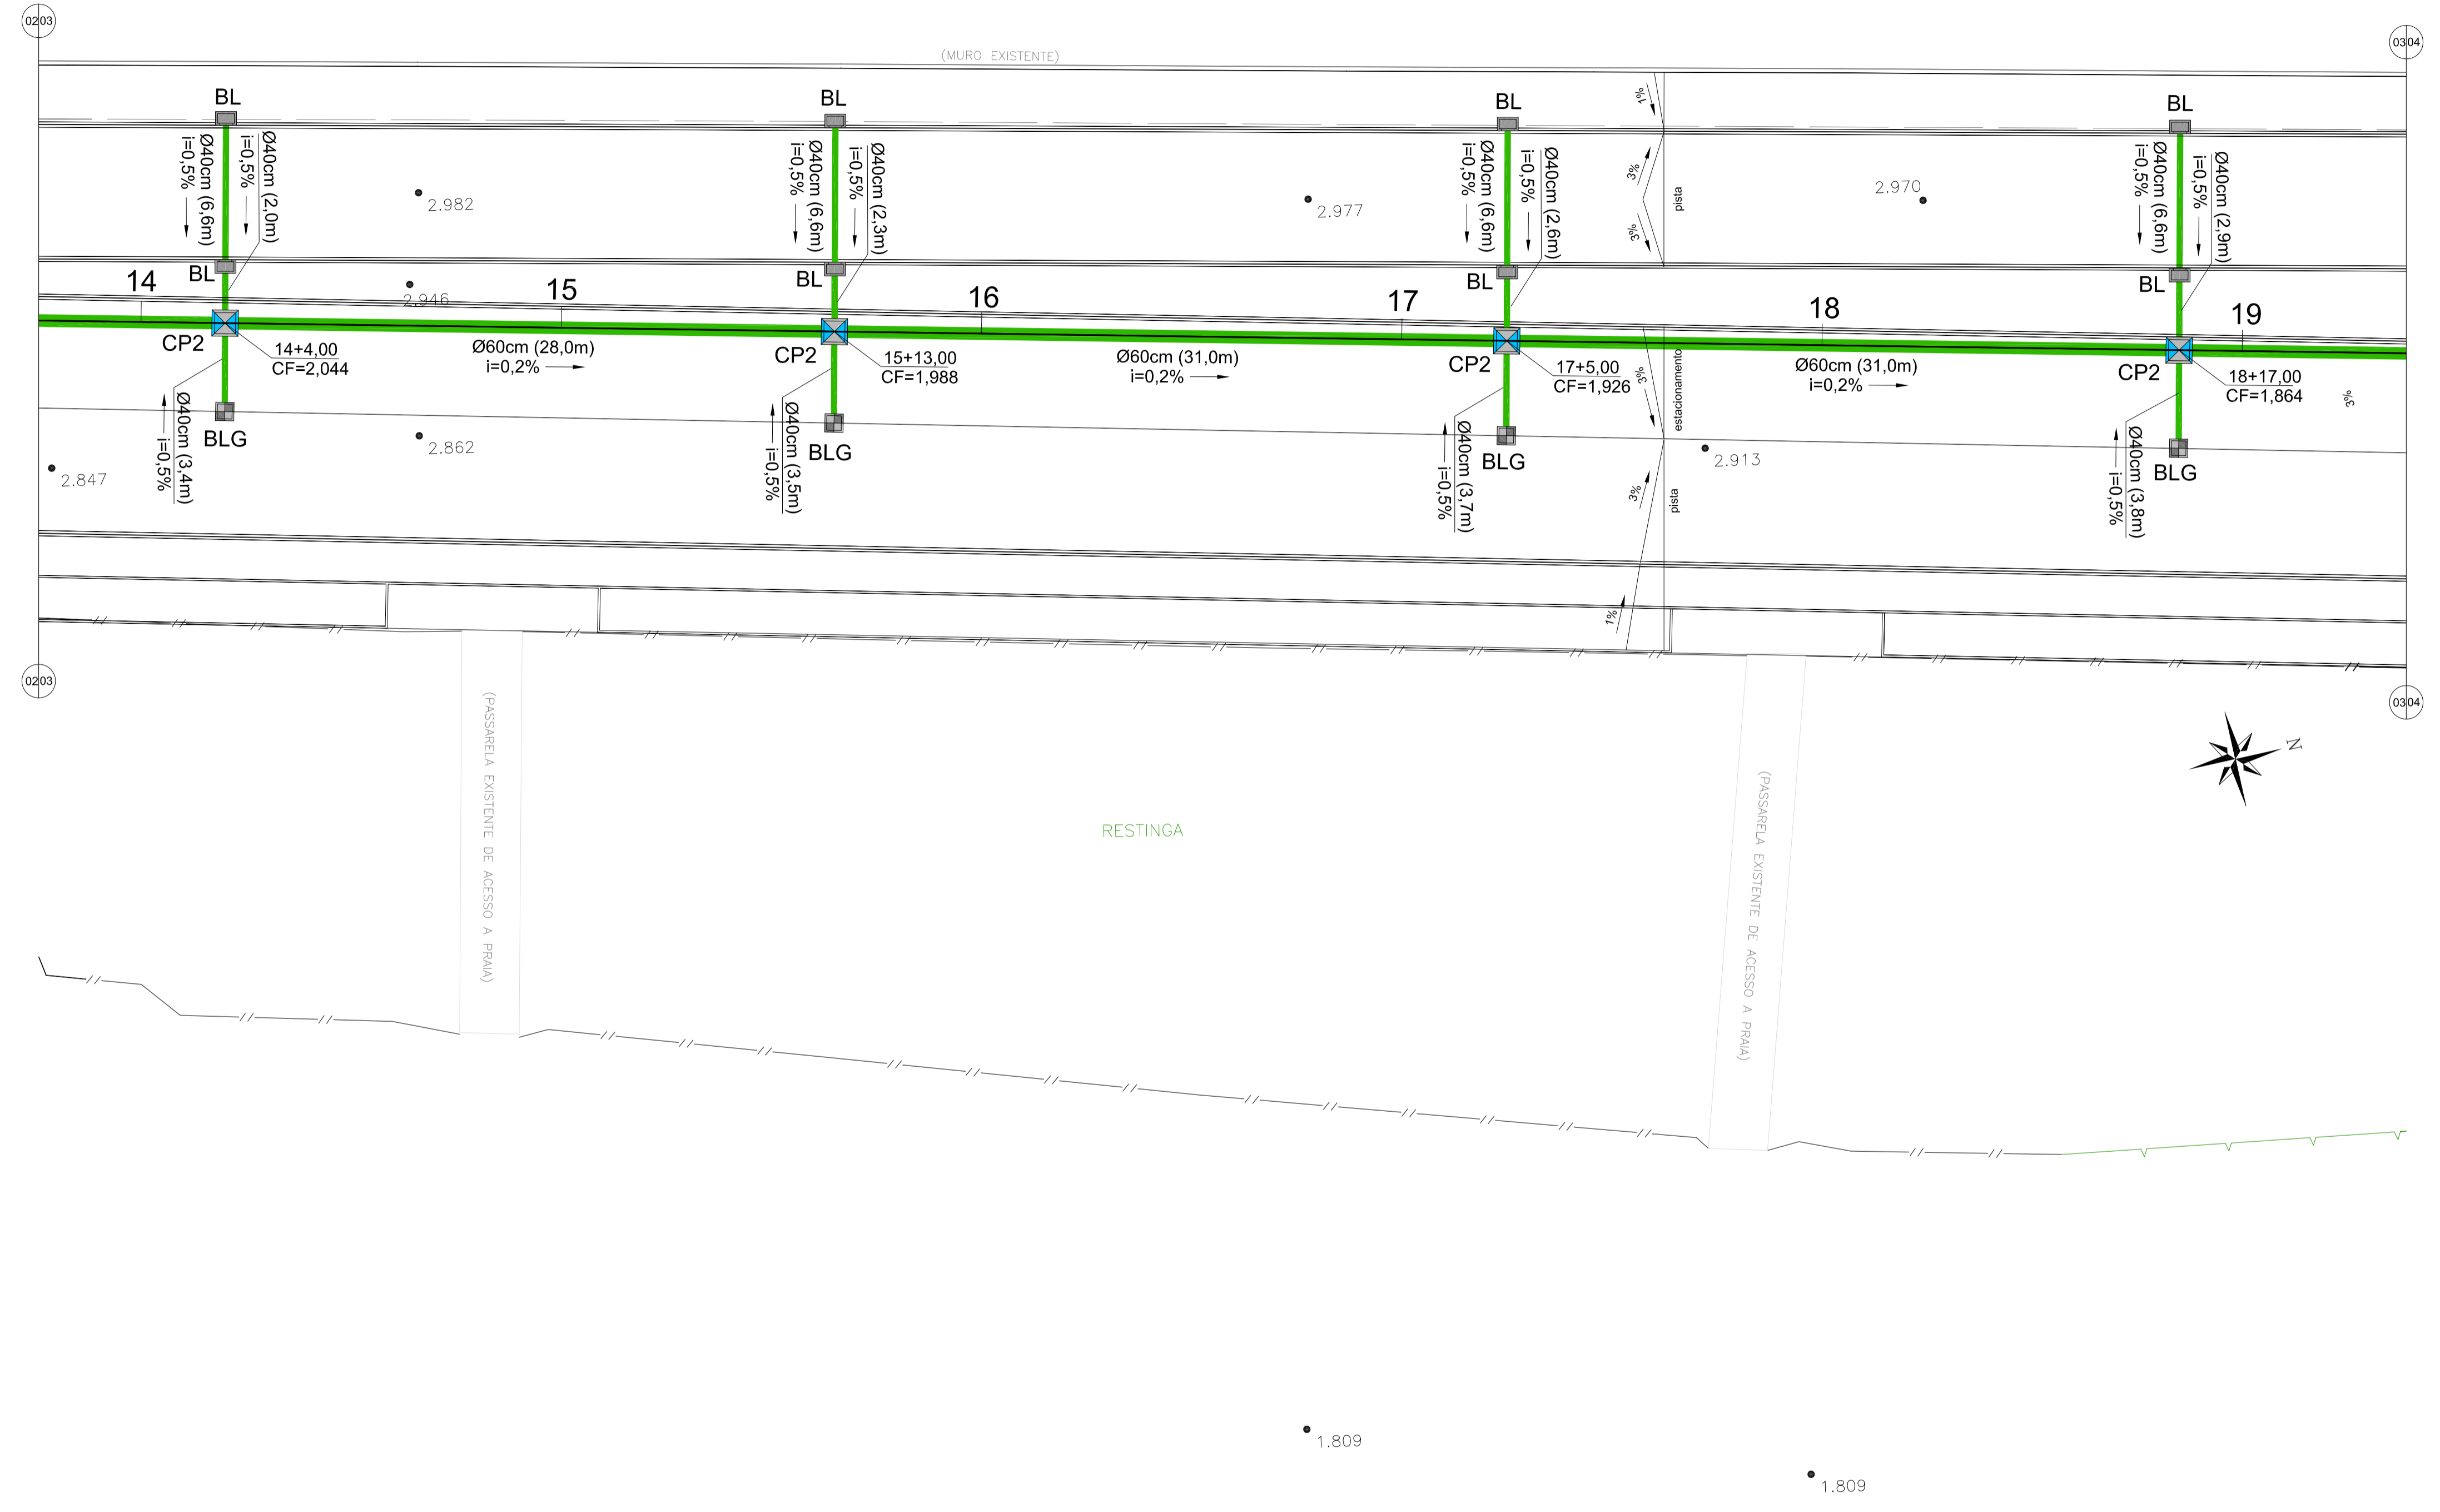

PROJETO DE DRENAGEM PLUVIAL - ARTICULAÇÃO 03
 ESCALA 1:200

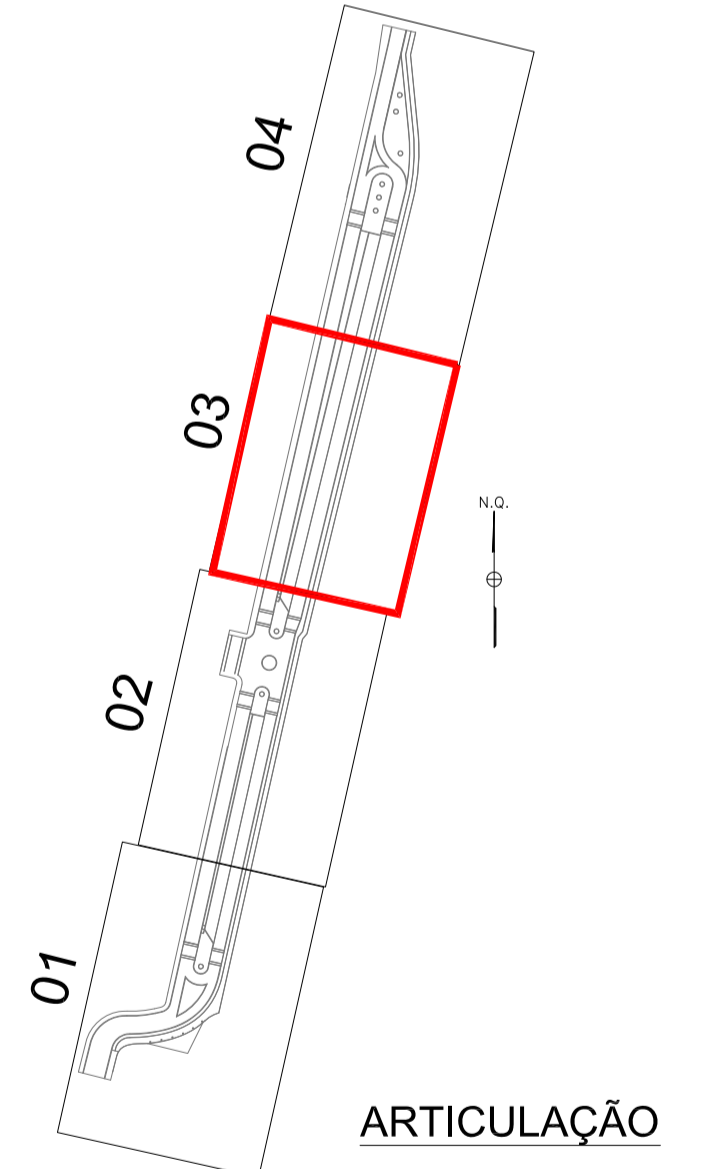

Rev_02	Alterações conforme solicitação via email recebido em 30/01/2017	Marcos	01/03/2017
Nº	Registro de Modificações	Visto	Data
PREFEITURA MUNICIPAL DE BOMBINHAS			
Pavimentação e Qualificação de Vias Urbanas			
Avenida Água-Marinha, Bombinhas/SC			
Projeto:	Projeto de Drenagem Pluvial	Data:	Julho/2014
Desenho:	MRS	Coordenação:	SGG
Elaboração:		Responsável Técnico:	Sérgio Guilherme Godnick Engenheiro Civil CREA/SC 105204
			D
			03/06