

**LEGENDA**

- Eixo de estacionamento
- Sentido dos caimentos da pavimentação
- Poste / luminária - existente
- Poste / luminária - novo


**PAVIMENTAÇÃO**

- PASSEIOS**
- Pavimento modelo Holland 20x10cm e=6cm cor cinza natural e Fck=35Mpa
  - Pavimento modelo Holland 20x10cm e=6cm cor grafite e Fck=35Mpa
  - Deck em madeira de pinus autoclavada, acabamento com Stain
  - Pavimento guia 20x20x6cm, cor vermelha e Fck=35Mpa
  - Pavimento alerta 20x20x6cm, cor vermelha e Fck=35Mpa
  - Piso direcional tipo guia, em borracha (e=7mm) colado no deck, cor vermelha


- OUTROS**
- Ciclovia em concreto e=8cm Fck=25Mpa com tela soldada O138
  - Canteiro com grama tipo amendoim e paisagismo com flores inclusive preparo da base com terra vegetal
  - Playground com areia

- PISTA E ESTACIONAMENTO**
- Pavimento modelo Holland 20x10cm e=8cm cor cinza natural e Fck=35Mpa
  - Pavimento modelo Holland 20x10cm e=8cm cor grafite e Fck=35Mpa

- TRAVESSIA ELEVADA**
- Rampa em concreto Fck=25Mpa e=15cm com tela soldada O138
  - Pavimento modelo Holland 20x10cm e=8cm cor grafite e Fck=35Mpa (assentamento em trama)
  - Pavimento modelo Holland 20x10cm e=8cm cor branca e Fck=35Mpa (assentamento em trama)

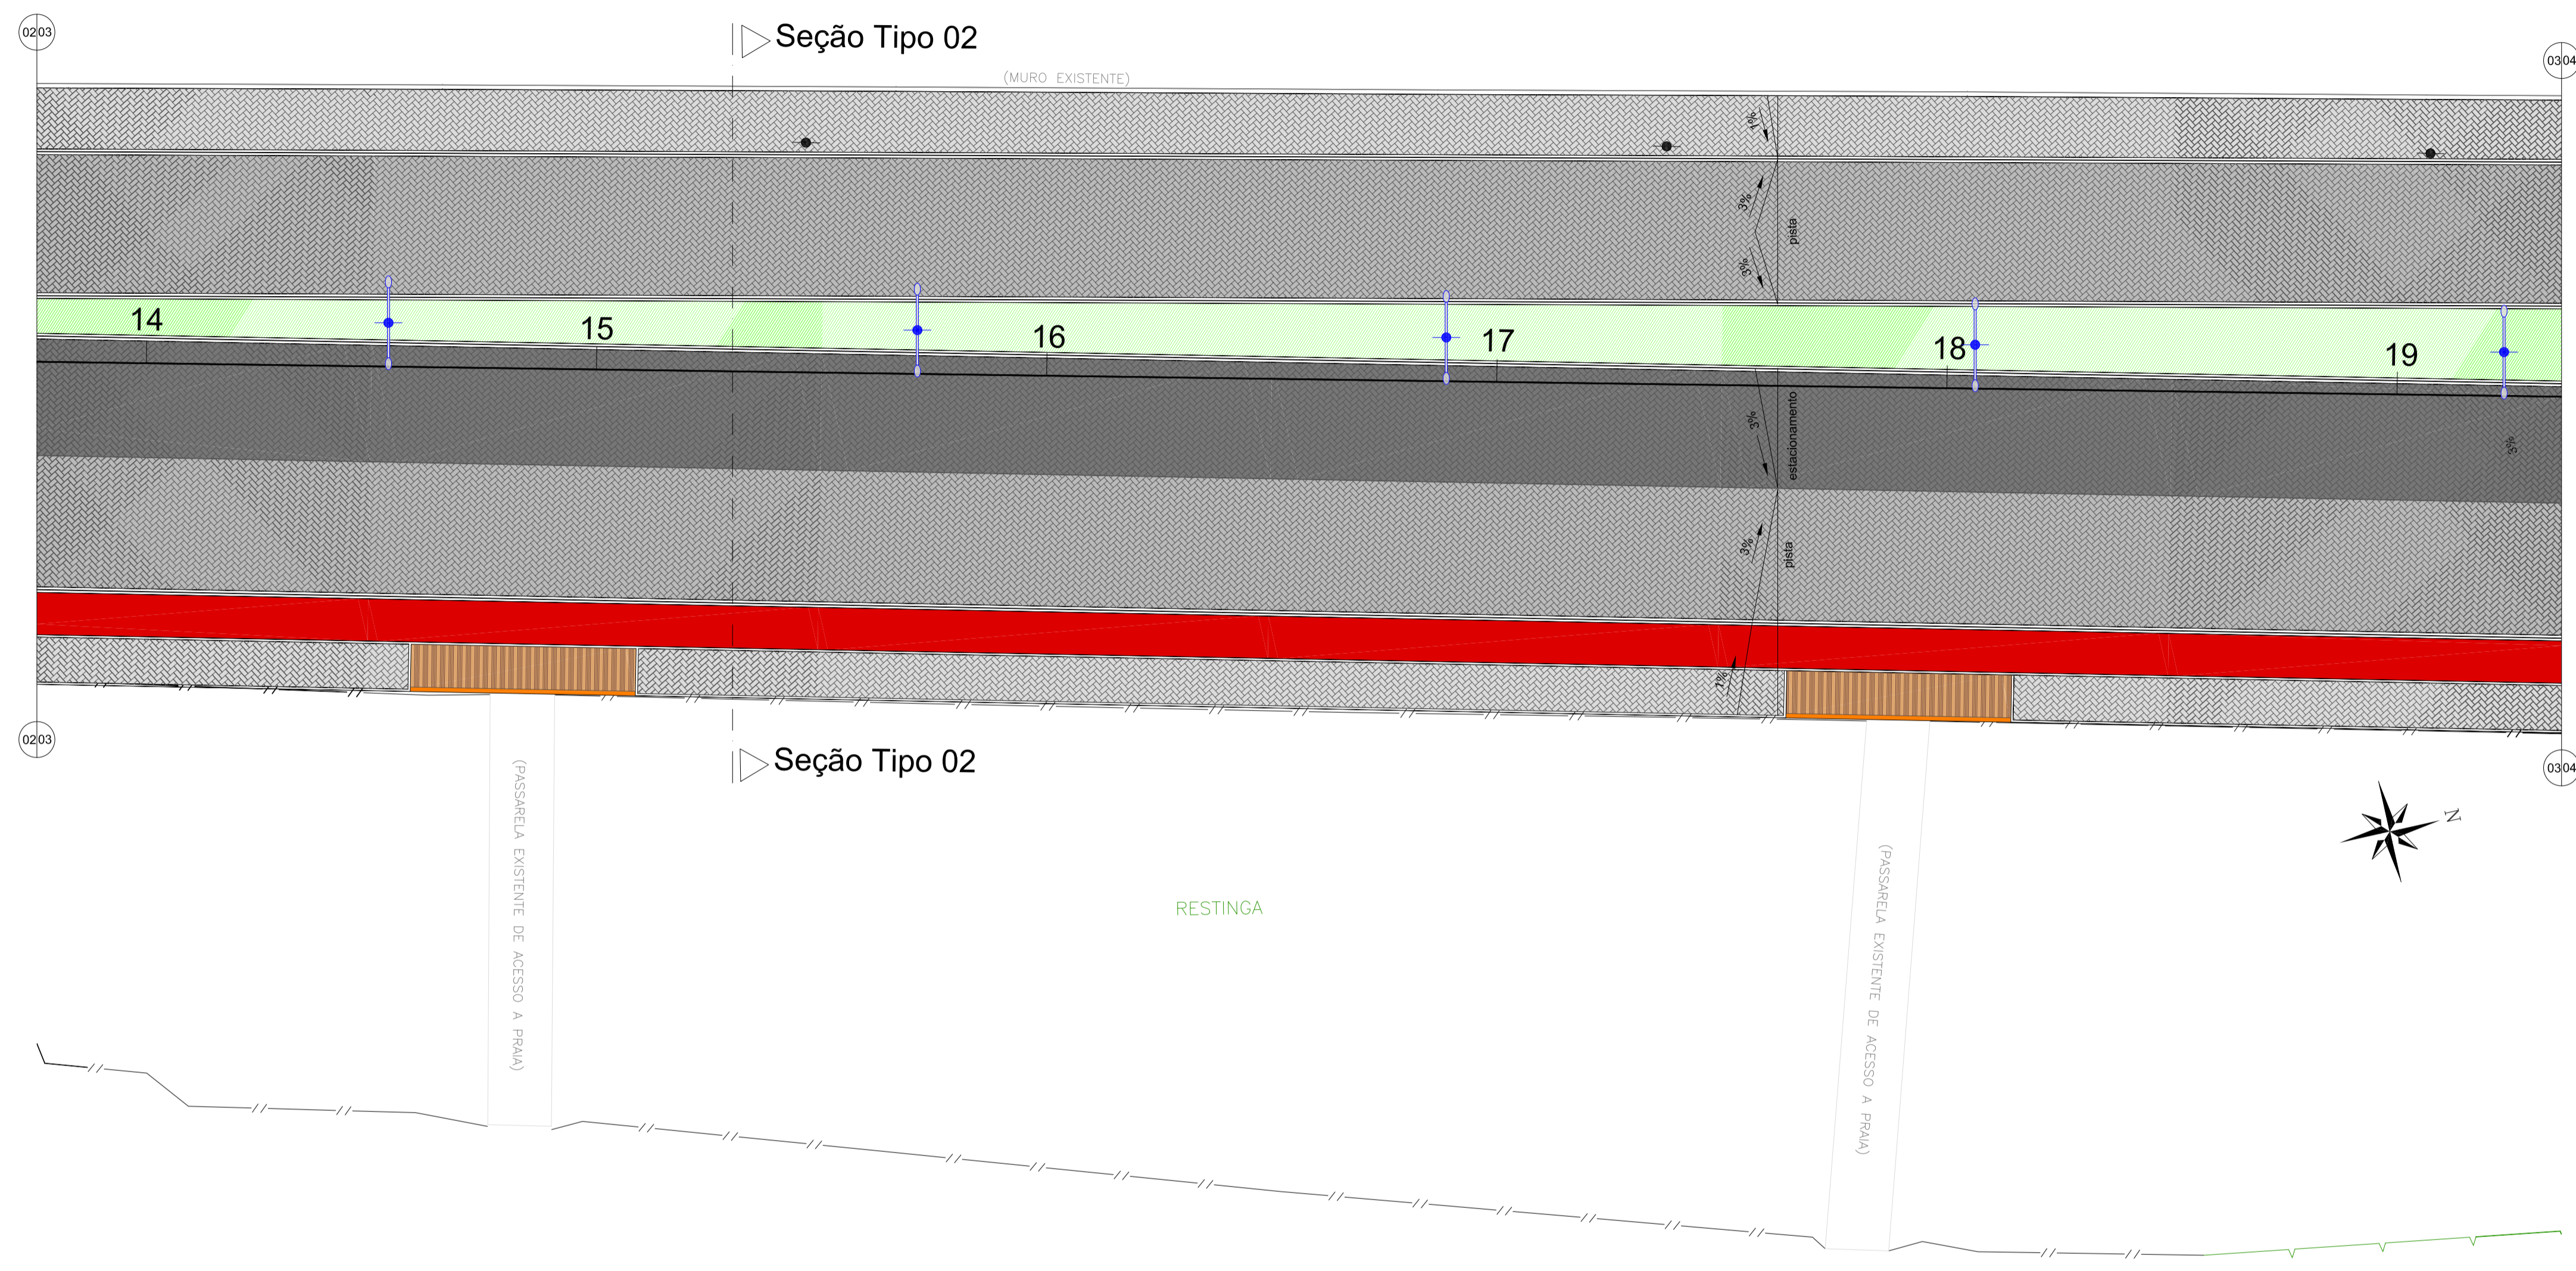

**PROJETO DE PAVIMENTAÇÃO - ARTICULAÇÃO 03**  
ESCALA 1:200

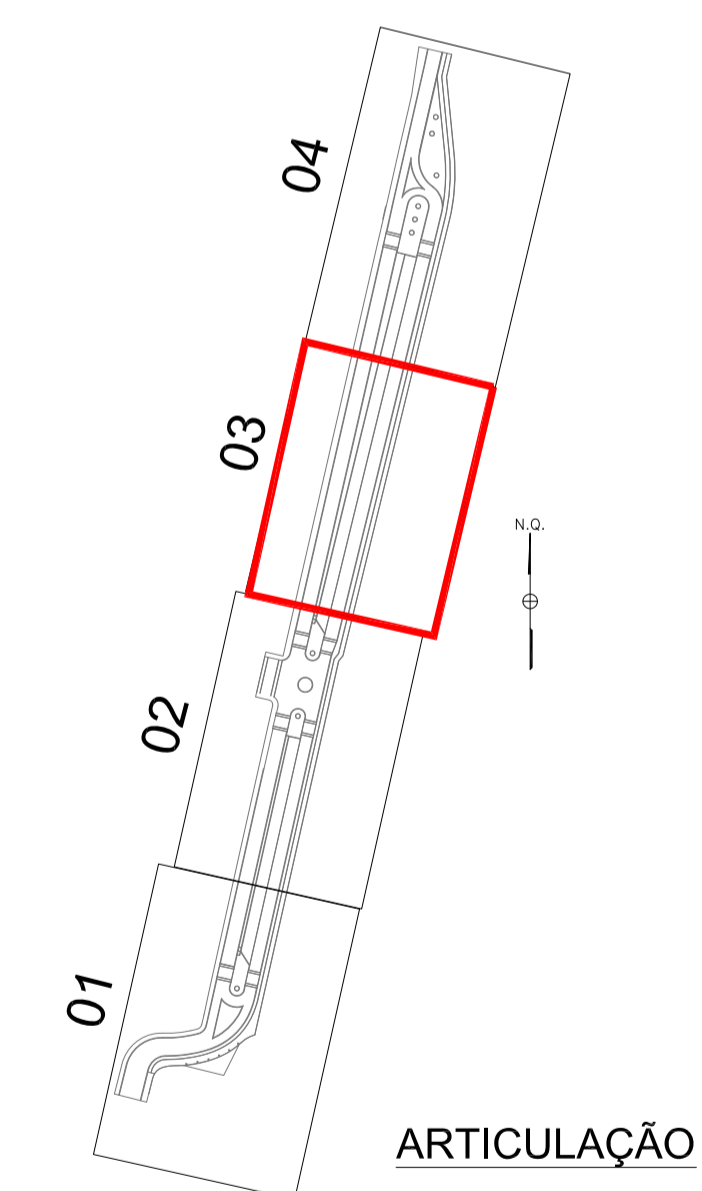

Rev_02	Alterações conforme solicitação via email recebido em 30/01/2017	Marcos	01/03/2017
Nº	Registro de Modificações	Visto	Data
<b>PREFEITURA MUNICIPAL DE BOMBINHAS</b>			
<b>Pavimentação e Qualificação de Vias Urbanas</b>			
Proprietário / Local da Obra: <b>Avenida Água-Marinha, Bombinhas/SC</b>			
Projeto:	Projeto de Pavimentação	Data:	Julho/2014
Desenho:	MRS	Escala:	Indicada
Coordenação:	SGG	Plancha:	<b>P</b>
Elaboração:		Responsáveis Técnicos:	
		Sérgio Guilherme Godnick Engenheiro Civil CREA/SC 105224	
Dayvid Nass dos Santos Engenheiro Civil CREA/SC 105224		Marcos Roberto Stramiani Engenheiro Civil CREA/SC 105224	
			<b>03/06</b>