


**01 SITUAÇÃO**  
Escala 1:2.500

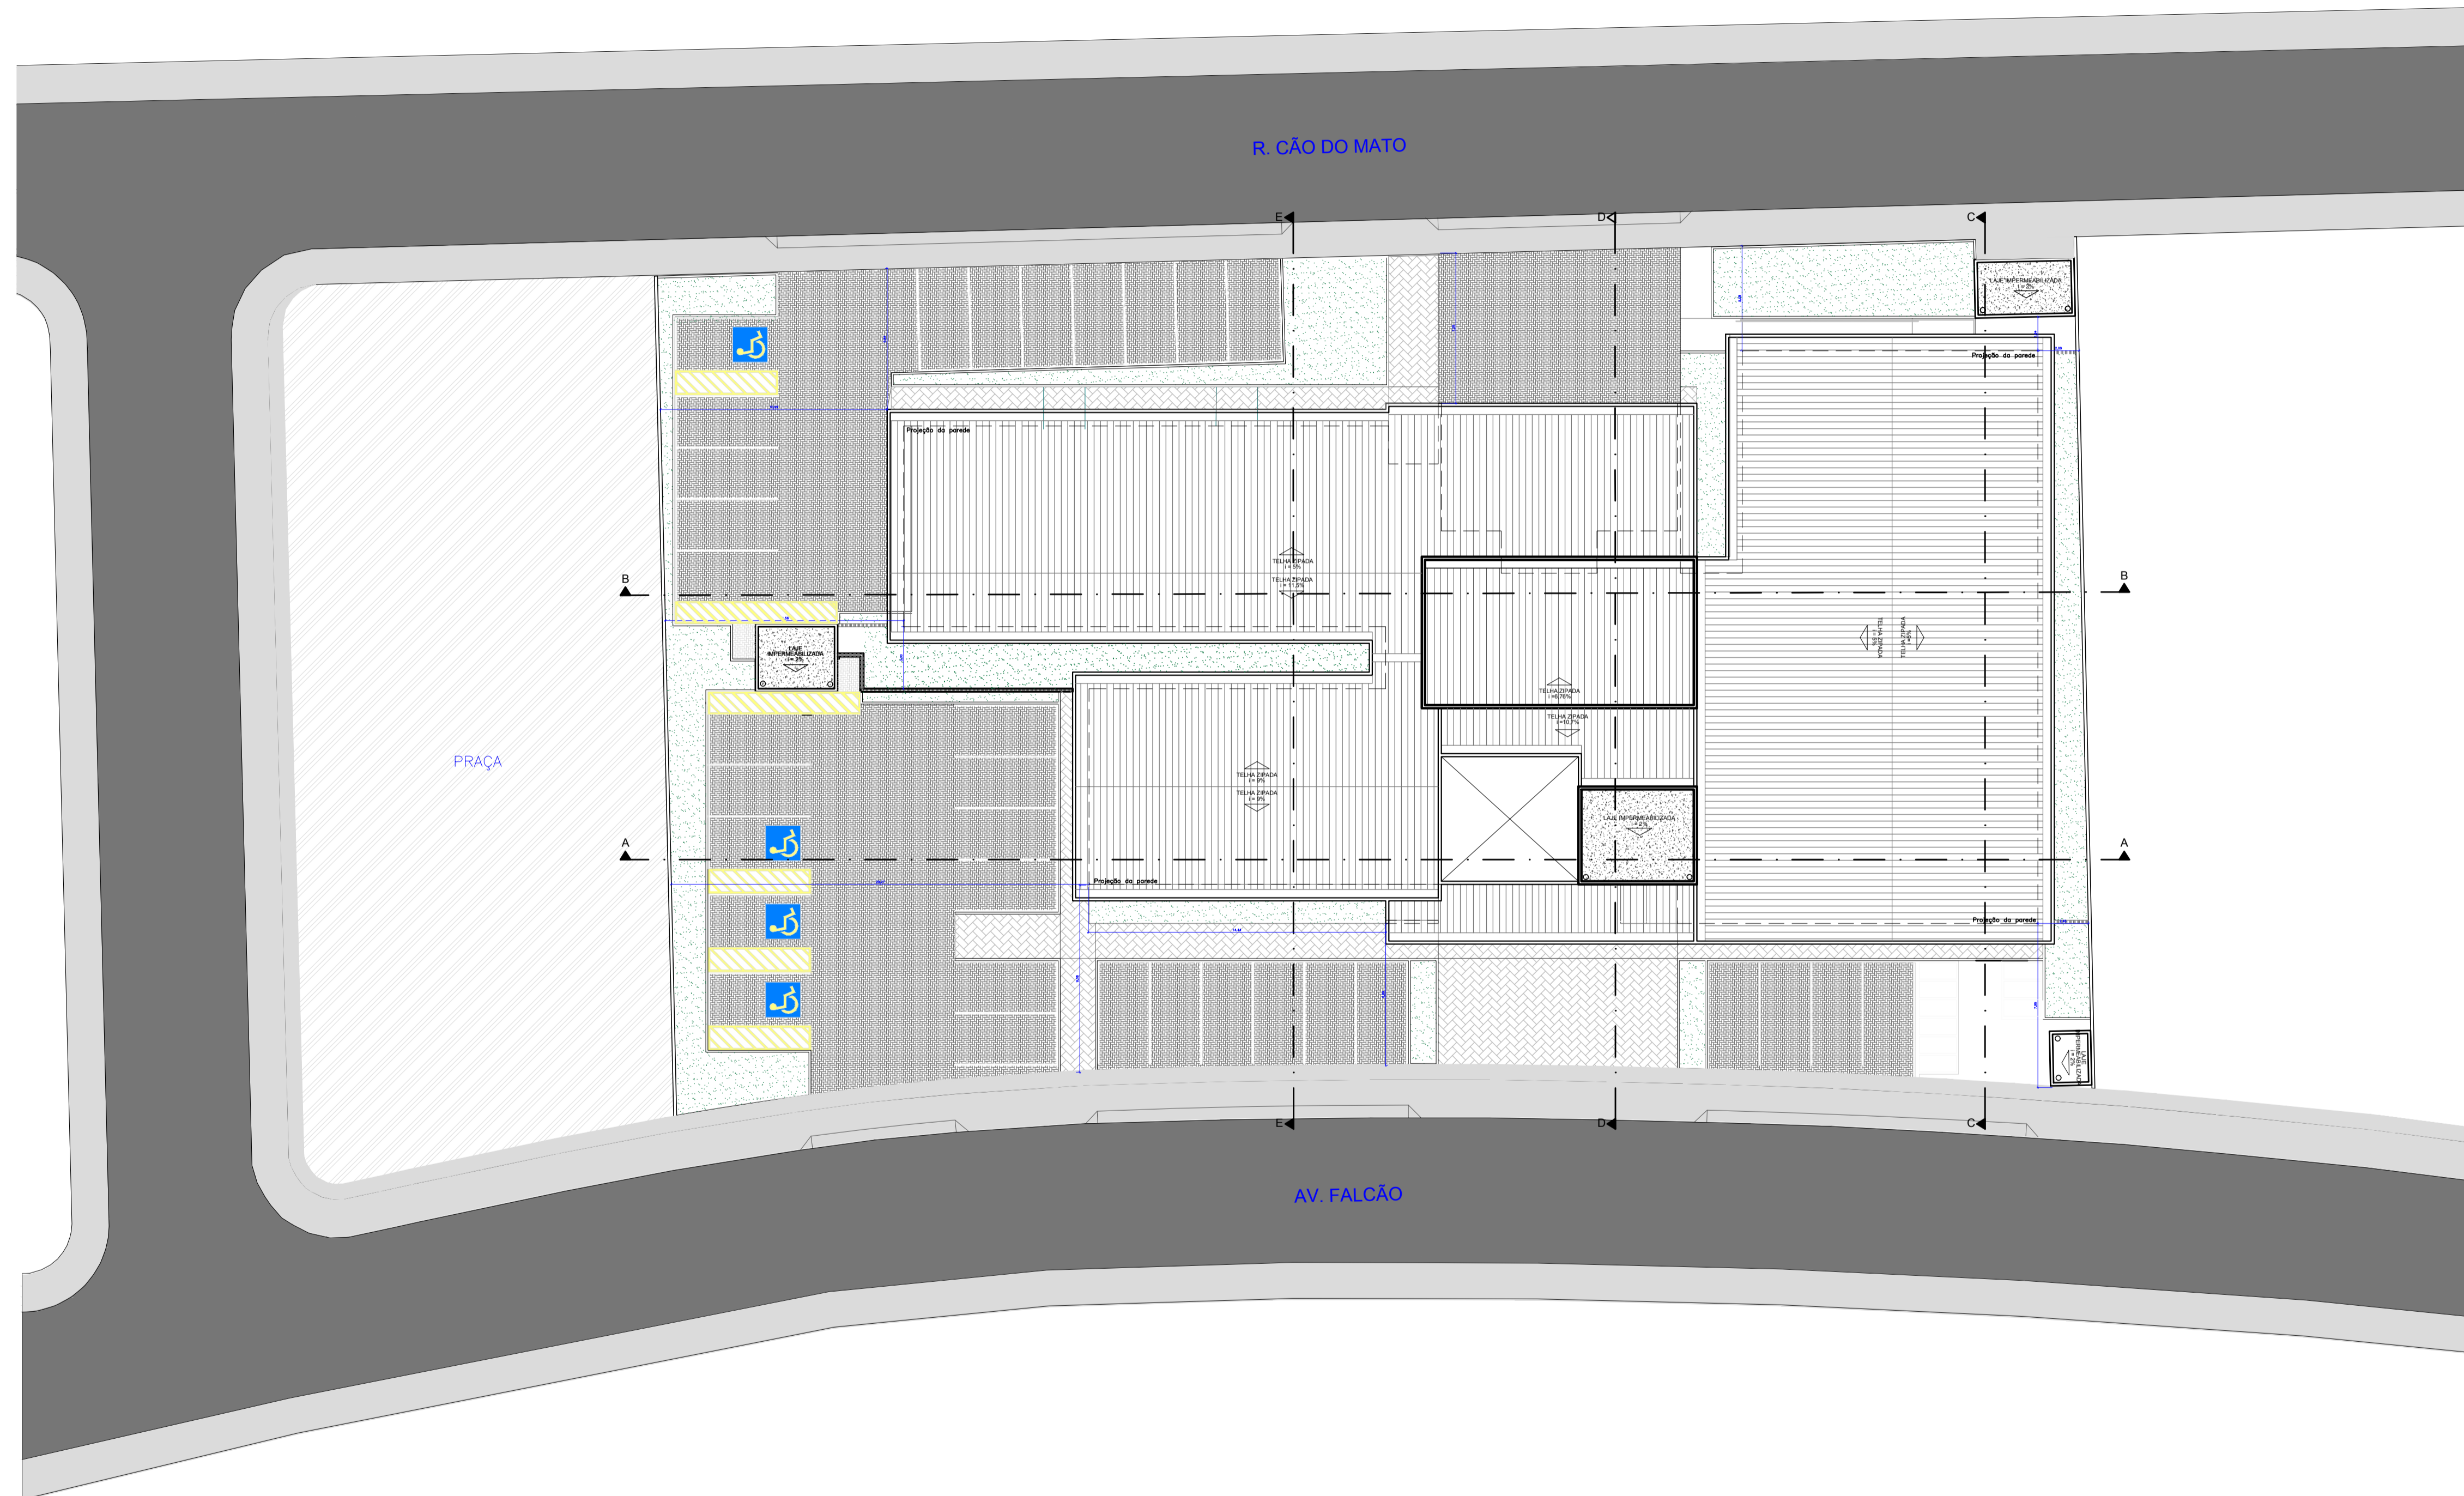

**02 IMPLANTAÇÃO**  
Escala 1:200

QUADRO ESTATÍSTICO	
MATRICULA	
LOTE TESTADA - AVENIDA FALCÃO	68,70 m
LOTE TESTADA - RUA CÃO DO MATO	68,75 m
<b>ÁREA TOTAL</b>	<b>2.739,50 m<sup>2</sup></b>
PAVIMENTO TÉRREO	1.668,17 m <sup>2</sup>
1º PAVIMENTO TÉCNICO	27,87 m <sup>2</sup>
2º PAVIMENTO TÉCNICO	27,87 m <sup>2</sup>
ABRIGO DE RESÍDUOS	13,82 m <sup>2</sup>
ABRIGO DE GASES MEDICINAIS	13,20 m <sup>2</sup>
<b>ÁREA TOTAL A CONSTRUIR</b>	<b>1.739,73 m<sup>2</sup></b>
SUBESTAÇÃO DE ENERGIA EXISTENTE	5,30 m <sup>2</sup>
<b>ÁREA TOTAL CONSTRUÍDA</b>	<b>1.758,23 m<sup>2</sup></b>
<b>ÁREA ÚTIL TOTAL</b>	<b>1.086,22 m<sup>2</sup></b>
ÁREA DA CONSTRUÇÃO EXISTENTE	664,57 m <sup>2</sup>
ÁREA A DEMOLIR (1ª FASE)	18,90 m <sup>2</sup>
ÁREA A DEMOLIR (2ª FASE)	645,67 m <sup>2</sup>
<b>ÁREA TOTAL A DEMOLIR</b>	<b>664,57 m<sup>2</sup></b>
TAXA DE OCUPAÇÃO	64,18%
USO	HOSPITALAR

Rev_00	Emissão do Projeto Executivo	Setembro/2017
Nº	REGISTRO DE MODIFICAÇÕES	VISTO DATA

Cliente: ESTADO DE SANTA CATARINA  
**PREFEITURA MUNICIPAL DE BOMBINHAS**  
 Empreendimento: UPA - Policlínica Municipal José Olímpio  
 Endereço: Avenida Falcão, 755 - Bairro José Amândio - Bombinhas/SC

Projeto: Projeto Arquitetônico	Data: setembro/2017	Escala: indicada
Coordenação: SGG	Desenho: JJTG	Prancha: <b>A</b>
Elaboração: Situação e Implantação	Responsável: SGG	<b>01/11</b>

Responsáveis Técnicos:  
 BÉRGIO GUILHERME GOLLNICK ARQUITETO E URBANISTA CREA/SC 10217  
 DAYVI NASS DOS SANTOS ENGENHEIRO CIVIL CREA/SC 10217  
 MARCOS ROBERTO STRANARI ENGENHEIRO CIVIL CREA/SC 10217