
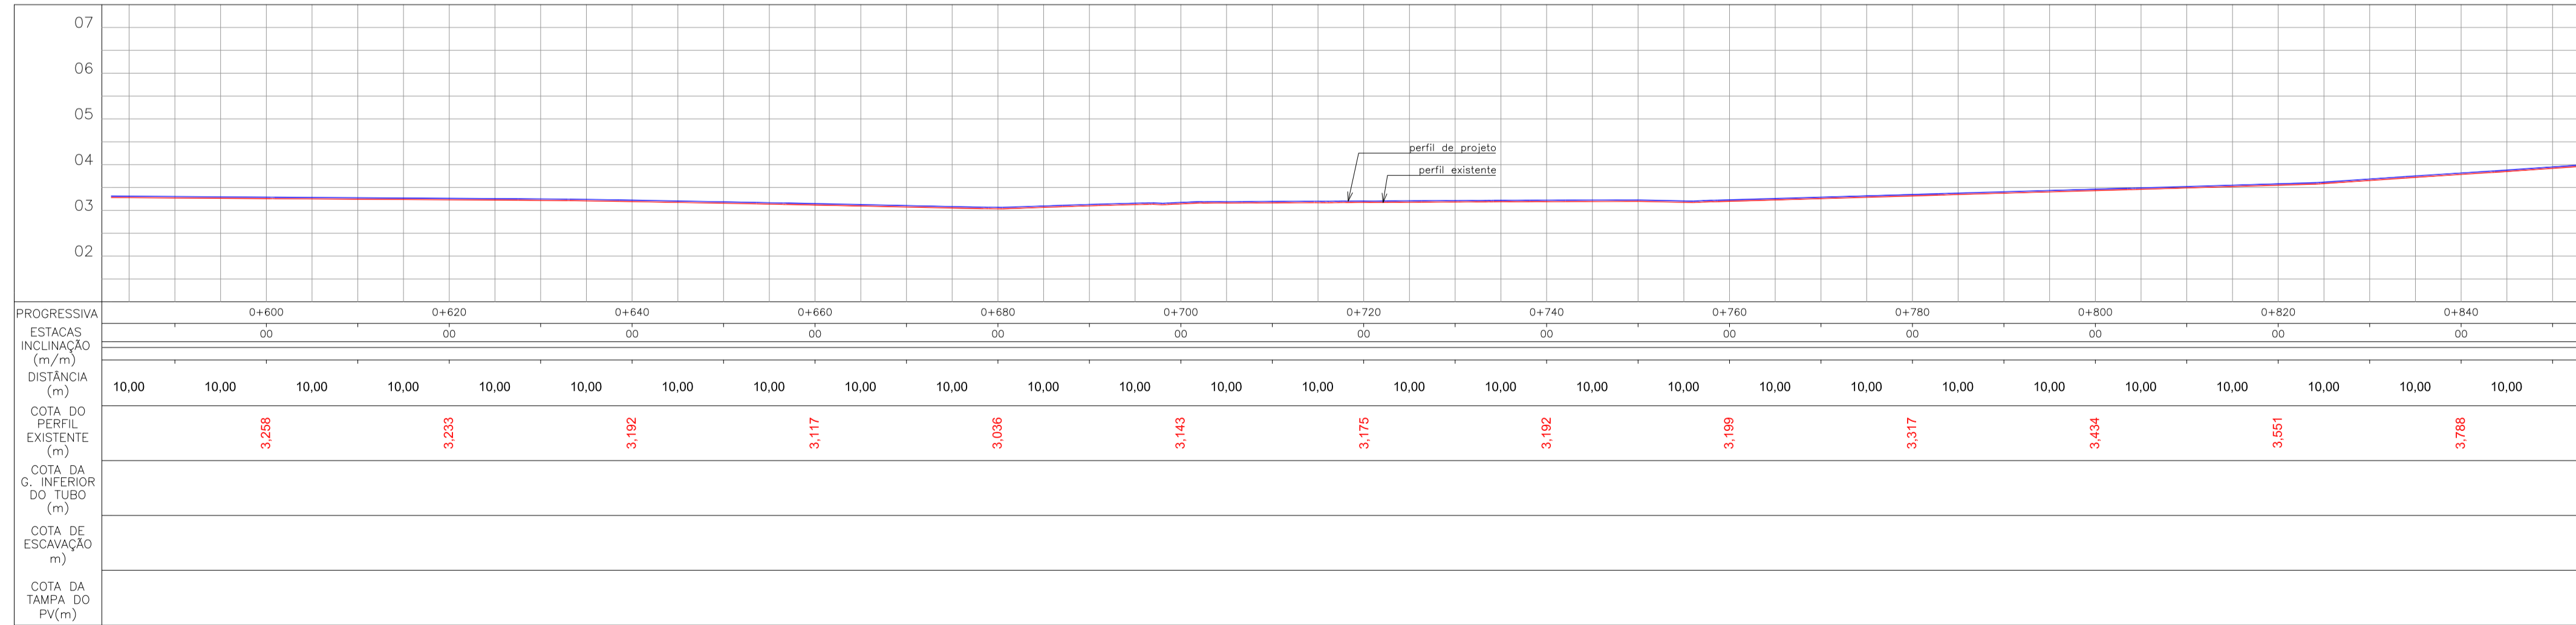


**PROJETO DE DRENAGEM PLUVIAL - ARTICULAÇÃO 03 - Avenida Falcão**  
Escala 1:500

LEGENDA	
	bordo existente
	traçado de projeto
	muro existente
	cerca existente
	edificação existente
	drenagem existente
	vale a ser desativado
	rampa de pedestre - rebaixam, total de passeio
	rampa de pedestre
	acesso de garagem
	poste existente
	poste relocado
	boca de lobo existente
	boca de lobo a ser removida
	tubulação de drenagem nova
	rede de drenagem existente
	sentido do escoamento
	boca de lobo nova
	boca de lobo existente
	boca de lobo a ser reformada
	caixa de passagem nova
	caixa de passagem existente
	poço de visita
	boca BSTC
	caixa de coleta
	canaleta de coleta nova
	canaleta de coleta existente
	dissipador de energia
	dissipador de energia em canaleta de coleta
	galeria BSCC 15x150cm
	contenção em gabião
	base em concreto

**PLANTA CHAVE**

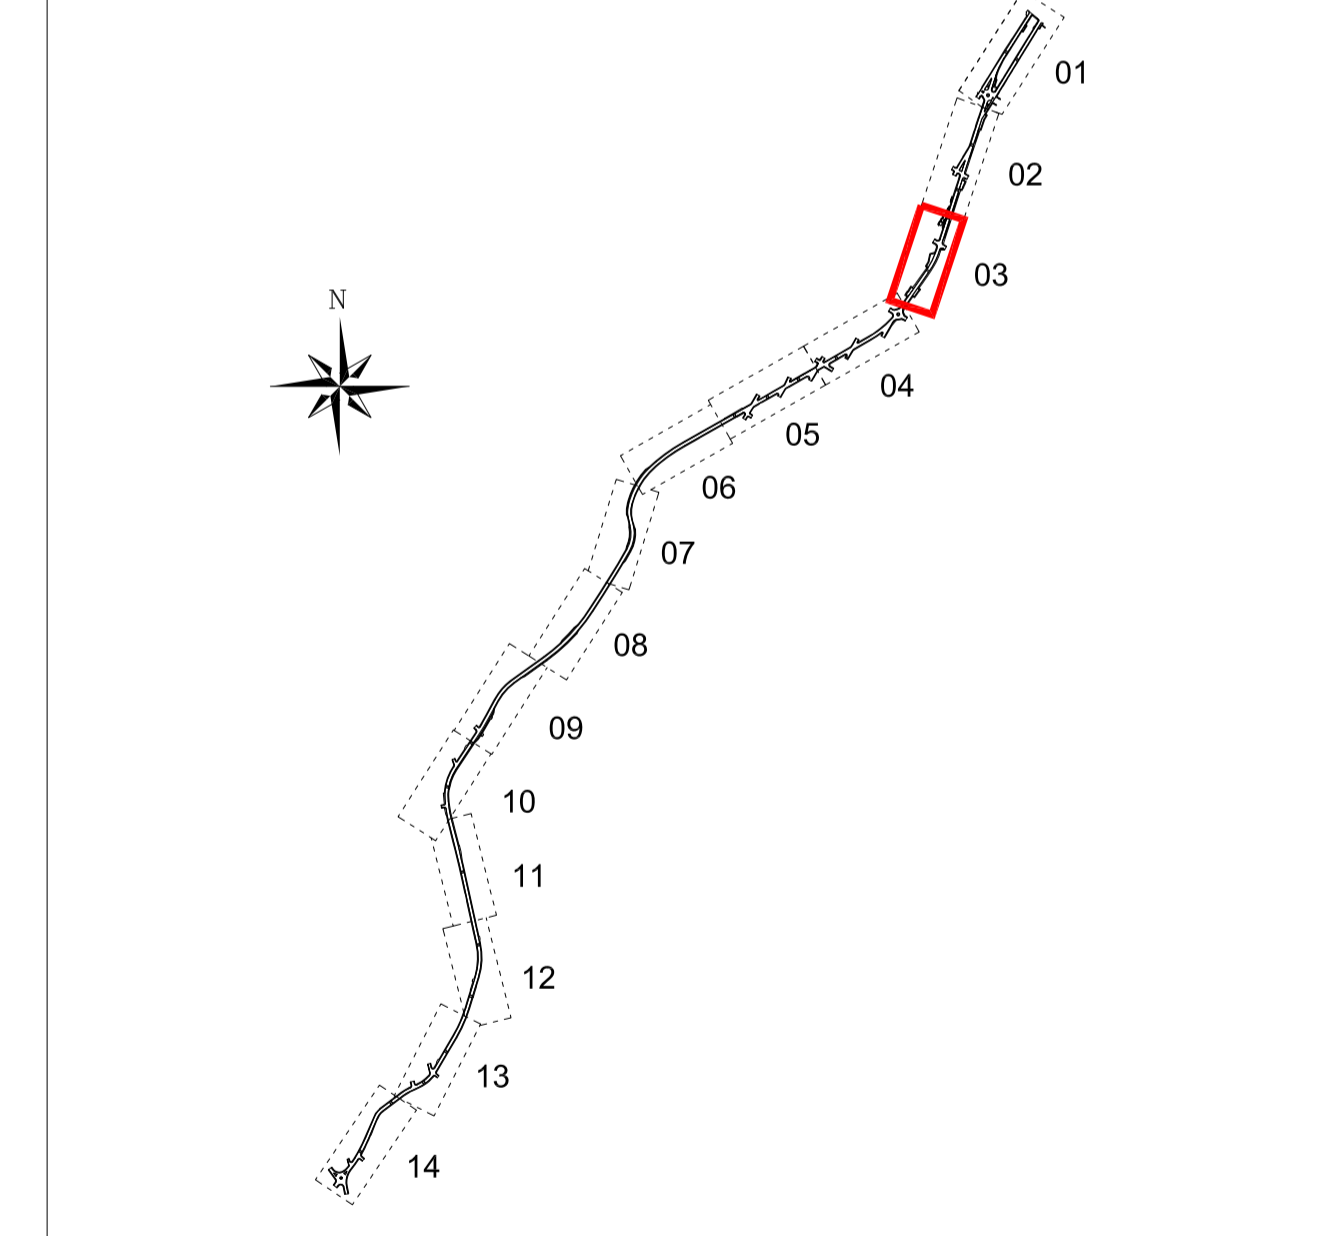

**PERFIL LONGITUDINAL - ARTICULAÇÃO 03 - Avenida Falcão**  
Escala 1:500 y1:100

00	Emissão inicial	DNS	out/2013
Nº	Registro de Modificações	Visto	Data
<p>Cliente: ESTADO DE SANTA CATARINA <b>PREFEITURA MUNICIPAL DE BOMBINHAS</b></p>			
<p>Programa: <b>Pavimentação e Qualificação de Vias Urbanas</b></p>			
<p>Proprietário / Local de Obra: <b>Avenida Falcão, Rua Colibri e e Rua Araçá - Bombinhas/SC</b></p>			
Projeto:	<b>Projeto Executivo - Drenagem Pluvial</b>	Data: Out/2013	Escala: Indicada
Desenho:	DNS	Plancha:	
Coordenação:	DNS		
<p>Elaboração: <b>alleanza</b> (projeto e consultoria ltda)   Responsáveis Técnicos: <b>SÉRGIO GUILHERME GÖLLNICK</b> (ARQUITETO E URBANISTA)   <b>DAYSI NASS DOS SANTOS</b> (ENGENHEIRA CIVIL)   <b>MARCELO ROBERTO STRAMARI</b> (ENGENHEIRO CIVIL)</p>		<p><b>D</b> 04/19</p>	