



PROJETO GEOMÉTRICO - ARTICULAÇÃO 14 - Rua Araçá

Escala: 1:500

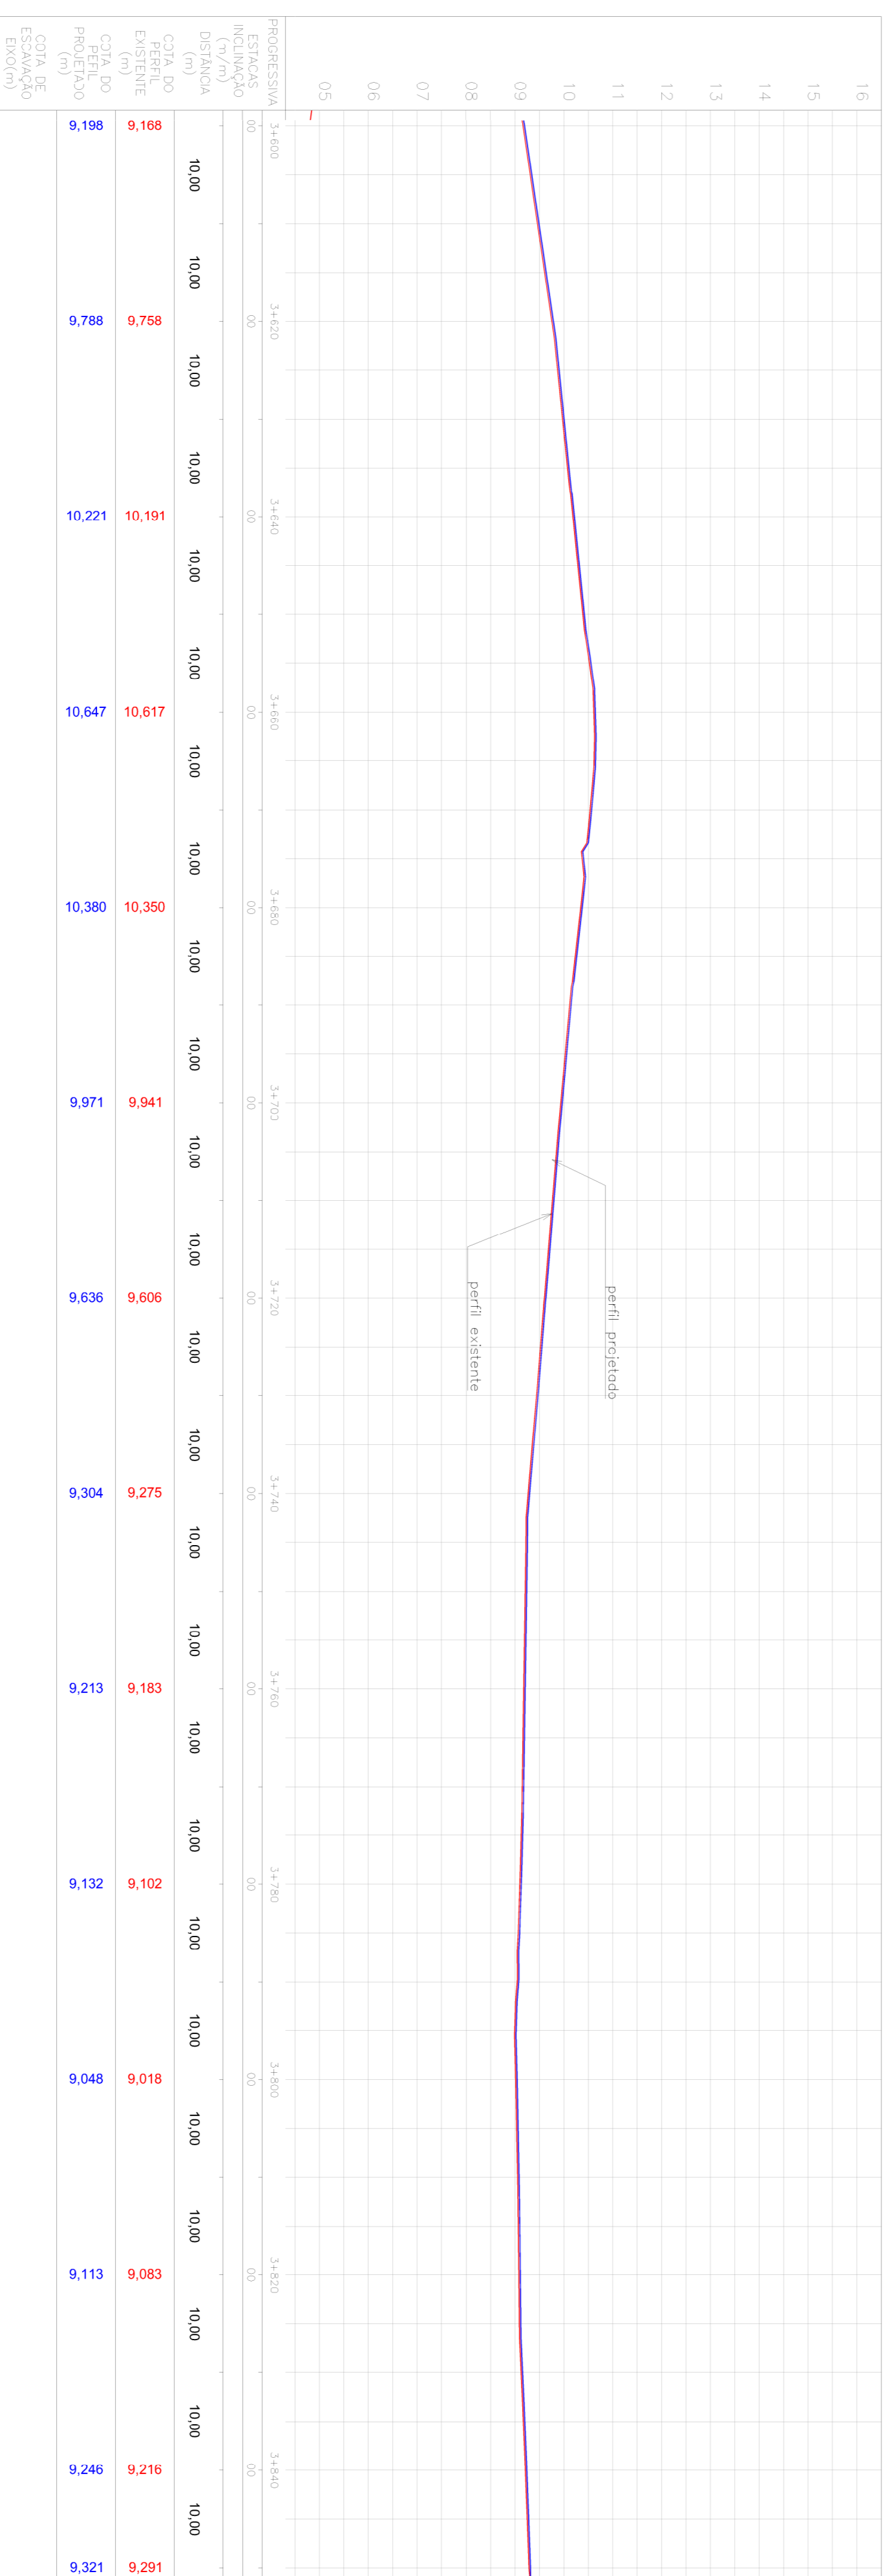

PERFIL LONGITUDINAL - ARTICULAÇÃO 14 - Rua Araçá

Escala: x1:500 y1:100

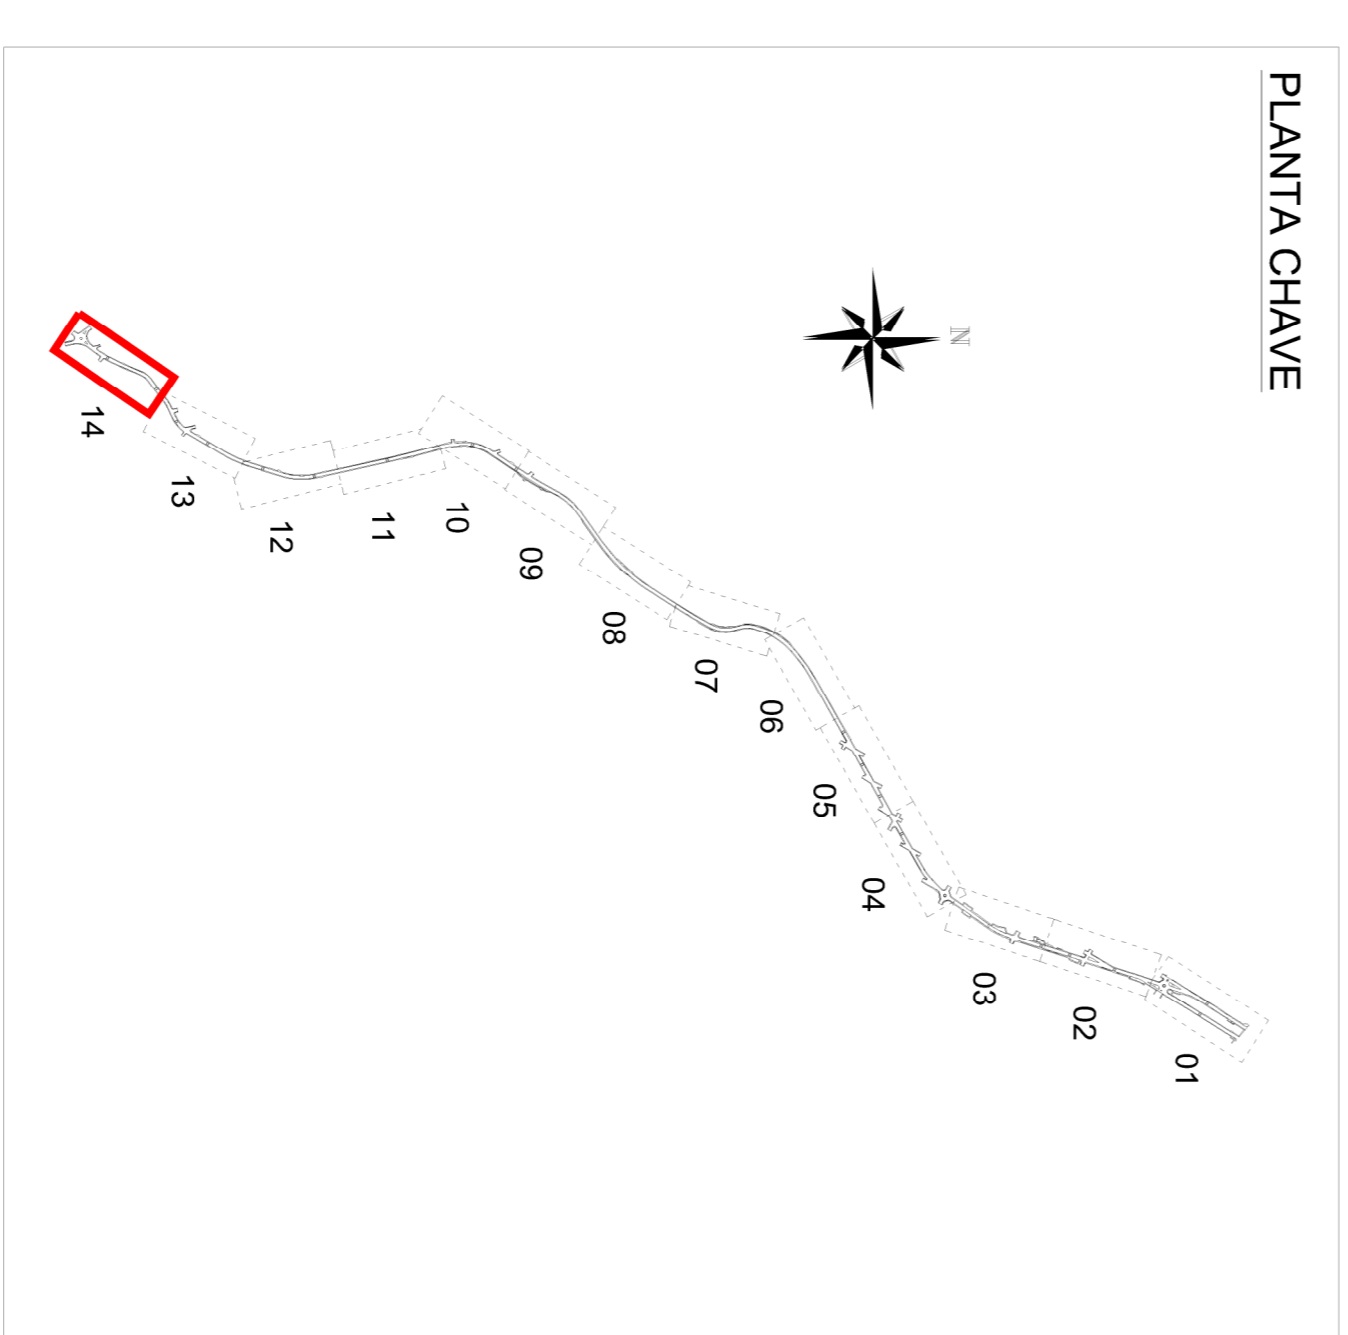

PLANTA CHAVE

Nº	Registro de Modificações	Visto	Data

ESTADO DE SANTA CATARINA  
**PREFEITURA MUNICIPAL DE BOMBINHAS**

Programa: Pavimentação e Qualificação de Vias Urbanas  
 Projeto: Avenida Falcão, Rua Colibri e Rua Araçá - Bombinhas/SC

Projeto Executivo - Geométrico

Responsáveis Técnicos:  
 Engenheiro Civil: **DAVI MARISSA SANTOS**  
 Engenheiro Civil: **MARCOS GEMINI SGRAMAN**

Engenheiro Civil: **SÉRGIO DA LUZ FERREIRA GELUANICK**

Empresa: **alleaitza**

Projeto: 14/14

Data: Out/2013  
 Escala: 1:500

Indicada: **G**