



LEVANTAMENTO PLANIALTIMÉTRICO - ARTICULAÇÃO 01 - Rua Colibri e Avenida Falcão  
Escala 1:500

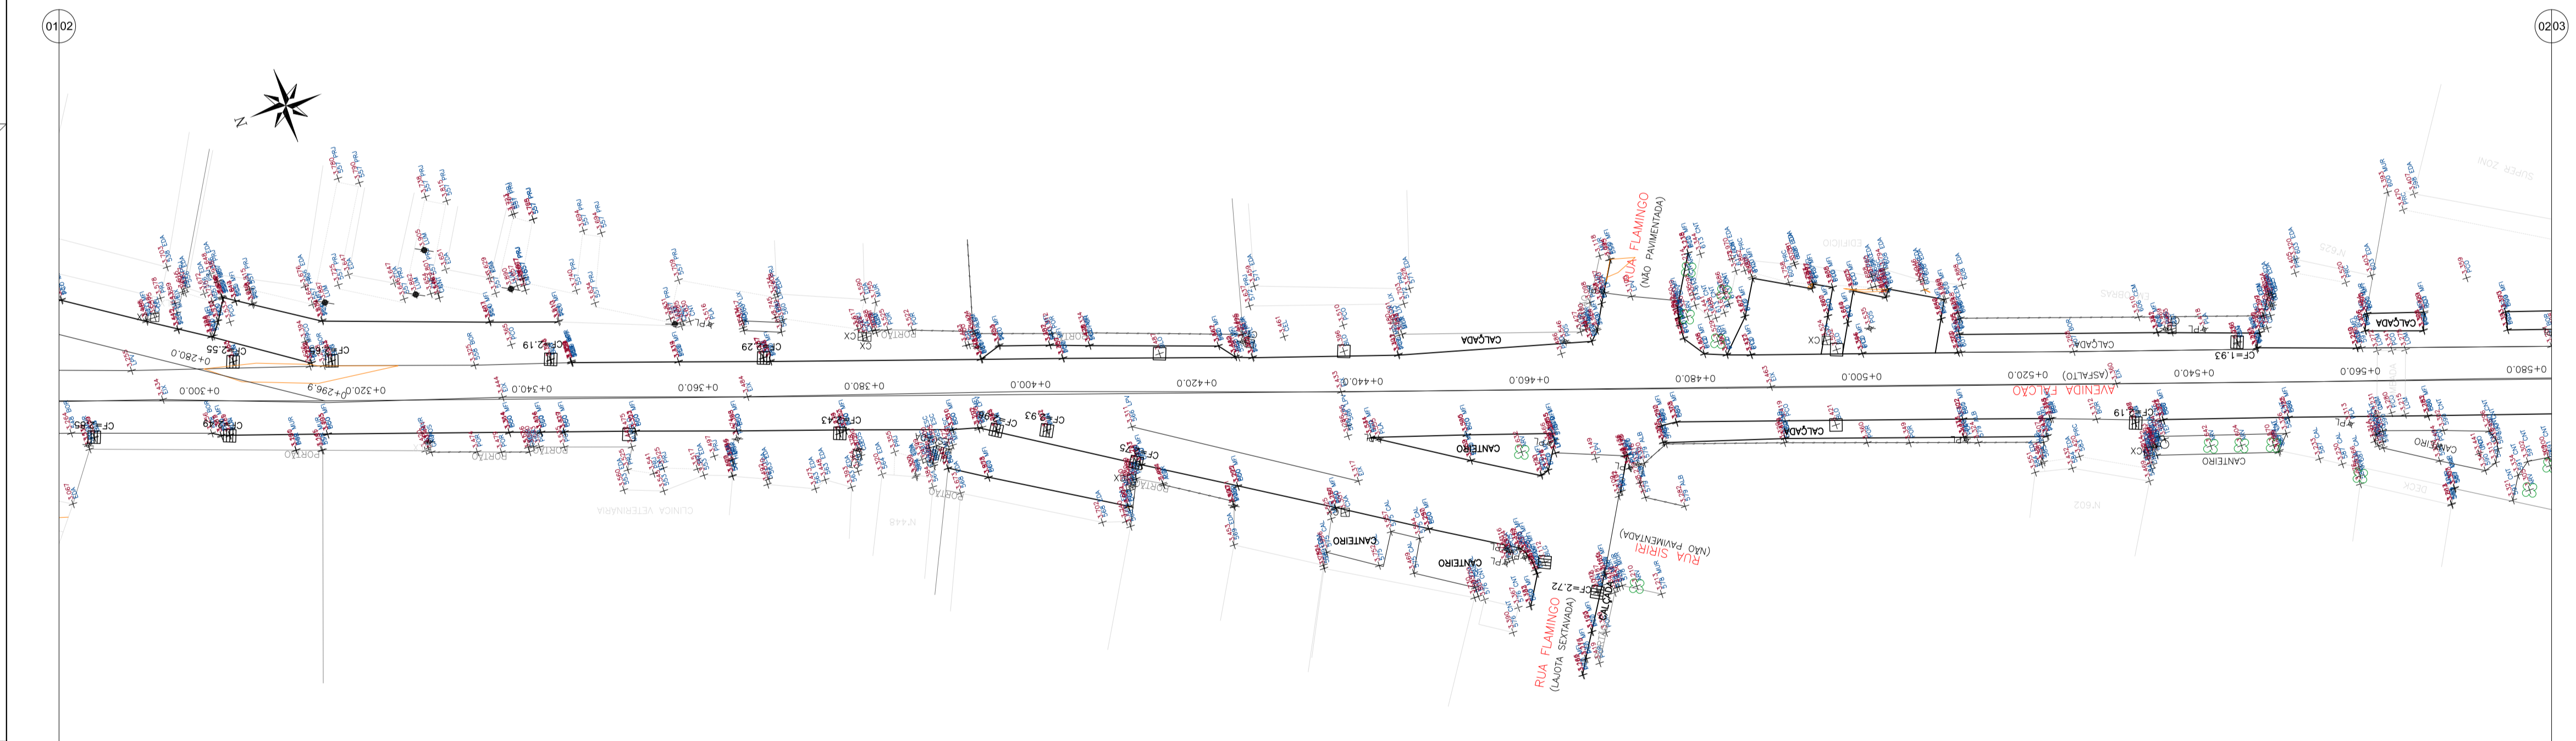

LEVANTAMENTO PLANIALTIMÉTRICO - ARTICULAÇÃO 02 - Avenida Falcão  
Escala 1:500

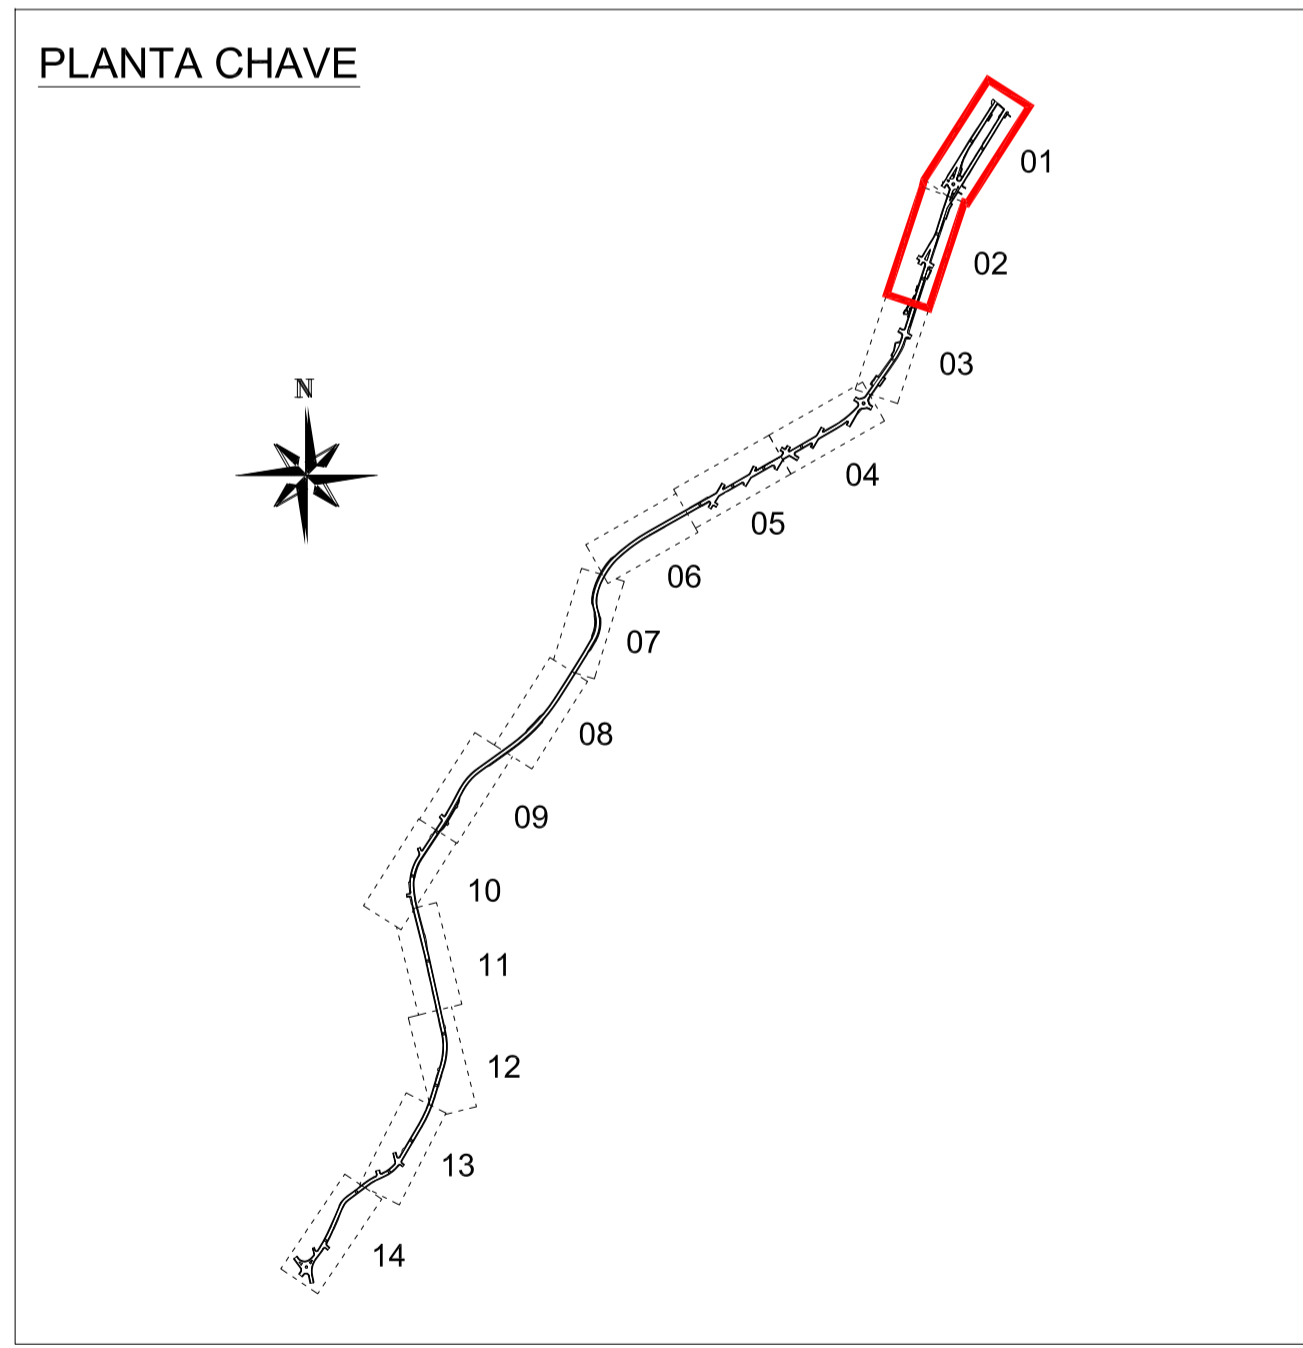

CONVENÇÕES		ORG		VERTICE TOPOGRAFICO	
PROJETO	PONTE	REGISTRO	VERTICE TOPOGRAFICO POLIGONAL PRINCIPAL	VERTICE TOPOGRAFICO POLIGONAL SECUNDARIA	VERTICE TOPOGRAFICO POLIGONAL AUXILIAR
EXTREMA DE TERRENO	CMARINHO	HIDRANTE	VERTICE TOPOGRAFICO POLIGONAL SECUNDARIA	VERTICE TOPOGRAFICO POLIGONAL AUXILIAR	PONTO COORDENADO
CERCA DE ARAME	ESCADA	• 12.345	VERTICE TOPOGRAFICO POLIGONAL SECUNDARIA	VERTICE TOPOGRAFICO POLIGONAL AUXILIAR	VERTICE DE EXTREMA DE AREA
CERCA DE MADEIRA	MURO DE CONTENÇÃO	○ PL	VERTICE TOPOGRAFICO POLIGONAL SECUNDARIA	VERTICE TOPOGRAFICO POLIGONAL AUXILIAR	POSTE
ALAMBRADO	MURO	□ OSM	VERTICE TOPOGRAFICO POLIGONAL SECUNDARIA	VERTICE TOPOGRAFICO POLIGONAL AUXILIAR	LUMINARIA
GRADIL	ESTRADA PAVIMENTADA	⊕	VERTICE TOPOGRAFICO POLIGONAL SECUNDARIA	VERTICE TOPOGRAFICO POLIGONAL AUXILIAR	MARCO DE PEDRA
CERCA VIVA	TUBO	⊕	VERTICE TOPOGRAFICO POLIGONAL SECUNDARIA	VERTICE TOPOGRAFICO POLIGONAL AUXILIAR	MARCO DE CONCRETO
CERCA MISTA	CANALETA	⊕	VERTICE TOPOGRAFICO POLIGONAL SECUNDARIA	VERTICE TOPOGRAFICO POLIGONAL AUXILIAR	MARCO DE MADEIRA
EIXO DE VIA	RIO/RIBEIRÃO	⊕	VERTICE TOPOGRAFICO POLIGONAL SECUNDARIA	VERTICE TOPOGRAFICO POLIGONAL AUXILIAR	MOURÃO
MEIO FIO	CORREGO/FILETE D'ÁGUA	⊕	VERTICE TOPOGRAFICO POLIGONAL SECUNDARIA	VERTICE TOPOGRAFICO POLIGONAL AUXILIAR	MONUMENTO
ALINHAMENTO INDEFINIDO	LAGOA / REPRESA	⊕	VERTICE TOPOGRAFICO POLIGONAL SECUNDARIA	VERTICE TOPOGRAFICO POLIGONAL AUXILIAR	PROJEÇÃO DE COBERTURA
POLIGONAL DE APOIO	VALETA	⊕	VERTICE TOPOGRAFICO POLIGONAL SECUNDARIA	VERTICE TOPOGRAFICO POLIGONAL AUXILIAR	
DRENAGEM		⊕	VERTICE TOPOGRAFICO POLIGONAL SECUNDARIA	VERTICE TOPOGRAFICO POLIGONAL AUXILIAR	
REDE DE TRANSMISSÃO		⊕	VERTICE TOPOGRAFICO POLIGONAL SECUNDARIA	VERTICE TOPOGRAFICO POLIGONAL AUXILIAR	
ESTRADA DE FERRO		⊕	VERTICE TOPOGRAFICO POLIGONAL SECUNDARIA	VERTICE TOPOGRAFICO POLIGONAL AUXILIAR	

**vector GEO 4D**  
RUA ADRIANO SCHONDERMANK, nº200 - COSTA E SILVA - JOINVILLE - SC 89.217-400  
contato@vector.gr.br Fone: (47)3027-7447 CREA-SC: 080211-7

CONTEUDO: LEVANTAMENTO TOPOGRAFICO PLANIALTIMÉTRICO CADASTRAL

PROPRIETÁRIO/LOCAL: PREFEITURA MUNICIPAL DE BOMBINHAS  
AVENIDA FALCÃO  
BOMBINHAS - SANTA CATARINA

RESPONSÁVEL TÉCNICO: [Nome]

PERÍMETRO: [Área] ART: [Matrícula]

LEVANTAMENTO: SAMUEL S CÁLCULO: JÉSSICA DESENHO: JÉSSICA DATA: SETEMBRO/2013 ESCALA: 1:500 PRANCHA: 01

ARQUIVO: Avenida Falcão (UTM).dwg