



LEVANTAMENTO PLANIALTIMÉTRICO - ARTICULAÇÃO 09 - Rua Araçá
Escala 1:500

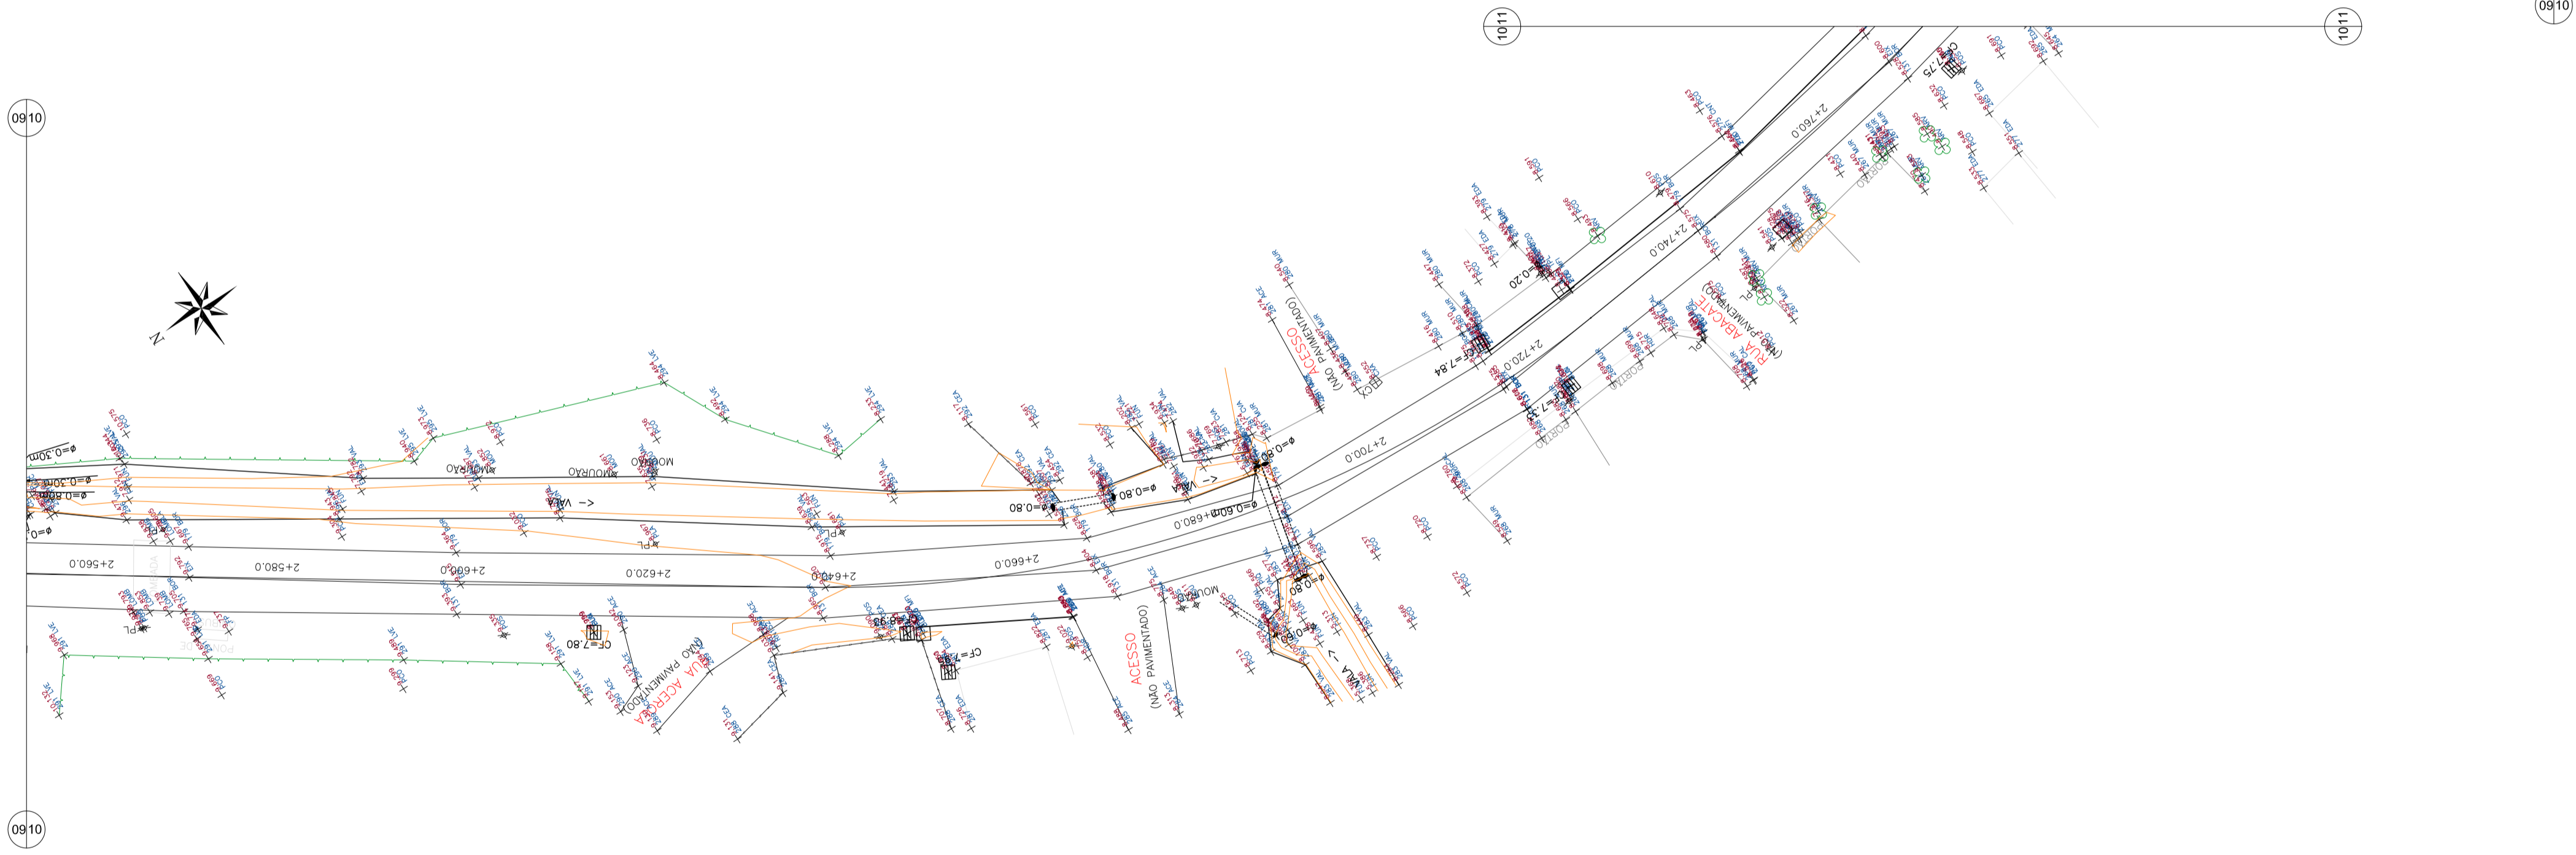

LEVANTAMENTO PLANIALTIMÉTRICO - ARTICULAÇÃO 10 - Rua Araçá
Escala 1:500

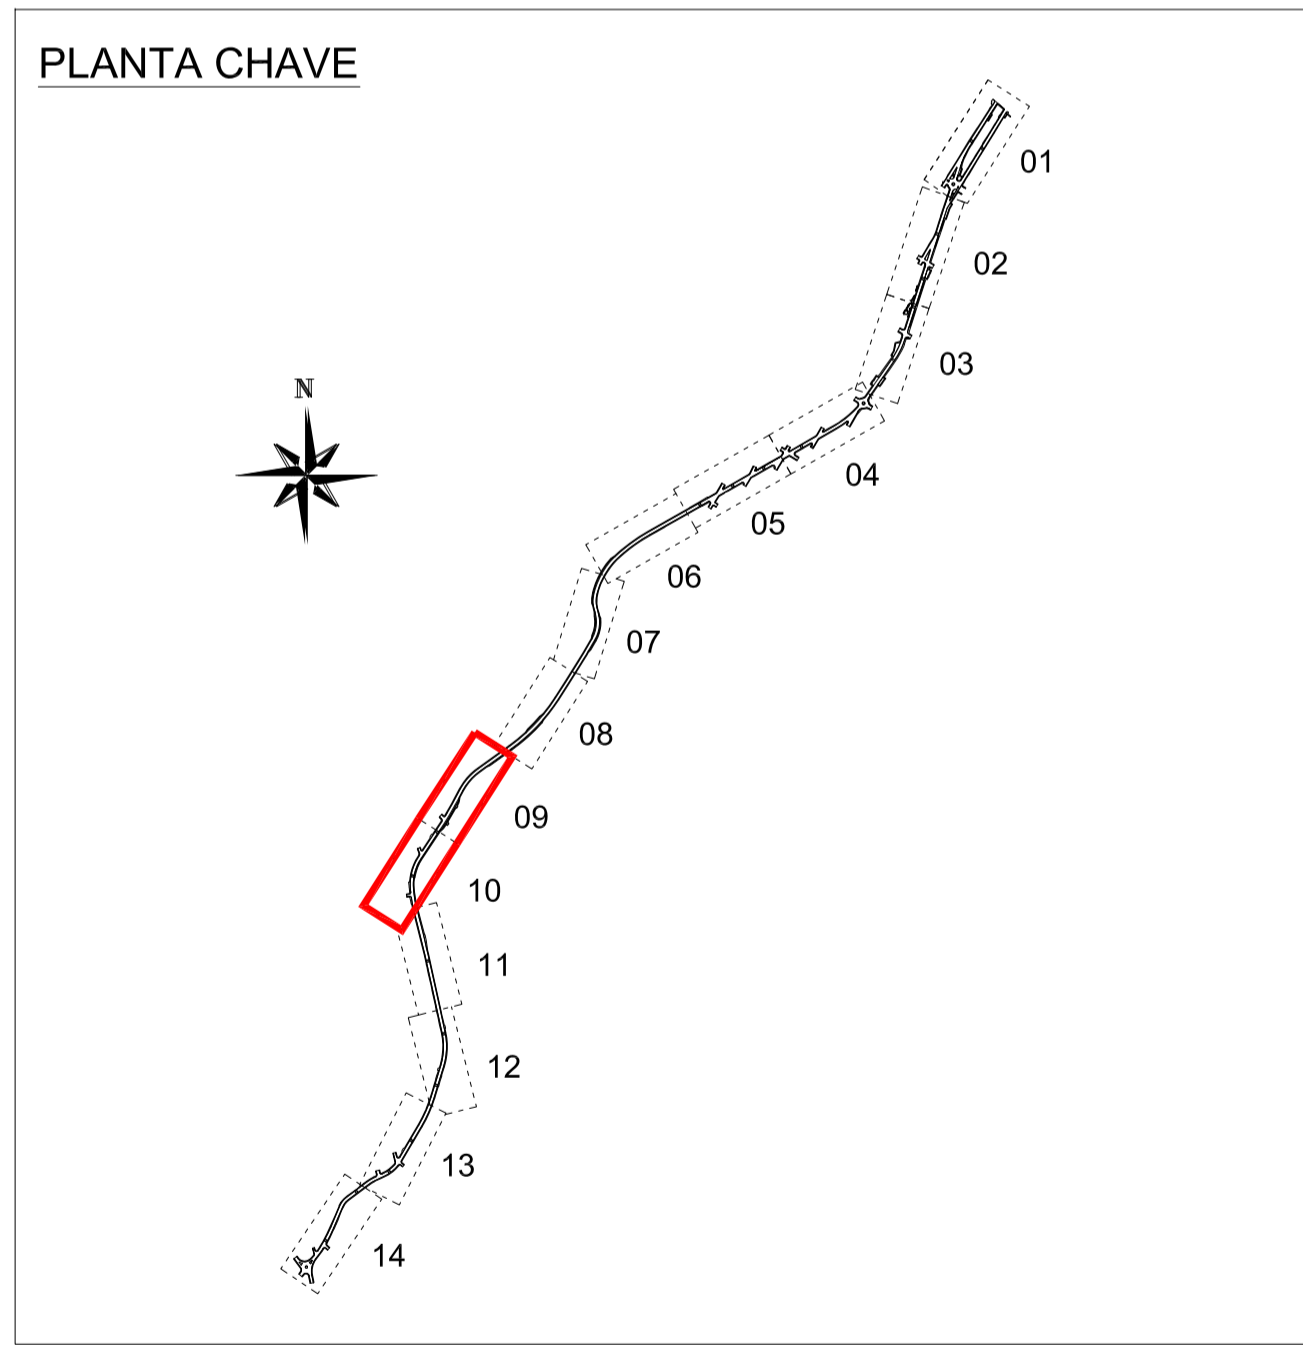

CONVENÇÕES		DOCUMENTOS CONSULTADOS:			
<ul style="list-style-type: none"> PROJETO EXTREMA DE TERRENO CERCA DE ARAME CERCA DE MADEIRA ALAMBRADO GRADIL CERCA VIVA CERCA MISTA EIXO DE VIA MEIO FIO ALINHAMENTO INDEFINIDO POLIGONAL DE APOIO DRENAGEM REDE DE TRANSMISSÃO ESTRADA DE FERRO 	<ul style="list-style-type: none"> PONTE CMIRINHO ESCADA MURO DE CONTENÇÃO MURO ESTRADA PAVIMENTADA TUBO CANALETA RIO/RIBEIRÃO CÓRREGO/FILETE D'ÁGUA LAGOA / REPRESA VALETA 	<ul style="list-style-type: none"> ALAGADO ALAGADO COM VEGETAÇÃO ÁRVORE ISOLADA MATO / CULTURA PEDRA / ROCHA AREIA TALUDE EXISTENTE TALUDE PROJETADO CURVAS DE NÍVEL 	<ul style="list-style-type: none"> EDIFICAÇÃO DE ALVENARIA EDIFICAÇÃO DE MADEIRA EDIFICAÇÃO TELHEIRO BOCA DE LEÃO BOCA DE LOBO CORREDO TELEFONE CAIXA TELEFONE CAIXA ELÉTRICIDADE CAIXA INDEFINIDA CAIXA PLUVIAL OPV POÇO DE VISTAS INDEFINIDO OP POÇO DE VISTAS ÁGUAS PLUVIAIS OEL POÇO DE VISTAS ELÉTRICIDADE OES POÇO DE VISTAS ESGOTO OEL POÇO DE VISTAS TELEFONE 	<ul style="list-style-type: none"> REGISTRO HIDRANTE PONTO COTADO PLACA SEMAFORO PONTO DE SONDAEM TORRE DE ALTA TENSAO VÉRTICE GEODÉSICO 1ºORDEM VÉRTICE GEODÉSICO 2ºORDEM VÉRTICE GEODÉSICO 3ºORDEM RN OFICIAL 1ºORDEM RN OFICIAL 2ºORDEM RN OFICIAL 3ºORDEM RN TOPOGRÁFICO 8 mm RN TOPOGRÁFICO 12 mm RN TOPOGRÁFICO 20 mm 	<ul style="list-style-type: none"> VÉRTICE TOPOGRÁFICO POLIGONAL PRINCIPAL VÉRTICE TOPOGRÁFICO POLIGONAL SECUNDÁRIA VÉRTICE TOPOGRÁFICO POLIGONAL AUXILIAR PONTO COORDENADO VÉRTICE DE EXTREMA DE ÁREA POSTE LUMINÁRIA MARCO DE PEDRA MARCO DE CONCRETO MARCO DE MADEIRA MOURÃO MONUMENTO PROJEÇÃO DE COBERTURA

vector GEO 4D

RUA ADRIANO SCHONDERMANK, nº200 - COSTA E SILVA - JOINVILLE - SC 89.217-400
contato@vector.gr.br Fone: (47)3027-7447 CREA-SC: 080211-7

CONTEÚDO: **LEVANTAMENTO TOPOGRÁFICO PLANIALTIMÉTRICO CADASTRAL**

PROPRIETÁRIO/LOCAL: **PREFEITURA MUNICIPAL DE BOMBINHAS**
AVENIDA FALCÃO
BOMBINHAS - SANTA CATARINA

RESPONSÁVEL TÉCNICO:

PERÍMETRO: ÁREA: ART: MATRÍCULA NO REGISTRO DE IMÓVEIS:

LEVANTAMENTO: SAMUEL S CÁLCULO: JÉSSICA DESENHO: JÉSSICA DATA: SETEMBRO/2013 ESCALA: 1:500 PRANCHA: **05**

ARQUIVO: Avenida Falcão (UTM).dwg