



LEVANTAMENTO PLANIALTIMÉTRICO - ARTICULAÇÃO 11 - Rua Araçá
Escala 1:500

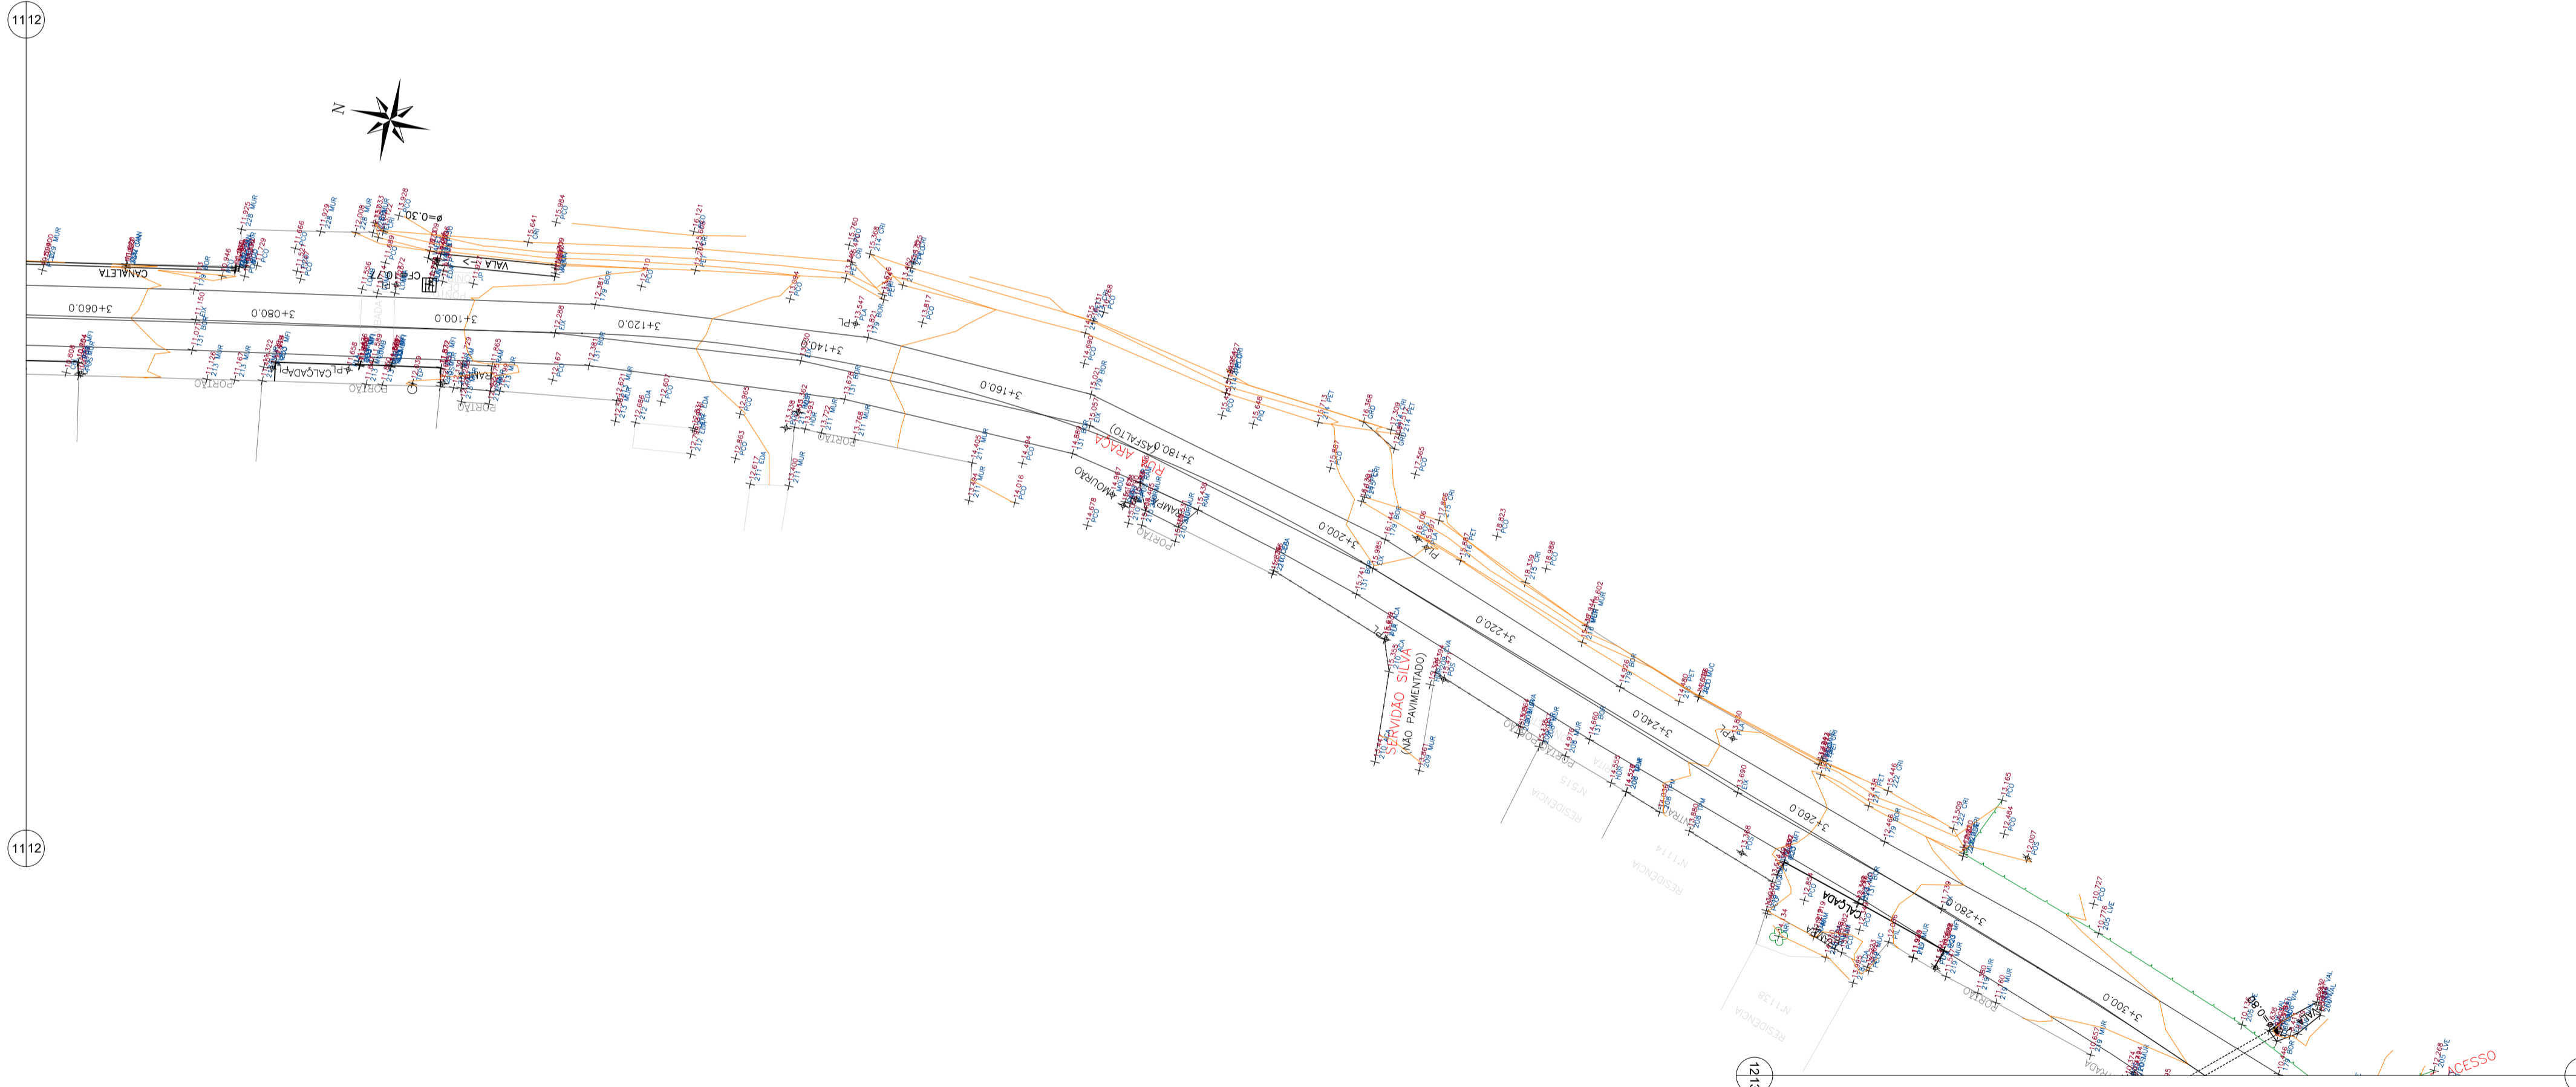

LEVANTAMENTO PLANIALTIMÉTRICO - ARTICULAÇÃO 12 - Rua Araçá
Escala 1:500

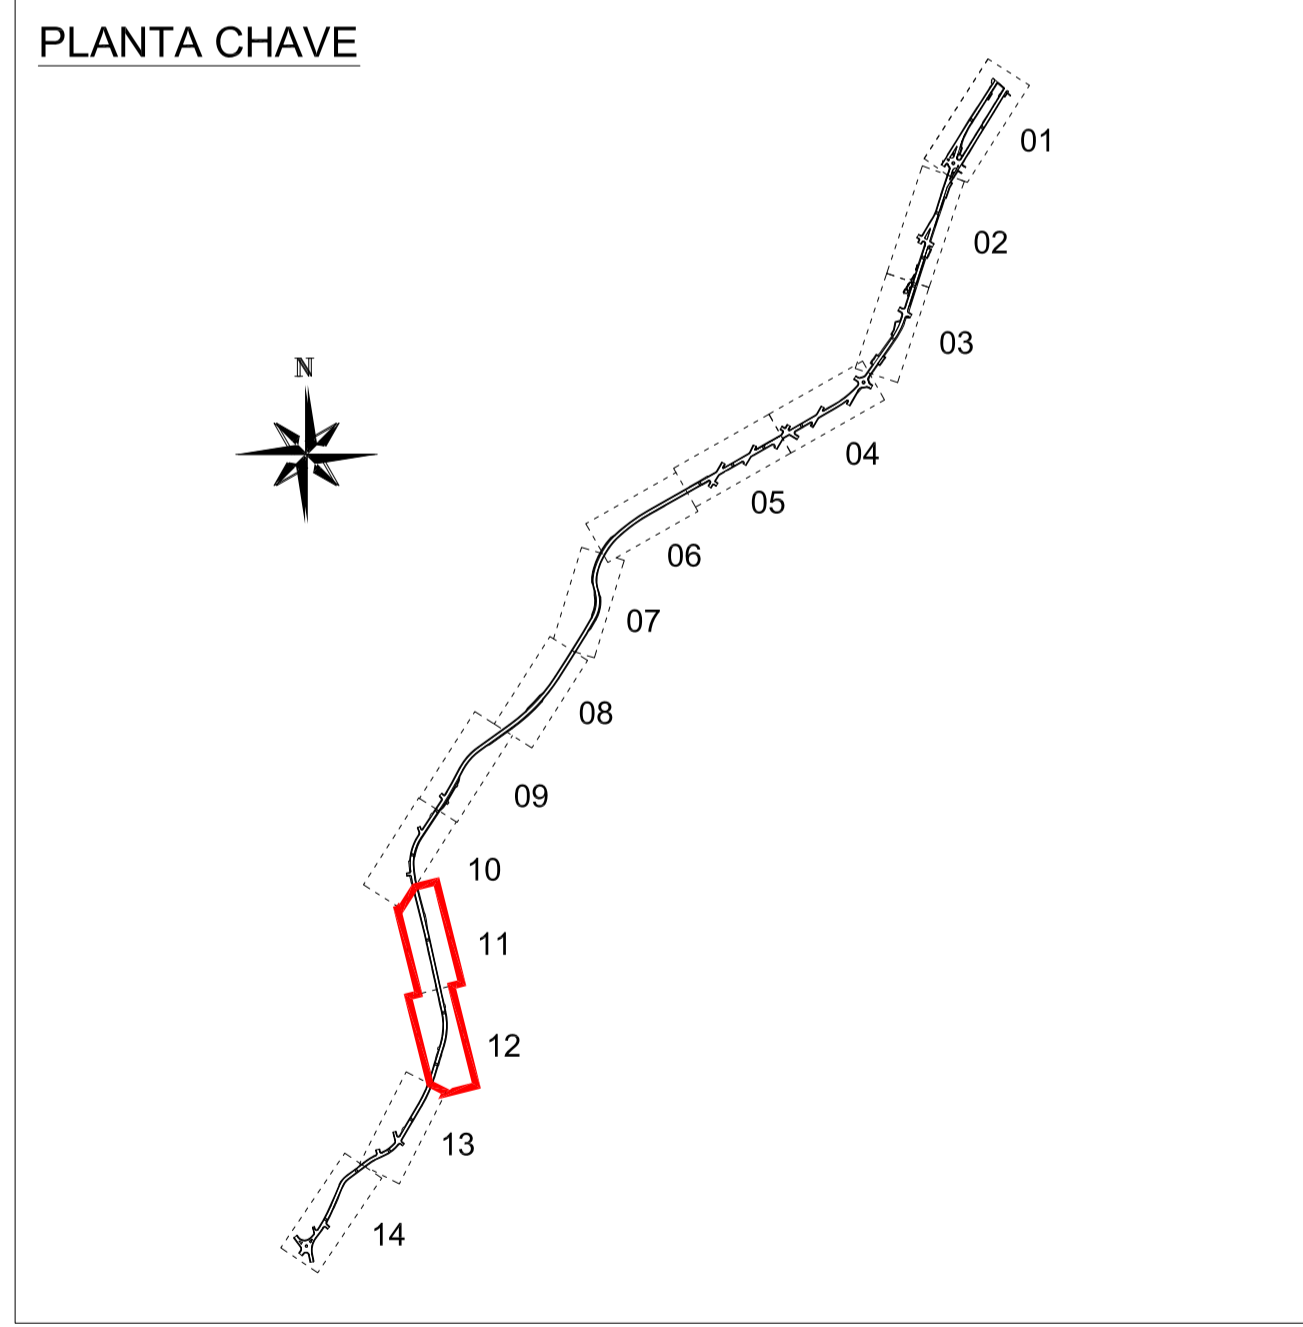

CONVENÇÕES		DOCUMENTOS CONSULTADOS:			
<ul style="list-style-type: none"> PROJETO EXTREMA DE TERRENO CERCA DE ARAME CERCA DE MADEIRA ALAMBRADO GRADIL CERCA VIVA CERCA MISTA EIXO DE VIA MEIO FIO ALINHAMENTO INDEFINIDO POLIGONAL DE APOIO DRENAÇEM REDE DE TRANSMISSÃO ESTRADA DE FERRO 	<ul style="list-style-type: none"> PONTE CAMINHO ESCALADA MURO DE CONTENÇÃO MURO ESTRADA PAVIMENTADA TUBO CANALETA RIO/RIBEIRÃO CORREGO/FILETE D'ÁGUA LAGOA / REPRESA VALETA 	<ul style="list-style-type: none"> ALAGADO ALAGADO COM VEGETAÇÃO ÁRVORE ISOLADA MATO / CULTURA PEDRA / ROCHA AREIA TALUDE EXISTENTE TALUDE PROJETADO CURVAS DE NÍVEL 	<ul style="list-style-type: none"> EDIFICAÇÃO DE ALVENARIA EDIFICAÇÃO DE MADEIRA EDIFICAÇÃO TELHEIRO BOCA DE LEÃO BOCA DE LOBO CORREIO TELEFONE CAIXA TELEFONE CAIXA ELETRICIDADE CAIXA INDEFINIDA CAIXA PLUMAL POÇO DE VISTAS INDEFINIDO POÇO DE VISTAS ÁGUAS PLOUVIAS POÇO DE VISTAS ELETRICIDADE POÇO DE VISTAS ESGOTO POÇO DE VISTAS TELEFONE 	<ul style="list-style-type: none"> REGISTRO HIDRANTE PONTO COTADO PLACA SEMAFORO PONTO DE SONDAGEM TORRE DE ALTA TENSÃO VÉRTECE GEODÉSICO 1ª ORDEM VÉRTECE GEODÉSICO 2ª ORDEM VÉRTECE GEODÉSICO 3ª ORDEM RN OFICIAL 1ª ORDEM RN OFICIAL 2ª ORDEM RN OFICIAL 3ª ORDEM RN TOPOGRÁFICO 8 mm RN TOPOGRÁFICO 12 mm RN TOPOGRÁFICO 20 mm 	<ul style="list-style-type: none"> VÉRTECE TOPOGRÁFICO POLIGONAL PRINCIPAL VÉRTECE TOPOGRÁFICO POLIGONAL SECUNDÁRIA VÉRTECE TOPOGRÁFICO POLIGONAL AUXILIAR PONTO COORDENADO VÉRTECE DE EXTREMA DE ÁREA POSTE LUMINÁRIA MARCO DE PEDRA MARCO DE CONCRETO MARCO DE MADEIRA MOURÃO MONUMENTO PROJEÇÃO DE COBERTURA

vector GEO 4D
RUA ADRIANO SCHONDERMANK, nº200 - COSTA E SILVA - JOINVILLE - SC 89.217-400
contato@vector.gr.br Fone: (47)3027-7447 CREA-SC: 080211-7

CONTÉUDO: LEVANTAMENTO TOPOGRÁFICO PLANIALTIMÉTRICO CADASTRAL

PROPRIETÁRIO/LOCAL: PREFEITURA MUNICIPAL DE BOMBINHAS
AVENIDA FALCÃO
BOMBINHAS - SANTA CATARINA

RESPONSÁVEL TÉCNICO:

PERÍMETRO: ÁREA: ART: MATRÍCULA NO REGISTRO DE IMÓVEIS:

LEVANTAMENTO: SAMUEL S CÁLCULO: JÉSSICA DESENHO: JÉSSICA DATA: SETEMBRO/2013 ESCALA: 1:500 PRANCHA: 06

ARQUIVO: Avenida Falcão (UTM).dwg