
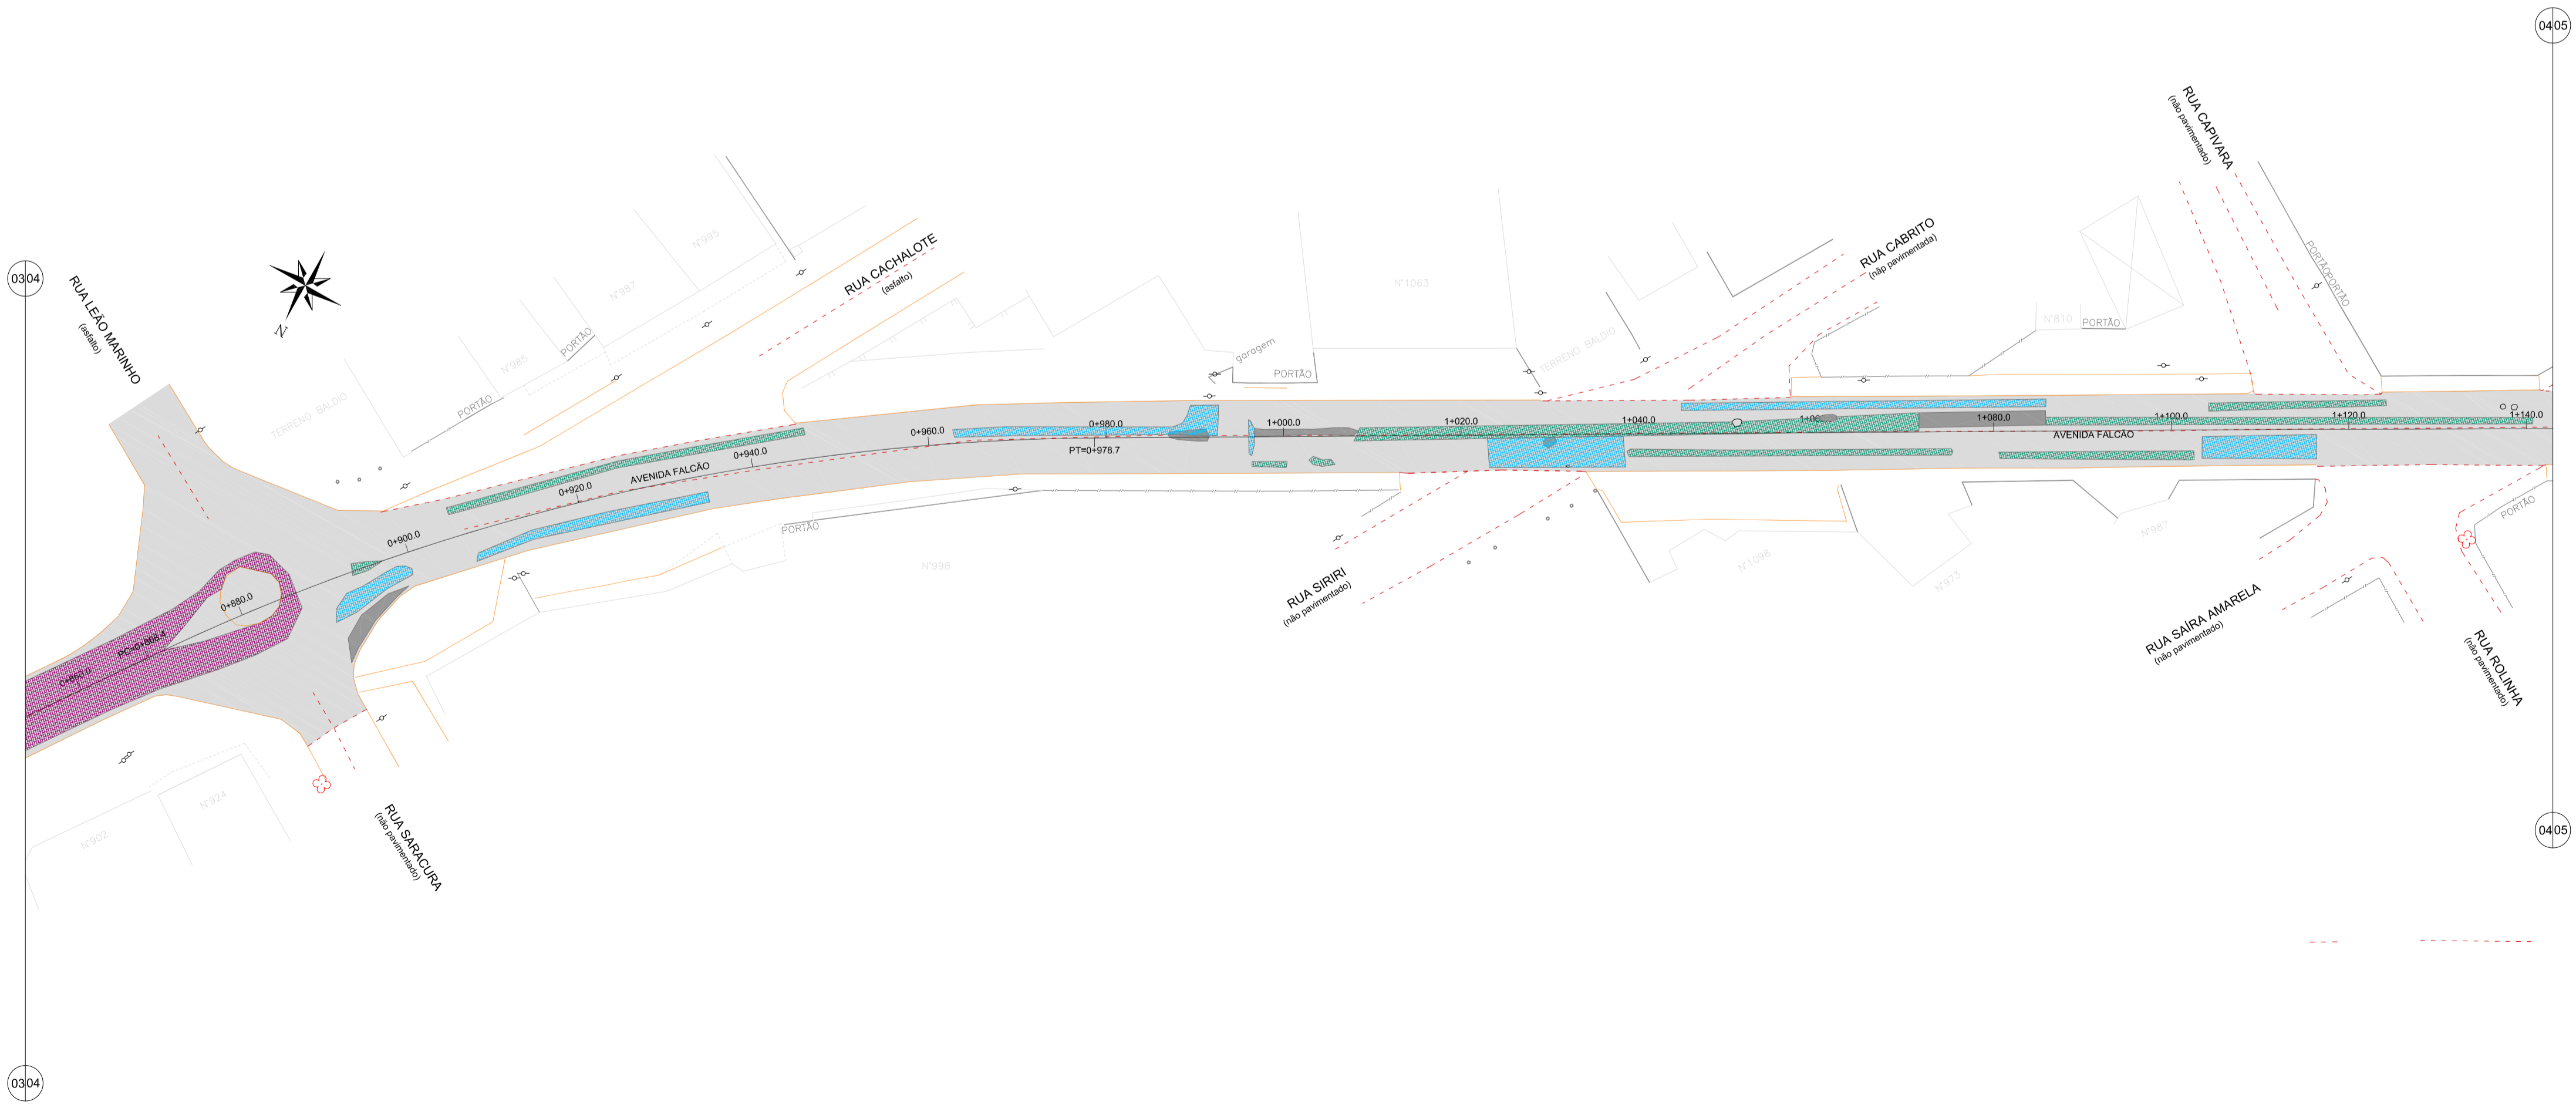


DIAGNÓSTICO DA PAVIMENTAÇÃO EXISTENTE - ARTICULAÇÃO 03 - Avenida Falcão
Escala 1:500

LEGENDA

- bordo existente
- meio-fio existente
- muro existente
- cerca existente
- edificação existente
- pavimentação em lajota existente
- pavimentação asfáltica existente
- passeio existente em paver (a ser reaparelhado)
- Levantamento Visual - Trínas S1 - Severidade Baixa
- Levantamento Visual - Trínas S2 - Severidade Média
- Levantamento Visual - Trínas S3 - Severidade Alta
- Levantamento Visual - Remendos
- Levantamento Visual - Painéis
- poste existente

PLANTA CHAVE

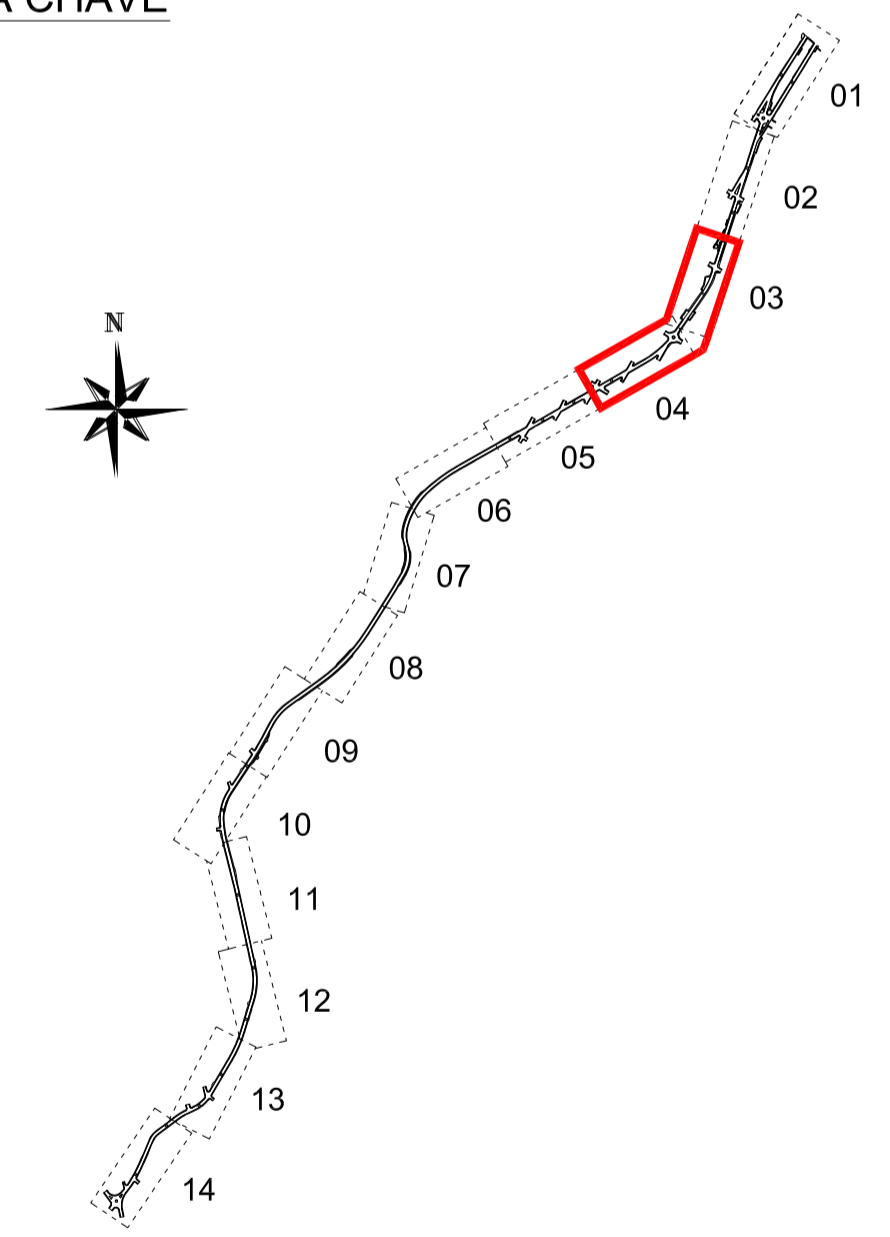

DIAGNÓSTICO DA PAVIMENTAÇÃO EXISTENTE - ARTICULAÇÃO 04 - Avenida Falcão
Escala 1:500

00	Emissão inicial	DNS	out/2013
Nº	Registro de Modificações	Visto	Data

ESTADO DE SANTA CATARINA
PREFEITURA MUNICIPAL DE BOMBINHAS

Programa: Pavimentação e Qualificação de Vias Urbanas
Proprietário / Local de Obra: Avenida Falcão, Rua Colibri e e Rua Araçá - Bombinhas/SC

Projeto: Projeto Executivo - Pavimentação Viária
Data: Out/2013
Escala: Indicada

Coordenador: DNS
Desenho: DNS
Coordenação: DNS

Elaboração: Responsável Técnico: **SÉRGIO GUILHERME GOLLNICK** ARQUITETO E URBANISTA
alleanza projetos e consultoria ltda
DAYVI NASS DOS SANTOS ENGENHEIRO CIVIL
MARCO ROBERTO STRAMARI ENGENHEIRO CIVIL

02/28