


DIAGNÓSTICO DA PAVIMENTAÇÃO EXISTENTE - ARTICULAÇÃO 05 - Avenida Falcão

Escala 1:500

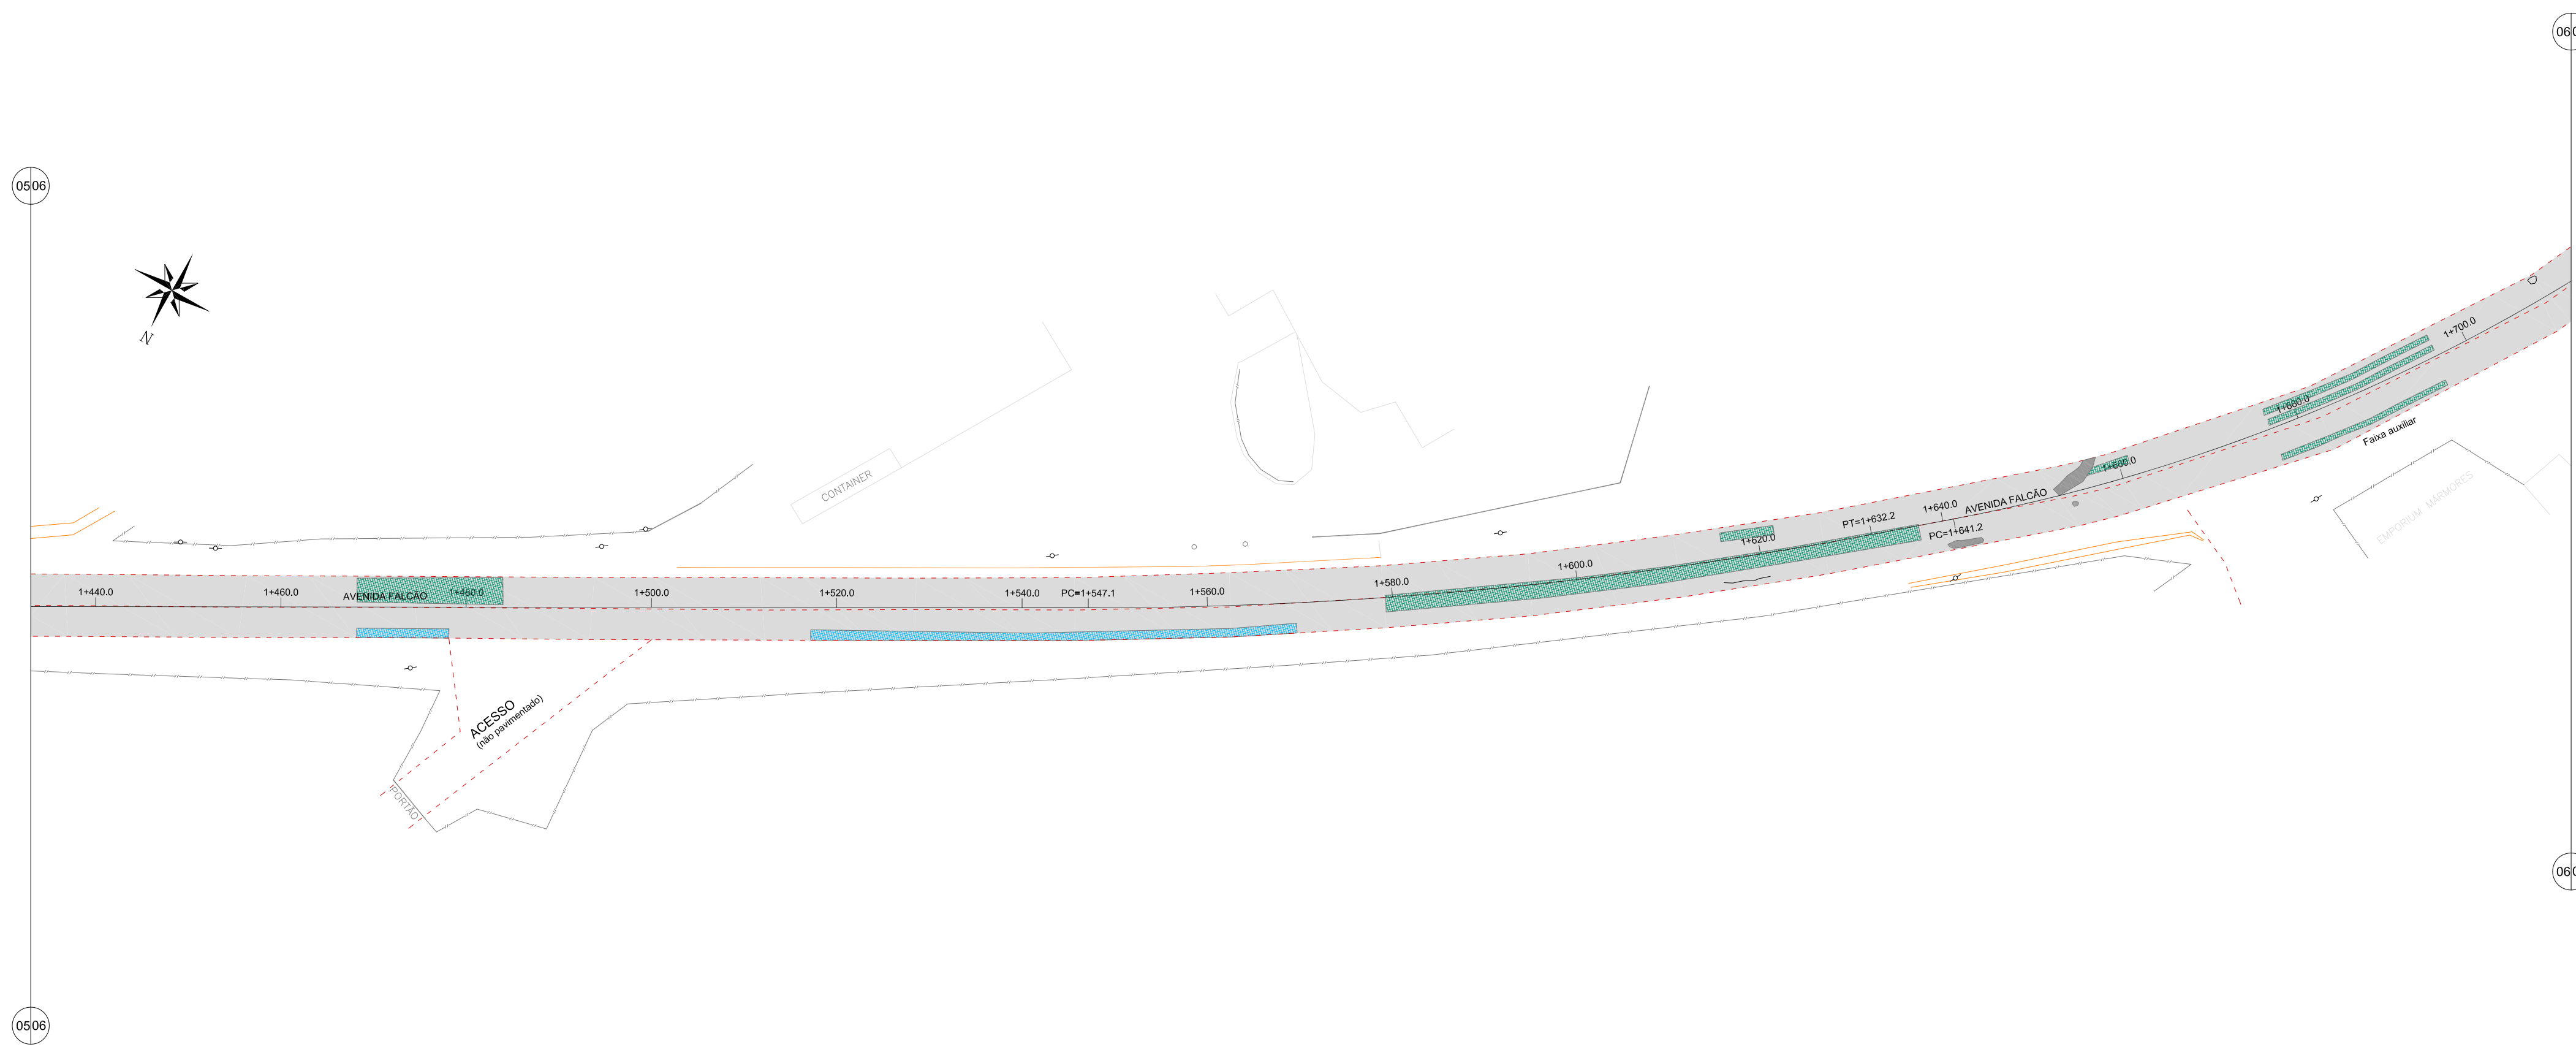


DIAGNÓSTICO DA PAVIMENTAÇÃO EXISTENTE - ARTICULAÇÃO 06 - Avenida Falcão

Escala 1:500

LEGENDA

- bordo existente
- meio-fio existente
- muro existente
- cerca existente
- edificação existente
- pavimentação em lajota existente
- pavimentação asfáltica existente
- passeio existente em paver (a ser reaproveitado)
- Levantamento Visual - Trínas S1 - Severidade Baixa
- Levantamento Visual - Trínas S2 - Severidade Média
- Levantamento Visual - Trínas S3 - Severidade Alta
- Levantamento Visual - Remendos
- Levantamento Visual - Painéis
- poste existente

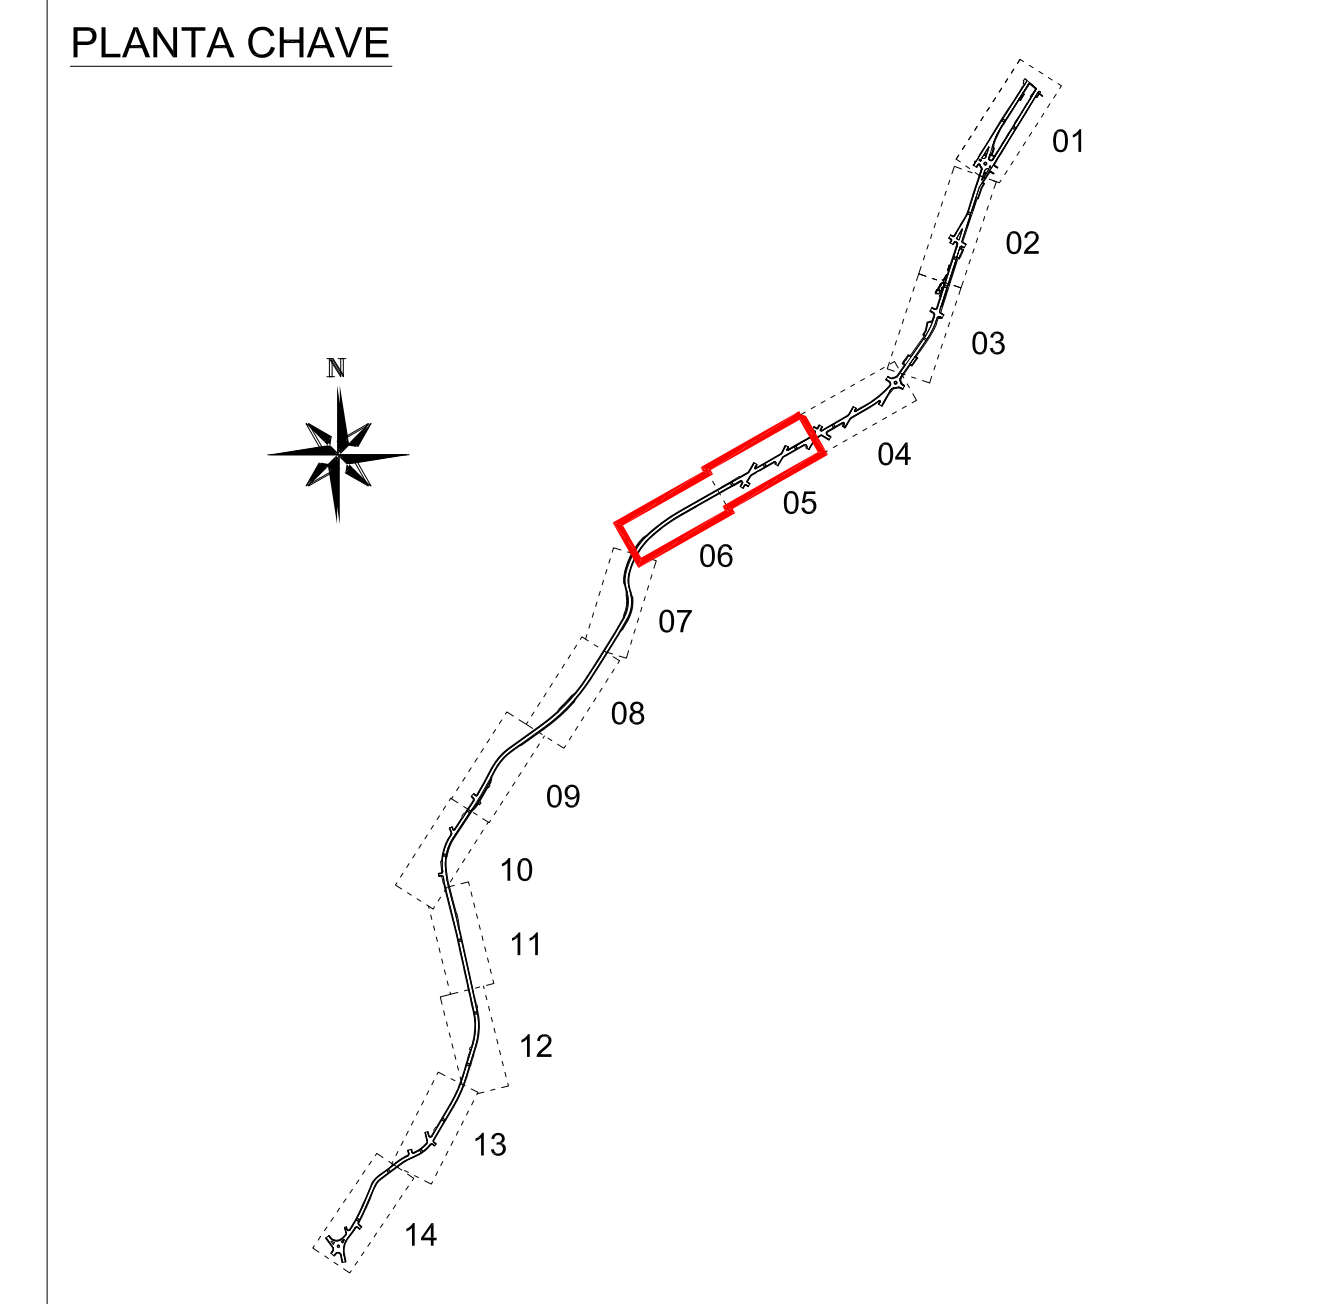

00	Emissão inicial	DNS	out/2013
Nº	Registro de Modificações	Visto	Data

ESTADO DE SANTA CATARINA
PREFEITURA MUNICIPAL DE BOMBINHAS

Programa: Pavimentação e Qualificação de Vias Urbanas

Proprietário / Local da Obra: Avenida Falcão, Rua Colibri e e Rua Araçá - Bombinhas/SC

Projeto: Projeto Executivo - Pavimentação Viária

Coordenador: Diagnóstico da Pavimentação Existente - Articulação 05 e 06

Elaboração: Responsáveis Técnicos: **SÉRGIO GUILHERME GÖLLNICK** (ARQUITETO E URBANISTA), **DAYSI NASS DOS SANTOS** (ENGENHEIRA CIVIL), **MARCO ROBERTO STRAMARI** (ENGENHEIRO CIVIL)

alleanza projetos e consultoria ltda. ALLIANCE@TERMA.COM.BR

03/28