


DIAGNÓSTICO DA PAVIMENTAÇÃO EXISTENTE - ARTICULAÇÃO 07 - Avenida Falcão
Escala 1:500

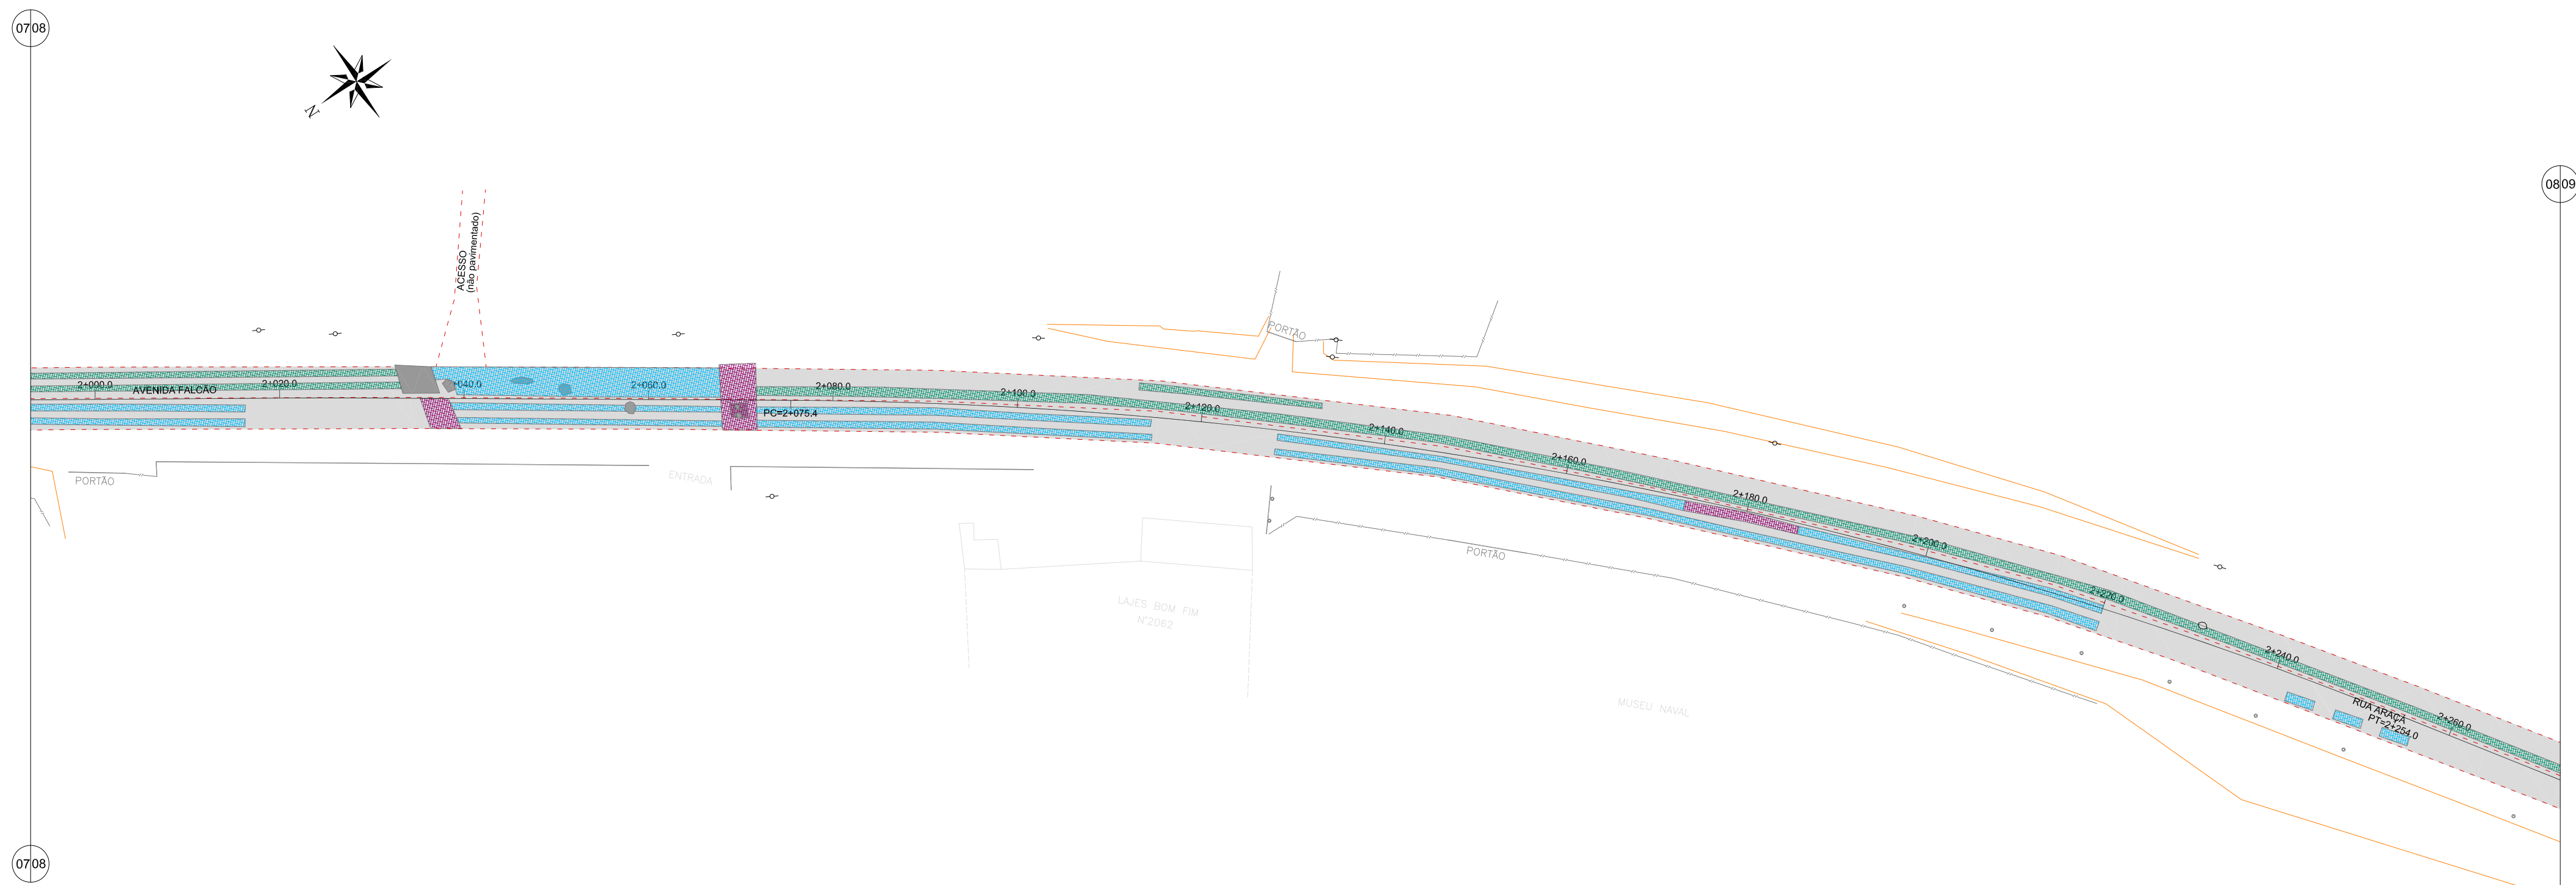


DIAGNÓSTICO DA PAVIMENTAÇÃO EXISTENTE - ARTICULAÇÃO 08 - Avenida Falcão
Escala 1:500

LEGENDA

- bordo existente
- meio-fio existente
- muro existente
- cerca existente
- edificação existente
- pavimentação em lajota existente
- pavimentação asfáltica existente
- passeio existente em paver (a ser reaparelhado)
- Levantamento Visual - Trínas S1 - Severidade Baixa
- Levantamento Visual - Trínas S2 - Severidade Média
- Levantamento Visual - Trínas S3 - Severidade Alta
- Levantamento Visual - Remendos
- Levantamento Visual - Painéis
- poste existente

PLANTA CHAVE

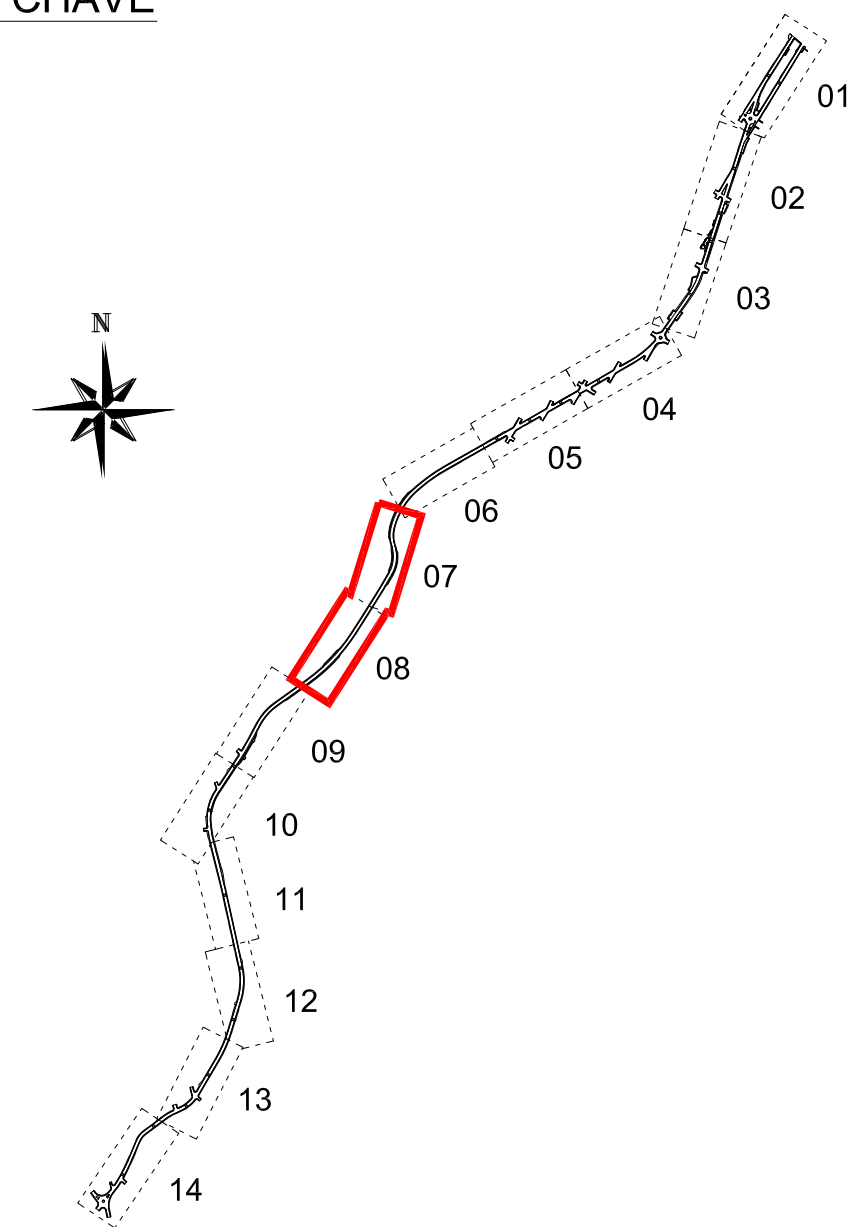

00	Emissão inicial	DNS	out/2013
Nº	Registro de Modificações	Visto	Data
Cliente: ESTADO DE SANTA CATARINA PREFEITURA MUNICIPAL DE BOMBINHAS			
Programa: Pavimentação e Qualificação de Vias Urbanas			
Proprietário / Local da Obra: Avenida Falcão, Rua Colibri e e Rua Araçá - Bombinhas/SC			
Projeto:	Projeto Executivo - Pavimentação Viária	Data: Out/2013	Escala: Indicada
Conteúdo:	Diagnóstico da Pavimentação Existente - Articulação 07 e 08	Desenho: DNS	Planilha: P
Elaboração:	Responsável Técnico: SÉRGIO GUILHERME GÖLLNICK ARQUITETO E URBANISTA	Coordenação: DNS	04/28
Logos: alleanza projetos e consultoria ltda. DAYSI NASS DOS SANTOS ENGENHEIRA CIVIL. MARCO ROBERTO STRAMARI ENGENHEIRO CIVIL.			