



DIAGNÓSTICO DA PAVIMENTAÇÃO EXISTENTE - ARTICULAÇÃO 09 - Rua Araçá
Escala 1:500

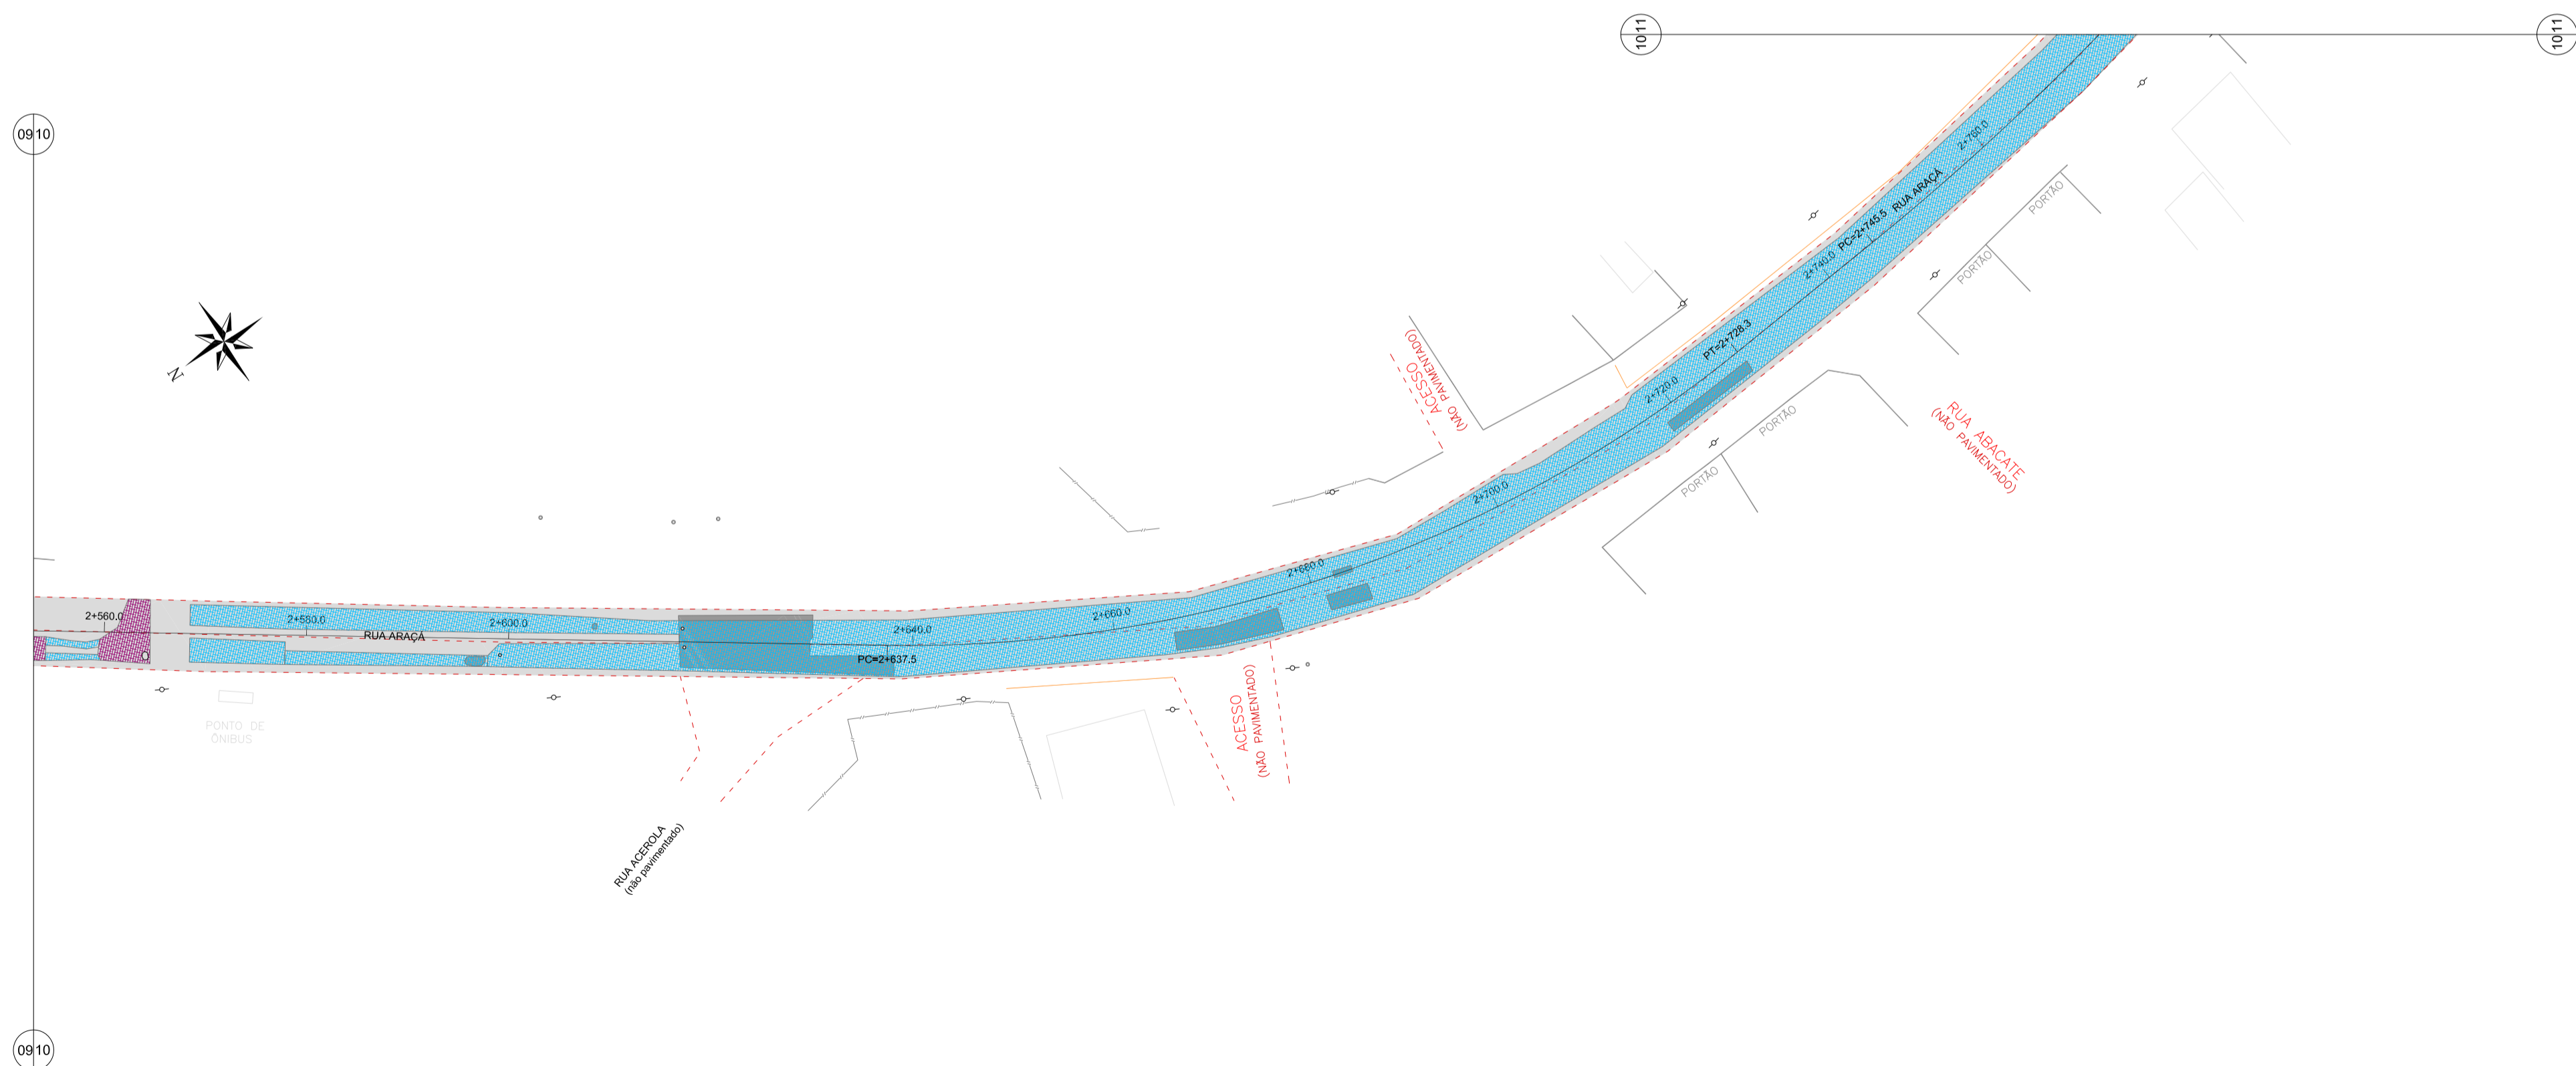

DIAGNÓSTICO DA PAVIMENTAÇÃO EXISTENTE - ARTICULAÇÃO 10 - Rua Araçá
Escala 1:500

LEGENDA

- bordo existente
- meio-fio existente
- muro existente
- cerca existente
- edificação existente
- pavimentação em lajota existente
- pavimentação asfáltica existente
- passeio existente em paver (a ser reaproveitado)
- Levantamento Visual - Trínas S1 - Severidade Baixa
- Levantamento Visual - Trínas S2 - Severidade Média
- Levantamento Visual - Trínas S3 - Severidade Alta
- Levantamento Visual - Remendos
- Levantamento Visual - Painéis
- poste existente

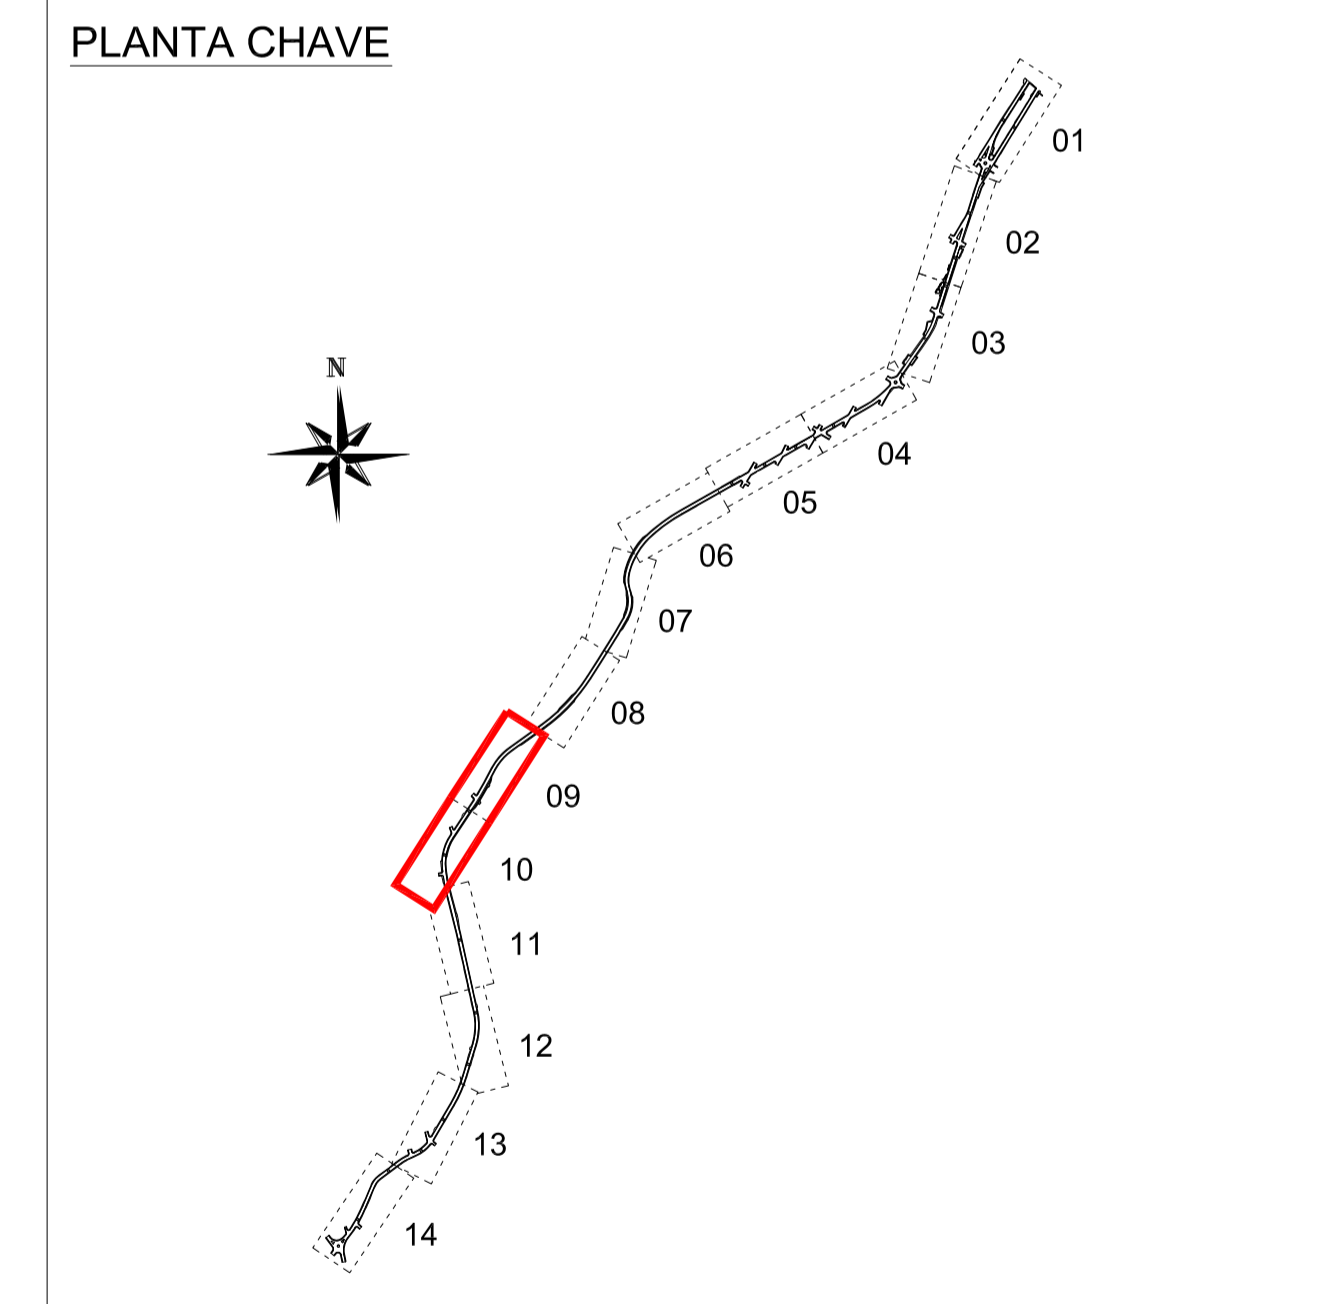

00	Emissão inicial	DNS	out/2013
Nº	Registro de Modificações	Visto	Data

ESTADO DE SANTA CATARINA
PREFEITURA MUNICIPAL DE BOMBINHAS

Programa: Pavimentação e Qualificação de Vias Urbanas
Propriedade / Local de Obra: Avenida Falcão, Rua Colibri e e Rua Araçá - Bombinhas/SC

Projeto: Projeto Executivo - Pavimentação Viária
Conteúdo: Diagnóstico da Pavimentação Existente - Articulação 09 e 10

Elaboração: Responsável Técnico: **SÉRGIO GUILHERME GOLLNICK** ARQUITETO E URBANISTA
alleanza projetos e consultoria ltda. ALLIANCE@TERIA.COM.BR
DAYSI NASS DOS SANTOS ENGENHEIRA CIVIL CREA/SC 16524
MARCO ROBERTO STRAMARI ENGENHEIRO CIVIL CREA/SC 16524

Data: Out/2013
Desenho: DNS
Coordenação: DNS
Escala: Indicada
Plancha: **P**
05/28