


DIAGNÓSTICO DA PAVIMENTAÇÃO EXISTENTE - ARTICULAÇÃO 11 - Rua Araçá
Escala 1:500

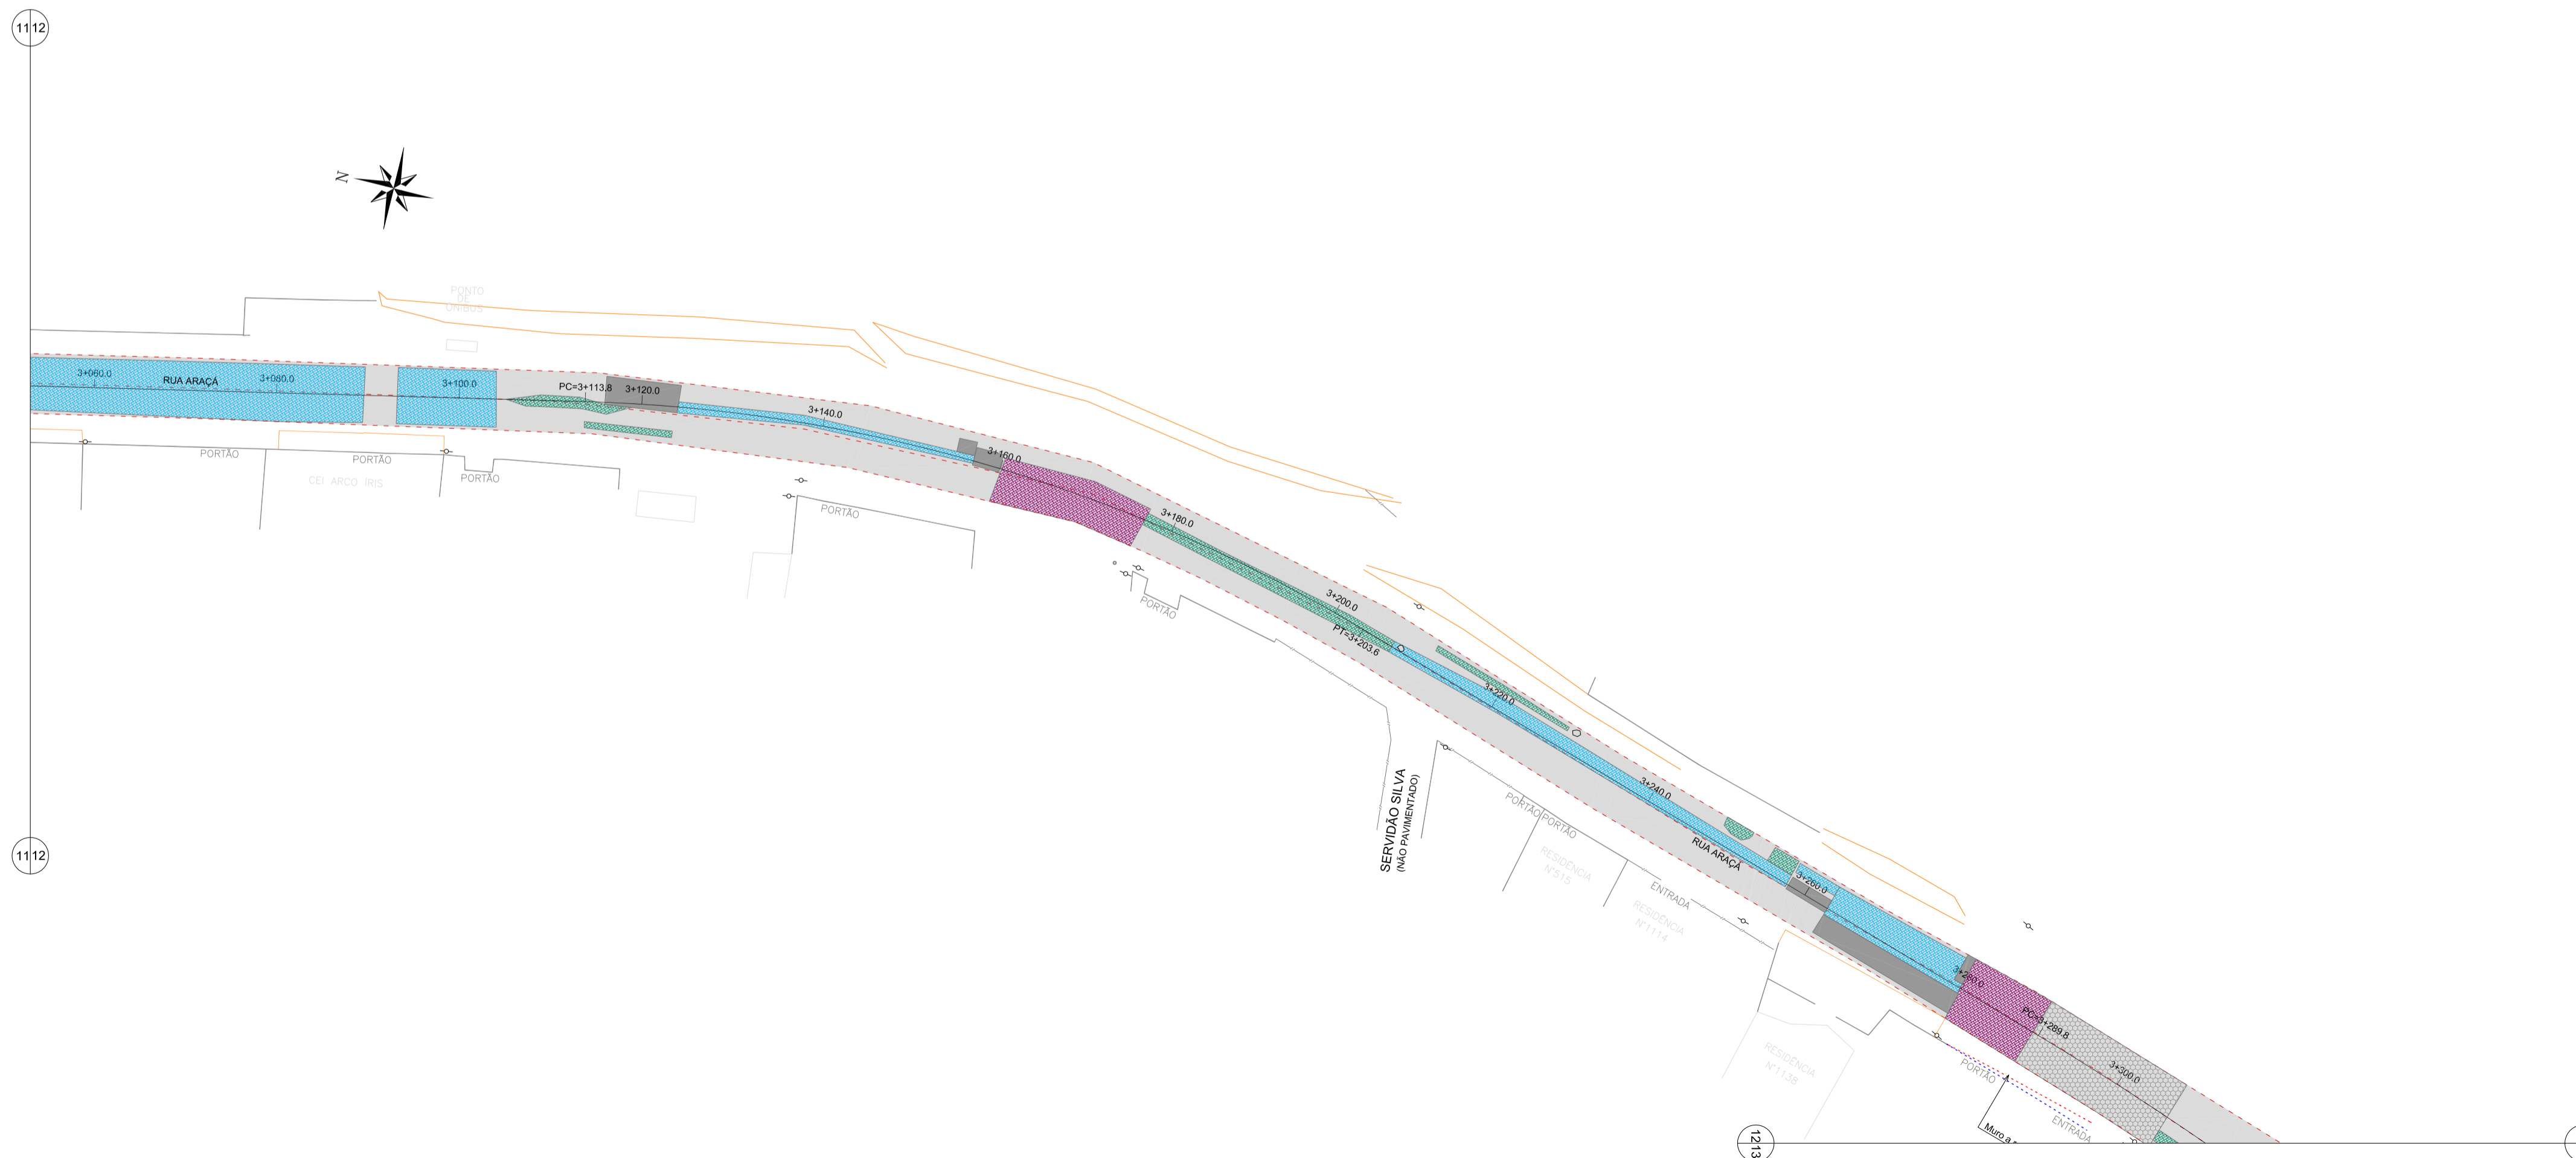


DIAGNÓSTICO DA PAVIMENTAÇÃO EXISTENTE - ARTICULAÇÃO 12 - Rua Araçá
Escala 1:500

LEGENDA

- bordo existente
- meio-fio existente
- muro existente
- cerca existente
- edificação existente
- pavimentação em lajota existente
- pavimentação asfáltica existente
- passeio existente em paver (a ser reaparelhado)
- Levantamento Visual - Trínas S1 - Severidade Baixa
- Levantamento Visual - Trínas S2 - Severidade Média
- Levantamento Visual - Trínas S3 - Severidade Alta
- Levantamento Visual - Remendos
- Levantamento Visual - Painéis
- + poste existente

PLANTA CHAVE

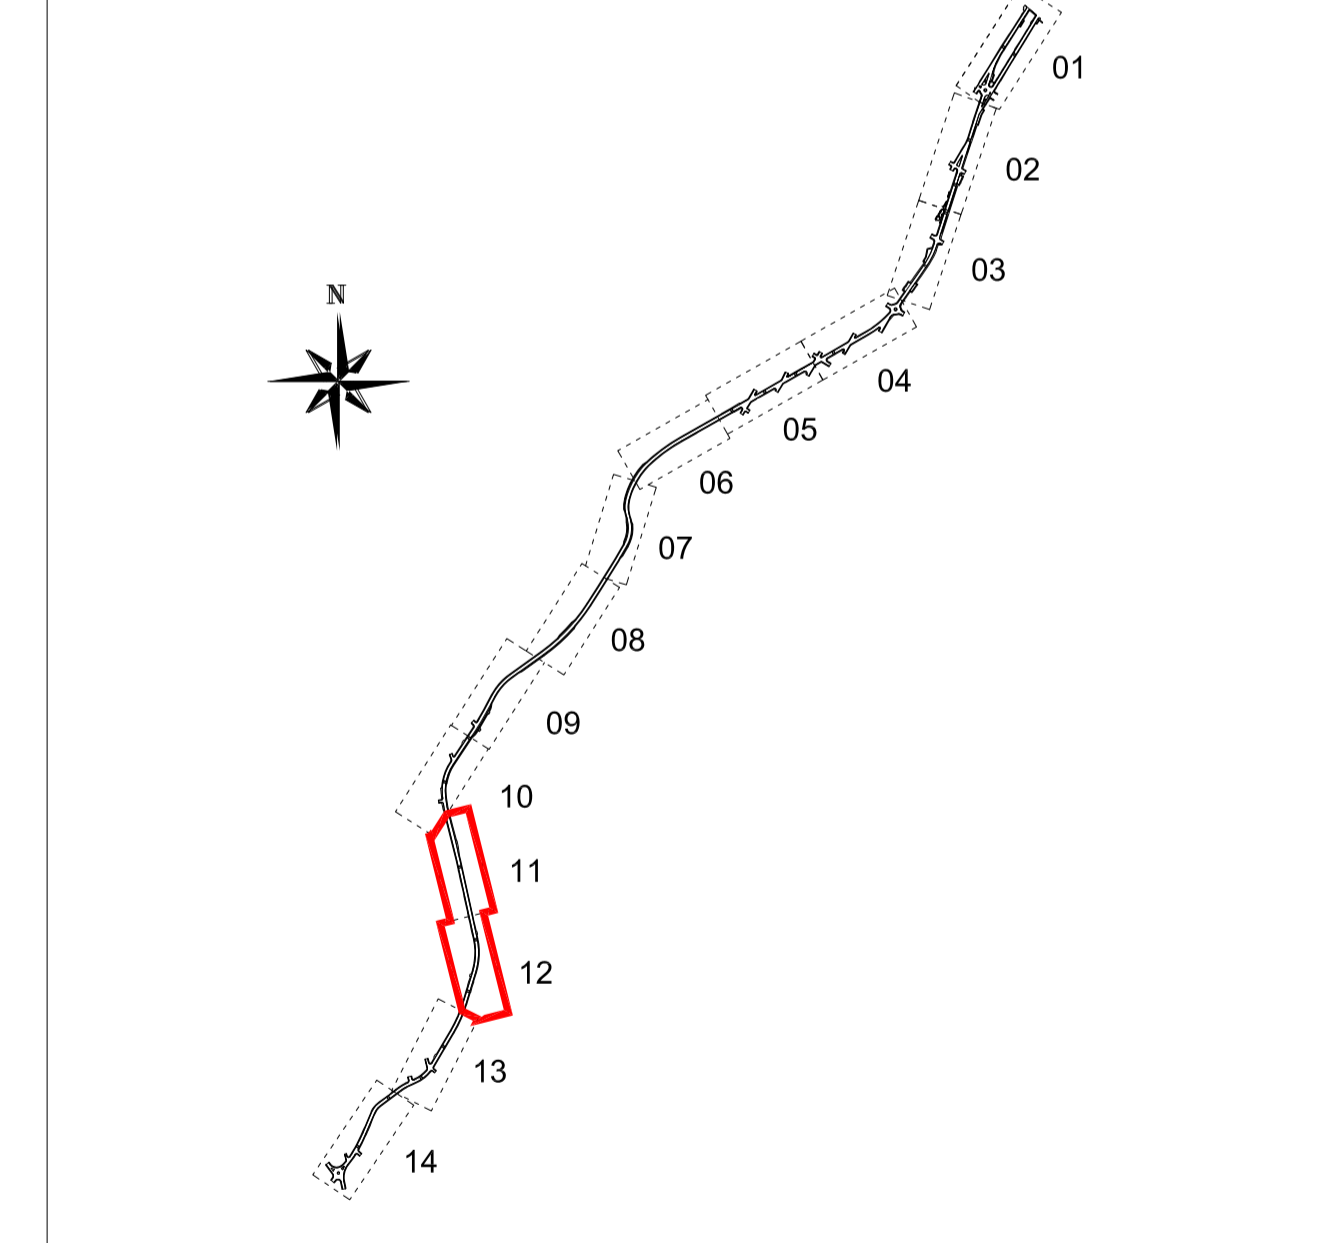

00	Emissão inicial	DNS	out/2013
Nº	Registro de Modificações	Visto	Data

ESTADO DE SANTA CATARINA
PREFEITURA MUNICIPAL DE BOMBINHAS

Pavimentação e Qualificação de Vias Urbanas

Proprietário / Local da Obra:
Avenida Falcão, Rua Colibri e e Rua Araçá - Bombinhas/SC

Projeto:
Projeto Executivo - Pavimentação Viária

Coordenador:
Diagnóstico da Pavimentação Existente - Articulação 11 e 12

Data: Out/2013	Escala: Indicada
Desenho: DNS	Plancha:
Coordenação: DNS	P

06/28

alleanza
projeto e consultoria ltda
ALLEANZA@TERIA.COM.BR

SÉRGIO GUILHERME GOLLNICK
ARQUITETO E URBANISTA

DAYSI NASS DOS SANTOS
ENGENHEIRA CIVIL
CREA/SC 55254

MARCO ROBERTO STRAMARI
ENGENHEIRO CIVIL
CREA/SC 10652