



**DIAGNÓSTICO DA PAVIMENTAÇÃO EXISTENTE - ARTICULAÇÃO 13 - Rua Araçá**  
Escala 1:500

**LEGENDA**

- bordo existente
- meio-fio existente
- muro existente
- cerca existente
- edificação existente
- ▨ pavimentação em lajota existente
- ▨ pavimentação asfáltica existente
- ▨ passeio existente em paver (a ser reaparelhado)
- ▨ Levantamento Visual - Trinças S1 - Severidade Baixa
- ▨ Levantamento Visual - Trinças S2 - Severidade Média
- ▨ Levantamento Visual - Trinças S3 - Severidade Alta
- ▨ Levantamento Visual - Remendos
- ▨ Levantamento Visual - Painéis
- poste existente

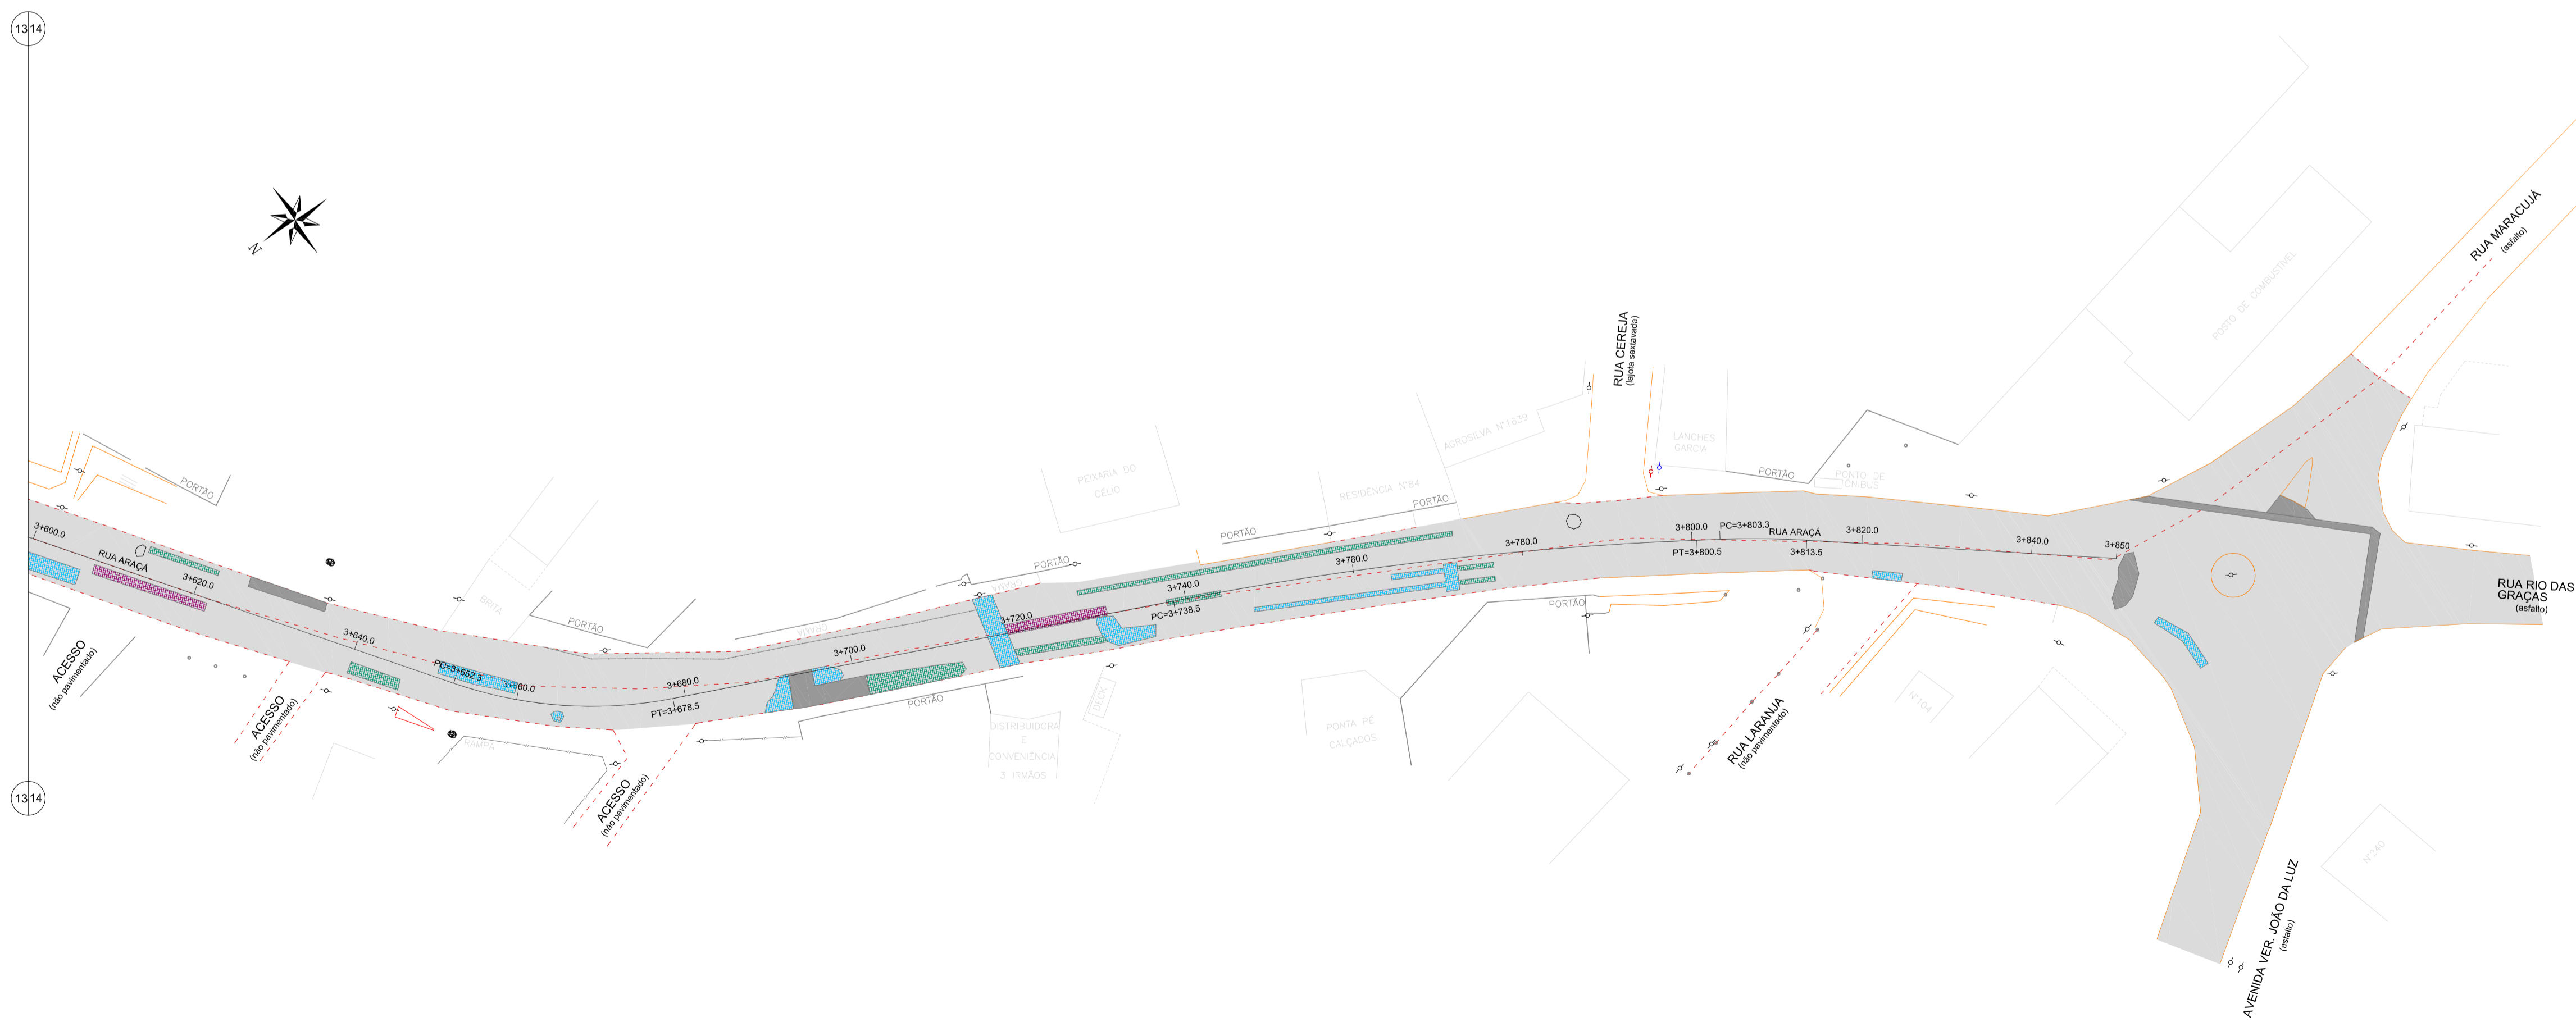

**DIAGNÓSTICO DA PAVIMENTAÇÃO EXISTENTE - ARTICULAÇÃO 14 - Rua Araçá**  
Escala 1:500

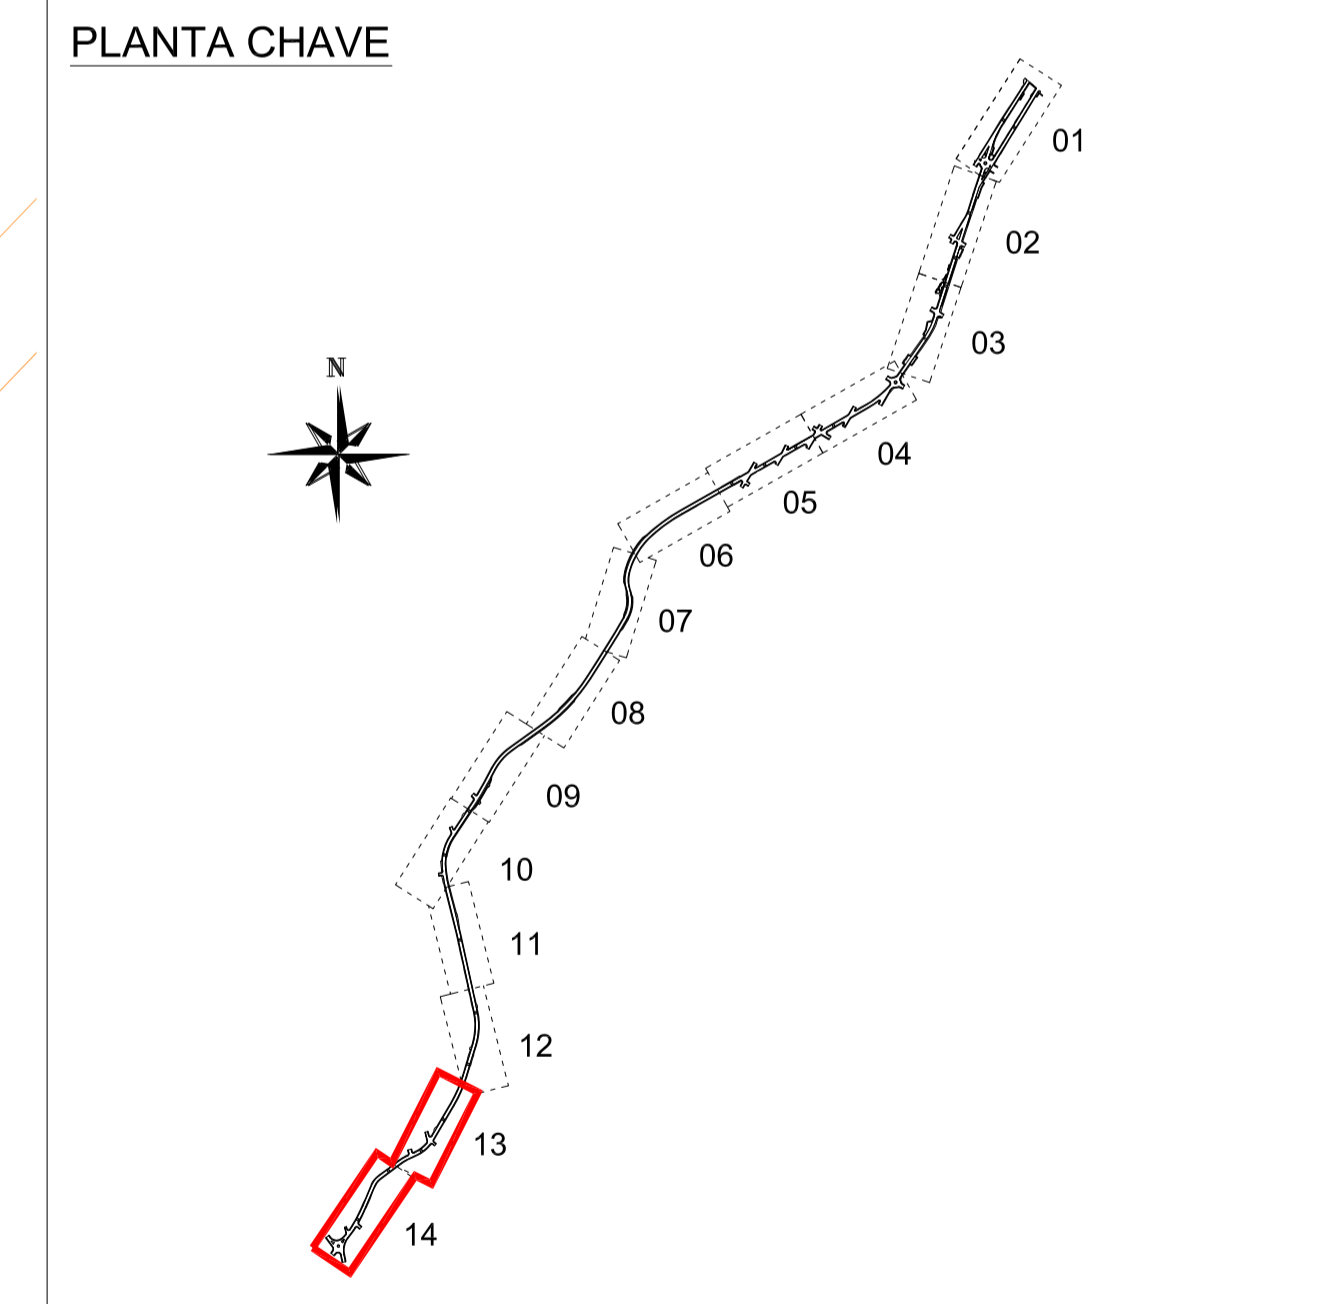

|  |   |  |          |
|--|---|--|----------|
| 00   | Emissão inicial                         | DNS  | out/2013 |
| Nº   | Registro de Modificações                | Visto  | Data     |
| <p>ESTADO DE SANTA CATARINA<br/><b>PREFEITURA MUNICIPAL DE BOMBINHAS</b></p>   |   |  |          |
| <p>Programa:<br/><b>Pavimentação e Qualificação de Vias Urbanas</b></p>  |   |  |          |
| <p>Proprietário / Local de Obra:<br/><b>Avenida Falcão, Rua Colibri e e Rua Araçá - Bombinhas/SC</b></p>               |   |  |          |
| Projeto:   | Projeto Executivo - Pavimentação Viária | Data:  | Out/2013 |
| Desenho:   | DNS                                     | Plancha:   |          |
| Coordenação:   | DNS                                     |  |          |
| <p>Elaboração: Responsável Técnico:<br/><b>alleanza</b> <b>SÉRGIO GUILHERME GOLLNICK</b><br/>ARQUITETO E URBANISTA</p> |   | <p><b>DAYSI NASS DOS SANTOS</b><br/>ENGENHEIRA CIVIL<br/>CREA: 55524</p> |          |
| <p><b>MARCO ROBERTO STRAMARI</b><br/>ENGENHEIRO CIVIL<br/>CREA: 10652</p>  |   | <p><b>07/28</b></p>  |          |