


01

# CÂMARAS REFRIGERADAS

Sem Escala

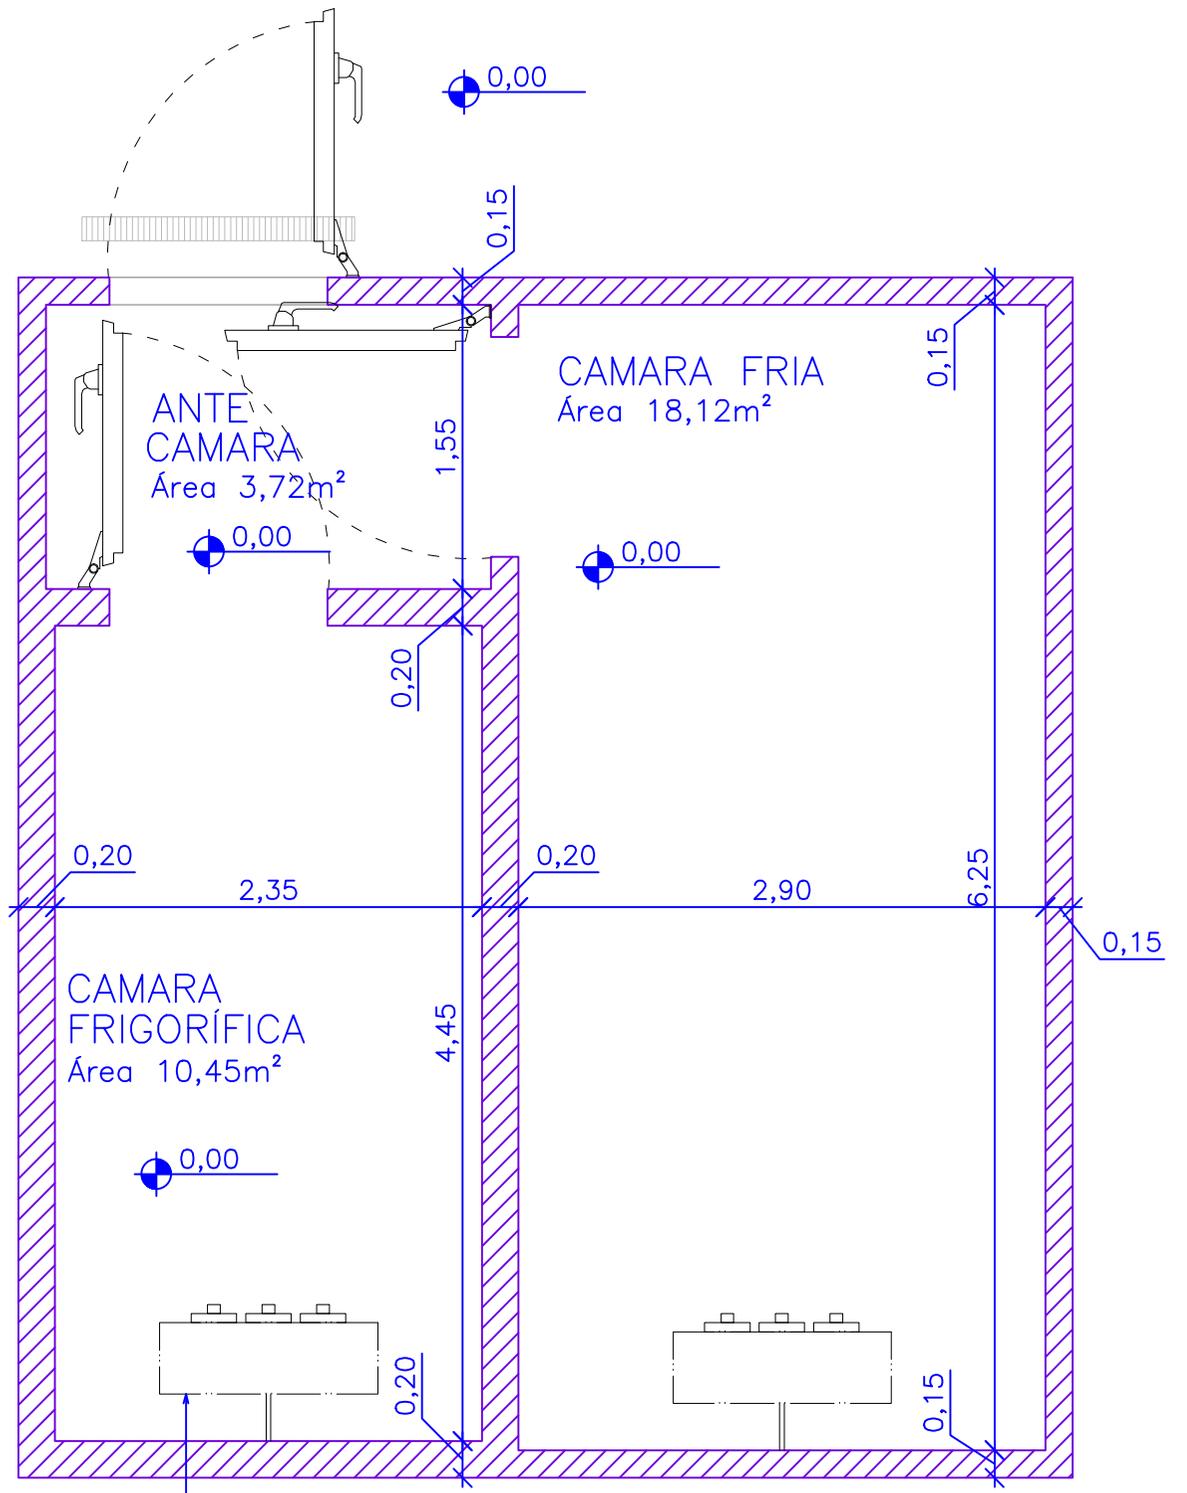

(Projeção) Unid. Evaporadora